PUROSE



TECZKA 1


JULITA ROSZCZAK
@PUROSE.PL

PUROSE

SPIS TREŚCI

INWENTARYZACJA – 01A–01B STR.
ARANŻACJA – 01C–01D STR.
WYBURZENIA – 1–2 STR.
WYMUROWANIA – 3–4 STR.
ZAB.G–K/OBNIŻENIA G–K – 5–8 STR.
HYDRAULIKA – 9–10 STR.
ELEKTRYKA – 11–13 STR.
DRZWI WEWNĘTRZNE – 14–15 STR.
KAFLE PODŁOGOWE – 16 STR.
PANELE PODŁOGOWE – 17 STR.
SCHODY – 18 STR.
LISTWY PRZYPODŁOGOWE – 19–20 STR.
WYKOŃCZENIA ŚCIAN – 21–28 STR.
MEBLE GOTOWE – 29–33 STR.
OŚWIETLENIE ZESTAWIENIE – 34–36 STR.
DEKORACJE OKIEN – 37–38 STR.
STOLARZ – 39–56 STR.

JULITA ROSZCZAK
@PUROSE.PL

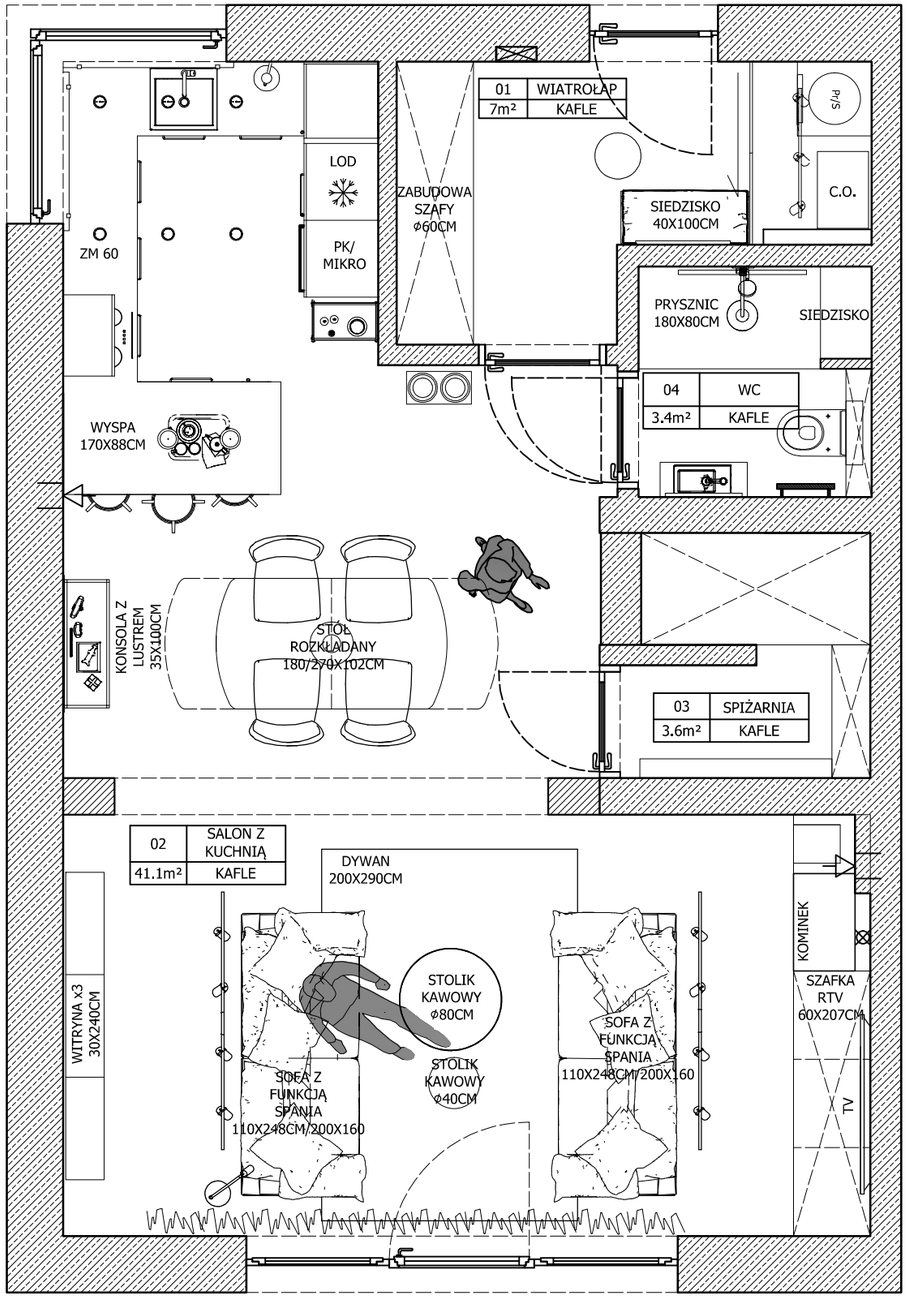

1m 2m 5m

PUROSE

PRACOWNIA PROJEKTOWA
PUROSE JULITA ROSZCZAK
www.purose.pl
pracownia.purose@gmail.com

NAZWA / ADRES INWESTYCJI:

INWESTOR:


TYTUŁ RYSUNKU:
ARANŻACJA-RZUT PARTER

ZESPÓŁ PROJEKTOWY:
ARCH. WNĘTRZ JULITA ROSZCZAK

SKALA: 1:50/A3

DATA: 20.03.2021

NR.RYS: 0

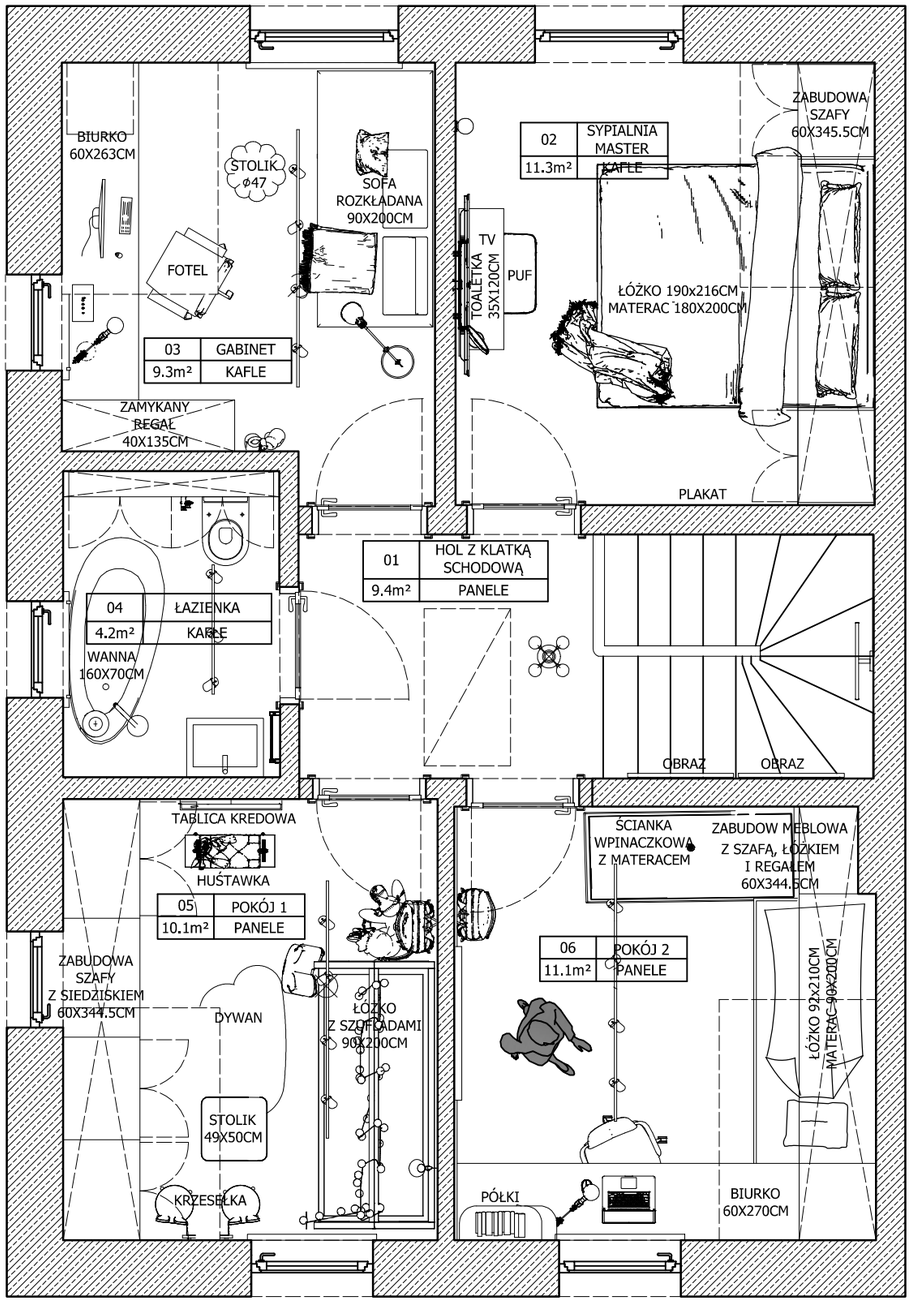


1m 2m 5m

PUROSE	PRACOWNIA PROJEKTOWA PUROSE JULITA ROSZCZAK www.purose.pl pracownia.purose@gmail.com	NAZWA / ADRES INWESTYCJI:
		INWESTOR:
		TYTUŁ RYSUNKU: ARANŻACJA-RZUT PIĘTRO
ZESPÓŁ PROJEKTOWY: ARCH. WNĘTRZ JULITA ROSZCZAK		SKALA: 1:50/A3 · DATA: 24.04.2021 · NR.RYS: 00

LEGENDA:

ŚCIANY ISTNIEJĄCE

WYBURZENIA

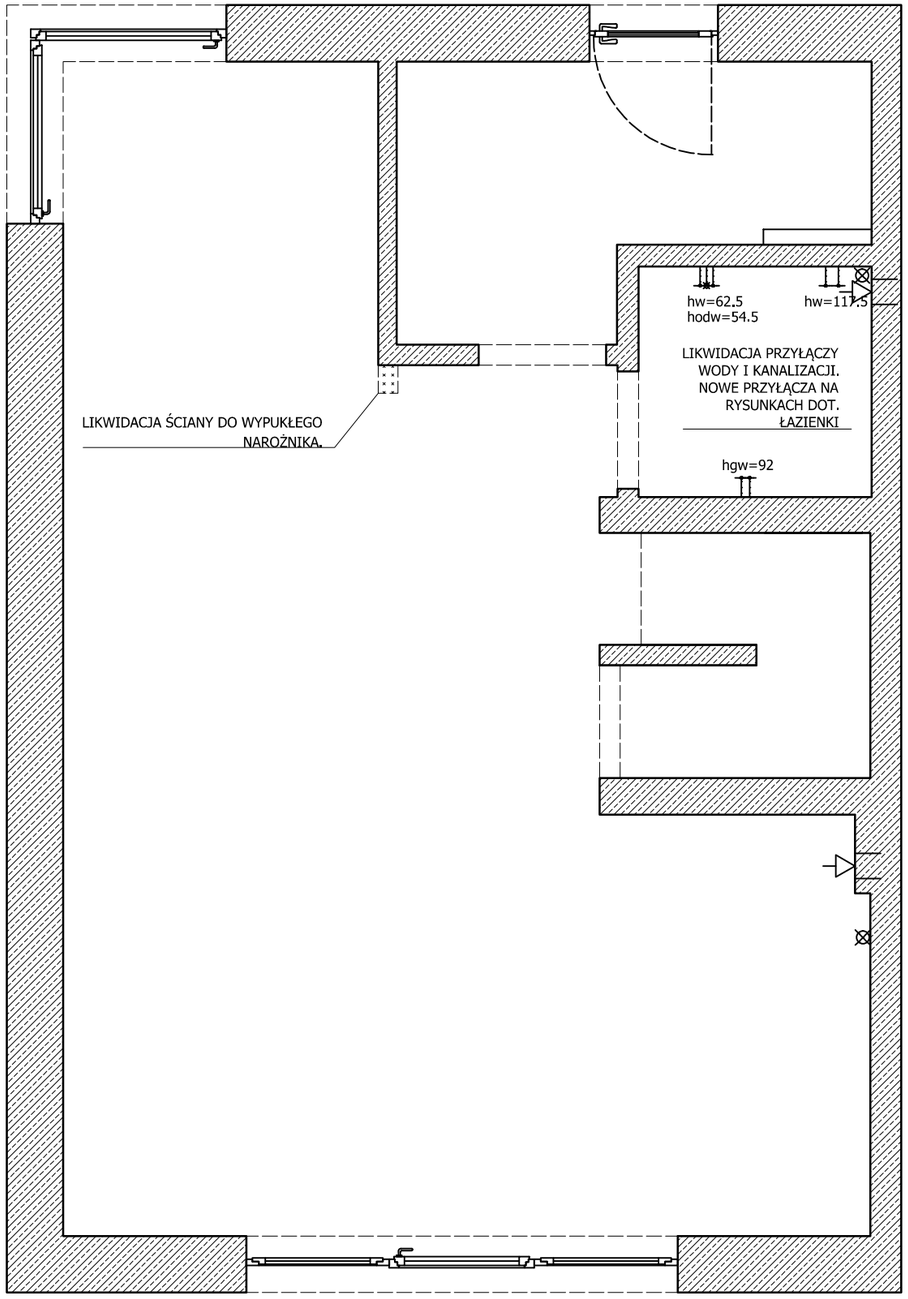


PUROSE	PRACOWNIA PROJEKTOWA PUROSE JULITA ROSZCZAK www.purose.pl pracownia.purose@gmail.com	NAZWA / ADRES INWESTYCJI:
		INWESTOR:
		TYTUŁ RYSUNKU: WYBURZENIA-RZUT PARTER
ZESPÓŁ PROJEKTOWY: ARCH. WNĘTRZ JULITA ROSZCZAK		SKALA: 1:50/A3 · DATA: 24.04.2021 · NR.RYS: 01

LEGENDA:

ŚCIANY ISTNIEJĄCE

WYBURZENIA

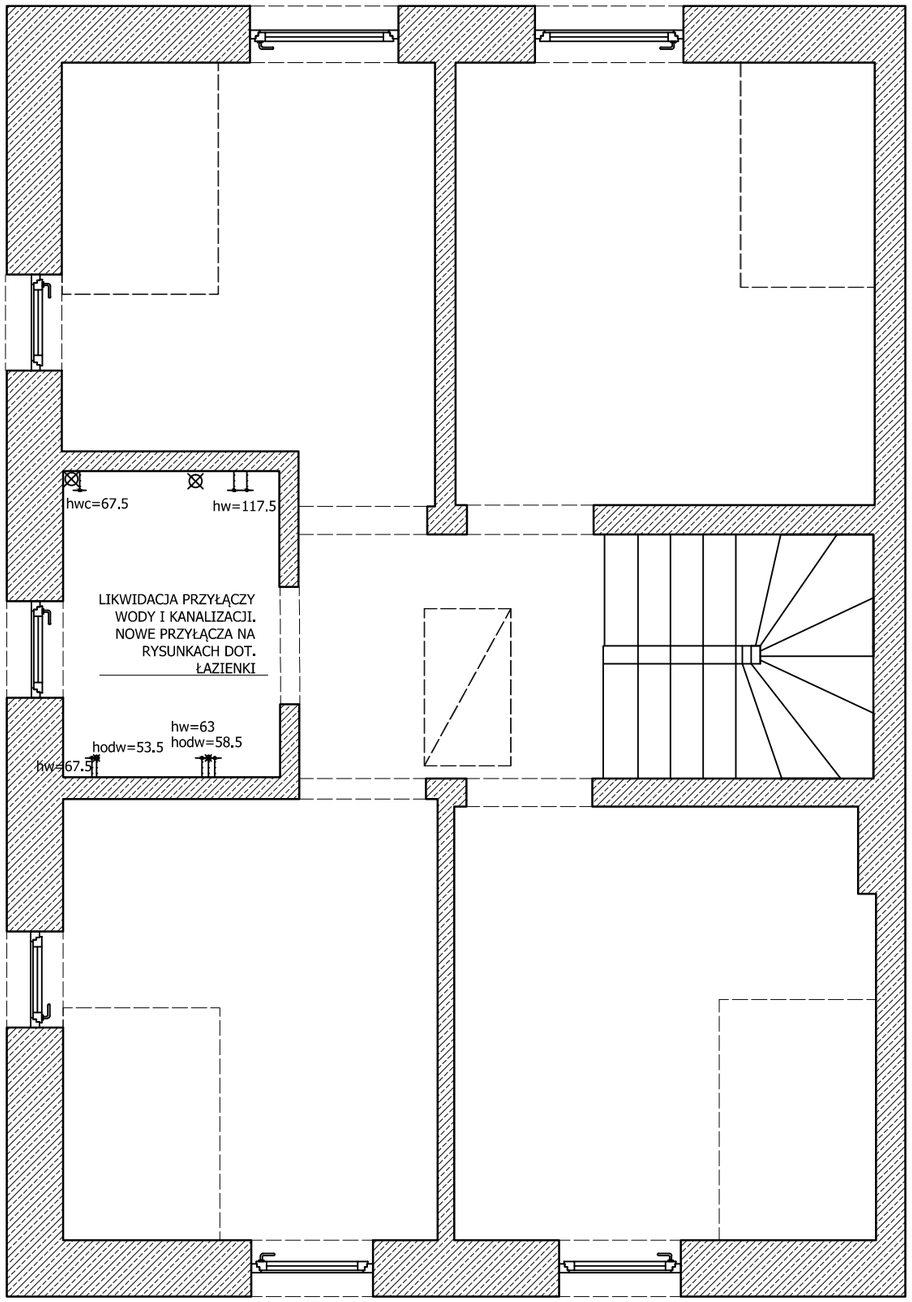

PUROSE

PRACOWNIA PROJEKTOWA
PUROSE JULITA ROSZCZAK
www.purose.pl
pracownia.purose@gmail.com

NAZWA / ADRES INWESTYCJI:

INWESTOR:


TYTUŁ RYSUNKU: WYBURZENIA-RZUT PIĘTRO

ZESPÓŁ PROJEKTOWY:
ARCH. WNĘTRZ JULITA ROSZCZAK

SKALA: 1:50/A3

DATA: 24.04.2021

NR.RYS: 02

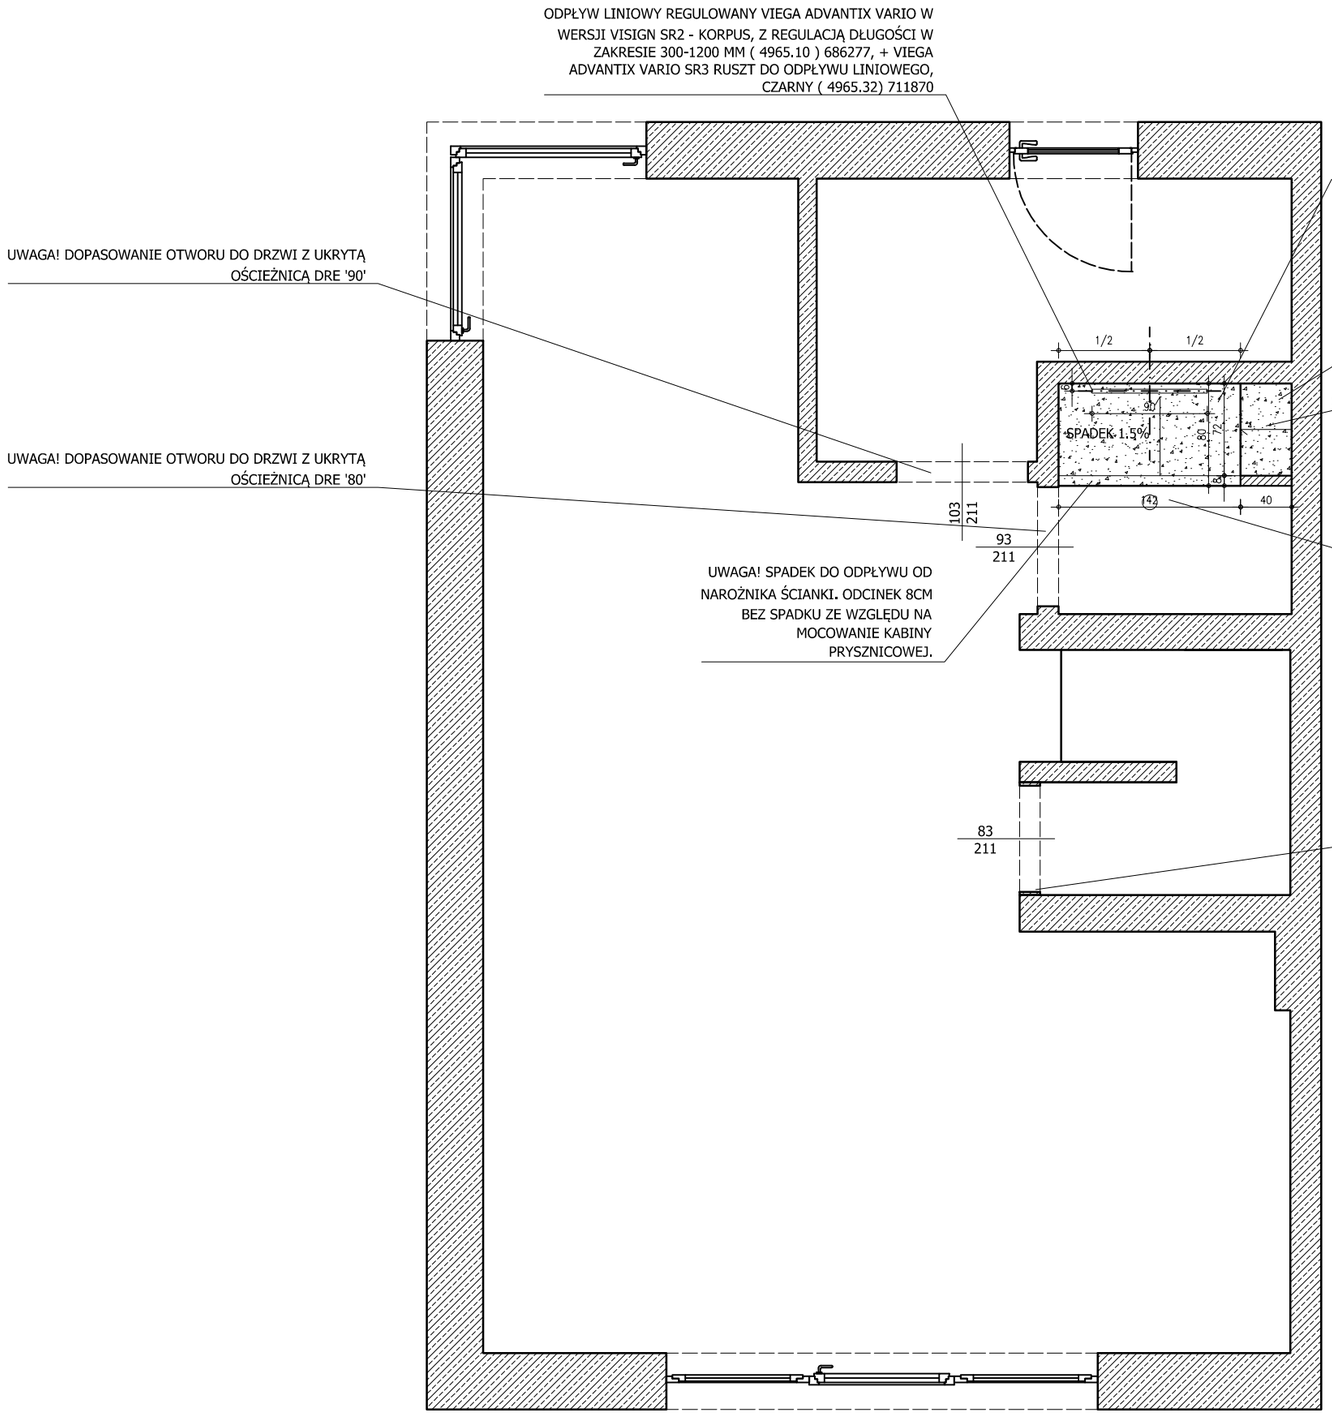

LEGENDA:

- ŚCIANY ISTNIEJĄCE
- PROJEKTOWANE ŚCIANY- GR. 8cm W SYSTEMIE VG-ORTH
- 93/211 — DRZWI: WYMIAR OTWORU W MURZE, WYSOKOŚĆ MIERZONA OD SUROWEJ POSADZKI. UWAGA! DOPASOWANIE OTWORU DO DRZWI Z UKRYTĄ OŚCIEŻNICĄ DRE '80' ORAZ '90'
- (60) — WYMIAR BEZWZGLĘDNY

WSZYSTKIE WYMIARY NALEŻY ZWERYFIKOWAĆ NA BUDOWIE.

PUROSE	PRACOWNIA PROJEKTOWA PUROSE JULITA ROSZCZAK www.purose.pl pracownia.purose@gmail.com	NAZWA / ADRES INWESTYCJI:
		INWESTOR:
		TYTUŁ RYSUNKU: WYMUROWANIA-RZUT PARTER
ZESPÓŁ PROJEKTOWY: ARCH. WNĘTRZ JULITA ROSZCZAK		SKALA: 1:50/A3 · DATA: 24.04.2021 · NR.RYS: 03

LEGENDA:

ŚCIANY ISTNIEJĄCE

PROJEKTOWANE ŚCIANY- GR. 8cm W SYSTEMIE VG-ORTH

91/210 WYMIAR OTWORU W MURZE, WYSOKOŚĆ MIERZONA OD SUROWEJ POSADZKI
UWAGA! DOPASOWANIE OTWORU DO DRZWI BEZPRZYLGOWYCH Z OŚCIEŻNICĄ REGULOWANĄ DRE, UNI 10 '80'

60 WYMIAR BEZWZGLĘDNY

WSZYSTKIE WYMIARY NALEŻY ZWERYFIKOWAĆ NA BUDOWIE.


UWAGA! SPRAWDZIĆ ISTNIEJĄCE WYKOŃCZENIE ŚCIANY PŁYTĄ. WIDOCZNY ZACIEK WODY

PODEST MUROWANY WYS. 12cm. WEWNĄTRZ PODESTU PRZEPROWADZENIE INSTALACJI WOD-KAN W KIERUNKU PIONU. SZCZEGÓŁY NA RYS. DOT. HYDRAULIKI. SPADKI WG RYS. SZCZEGÓŁOWYCH ŁAZIENKI.
UWAGA! WANNA STAWIANA NA PODEŚCIE. UWAGA! WYMIARY PODANE W PRZYBLIŻENIU-WYKONANIE CAŁOŚCI: PODESTU, PODEJŚCIA WODY, ODPŁYWU PO DOSTARCZENIU WSZYSTKICH ELEMENTÓW NA BUDOWĘ

WYMIAR DO BEZWZGLĘDNEGO ZACHOWANIA

UWAGA! OTWORY DRZWIOWE W JEDNEJ LINII (WSKAZUJE TO LINIA PRZERYWANA)

WYMUROWANIE ŚCIANY - OPIERAJĄCEJ SIĘ NA DRUGIM BIEGU - PRZECHODZI W BALUSTRADĘ SCHODÓW Z BLOCZKÓW VG-ORTH MULTIGIPS NIEWYMAGAJĄCYCH TYNKÓW MASZYNOWYCH, JEDYNIE ZACIĄGNIĘCIE SZPACHLĄ. BEZWGLĘDNIE ZACHOWAĆ 8CM GRUBOŚCI.

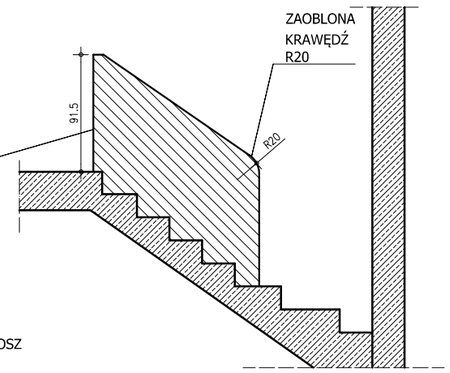

WIDOK A-A

UWAGA! SZEŚĆ BRUZD POD LISTWĘ LED HR - KLOSZ MLECZNY. 2CM SZEROKOŚĆ. 1CM GŁĘBOKOŚCI. WYSOKOŚCI BRUZD PODANE PRZY KAŻDYM PUNKCIE. ODLEGŁOŚĆ POŁOŻENIA 11CM OD KRAWĘDZI STOPNIA/W OSI STOPNIA

WYMUROWANIE ŚCIANY - OPIERAJĄCEJ SIĘ NA DRUGIM BIEGU - PRZECHODZI W BALUSTRADĘ SCHODÓW Z BLOCZKÓW VG-ORTH MULTIGIPS NIEWYMAGAJĄCYCH TYNKÓW MASZYNOWYCH, JEDYNIE ZACIĄGNIĘCIE SZPACHLĄ. BEZWGLĘDNIE ZACHOWAĆ 8CM GRUBOŚCI. SZCZEGÓŁY NA WIDOKU A-A



DETAL RZUTU BRUZDY POD MONTAŻ LISTWY HR LED

PUROSE	PRACOWNIA PROJEKTOWA PUROSE JULITA ROSZCZAK www.purose.pl pracownia.purose@gmail.com	NAZWA / ADRES INWESTYCJI:
		INWESTOR:
		TYTUŁ RYSUNKU: WYMUROWANIA-RZUT PIĘTRO
ZESPÓŁ PROJEKTOWY: ARCH. WNĘTRZ JULITA ROSZCZAK	SKALA: 1:50/A3	DATA: 24.04.2021
		NR.RYS: 04


UWAGA! BRAK OBNIŻENIA SUFITOWEGO NA WSKAZANYCH ODCINKACH. NISZA NA PÓŹNIEJ MONTOWANE ŻALUZJE OKIENNE. WYMIARY: GŁĘBOKOŚĆ 15CM. NISZA ZACHODZI 3CM Z KAŻDEJ STRONY OTWORU OKIENNEGO.

NISZE NA OŚWIETLENIE - OPRAWA POJEDYŃCZA NOWODVORSKI - EOL LED 5W 3000K. GŁĘBOKOŚĆ WPUSZCZENIA OPRAWY 52mm. WYMIAR OTWORU: Ø8.5mm

UWAGA! OKAP PODSZAFKOWY
- WYJŚCIE RURY SPIRO DO PODŁĄCZENIA OKAPU-**UWAGA! OBNIŻENIE H-15CM**
NAD WYSPĄ ODPOWIEDNIO WZMOCNIĆ
UWAGA! SPRAWDZIĆ KTÓRY KOMIN ODPOWIADA ZA WENTYLACJĘ OKAPU

UWAGA! WYPUST WENTYLACYNY. SPRAWDZIĆ POŁOŻENIE NA BUDOWIE.
UWAGA! JEŻELI WENTYLACJA POMIESZCZENIA ZNAJDUJE SIĘ W SUFICIE PODWIESZANYM - WYPROWADZENIE WENTYLACJI NA SUFICIE - KRATKA KWADRATOWA PEŁNA, PRODUCENT: LUXMETAL, OKRĄGŁY WPUST,ŚREDNICA WPUSTU:100MM, FRONT:PŁASKI, MATERIAŁ:STAL NIERDZ., KOLOR Z PALETY RAL - BIAŁY, WYMIAR KRATKI 13X13CM.DO KUPIENIA NA WWW.SKLEP-WENTYLACYJNY.PL
UWAGA! SPRAWDZIĆ KTÓRY KOMIN ODPOWIADA ZA WENTYLACJĘ POMIESZCZEŃ!

ZABUDOWA G-K NA SZEROKOŚĆ I GŁĘBOKOŚĆ PODCIĄGU. 'ŚCIANY' NA BOKACH O SZEROKOŚĆI 40CM. PRZEJŚCIE WYKOŃCZONE ŁUKAMI O PROMIENIU 36CM. SZCZEGÓŁY NA WIDOKU A-A

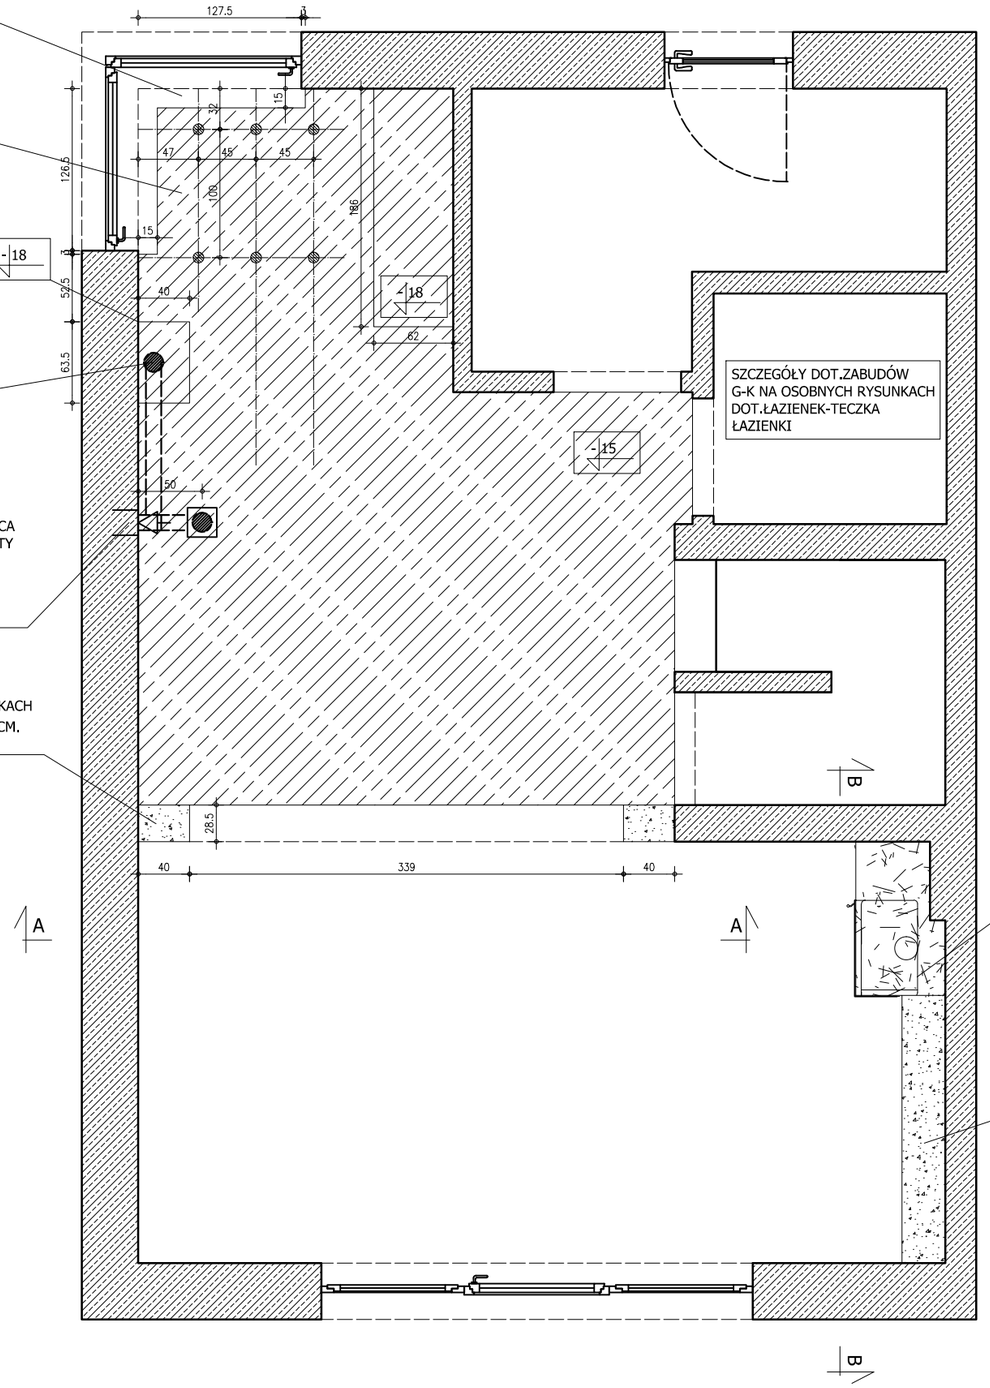

ZABUDOWA KOMINKA. SZCZEGÓŁY NA WIDOKU B-B.

ZABUDOWA G-K. SZCZEGÓŁY NA WIDOKU B-B.
WYKONAWCA PRAC OGÓLNOBUDOWLANYCH:


LEGENDA:

- ŚCIANY ISTNIEJĄCE
- PROJEKTOWANE OBNIŻENA SUFITÓW G-K
- ZABUDOWY G-K
- (60) WYMIAR BEZWZGLĘDNY

WSZYSTKIE WYMIARY NALEŻY ZWERYFIKOWAĆ NA BUDOWIE.

OPRAWA POJEDYŃCZA NOWODVORSKI - EOL LED 5W 3000K. GŁĘBOKOŚĆ WPUSZCZENIA OPRAWY 52mm. WYMIAR OTWORU: Ø8.5mm

PUROSE	PRACOWNIA PROJEKTOWA PUROSE JULITA ROSZCZAK www.purose.pl pracownia.purose@gmail.com	NAZWA / ADRES INWESTYCJI:
		INWESTOR:
		TYTUŁ RYSUNKU: ZAB.G-K/OBNIŻENIA G-K-RZUT PARTER
ZESPÓŁ PROJEKTOWY: ARCH. WNĘTRZ JULITA ROSZCZAK		SKALA: 1:50/A3 · DATA: 24.04.2021 · NR.RYS: 05

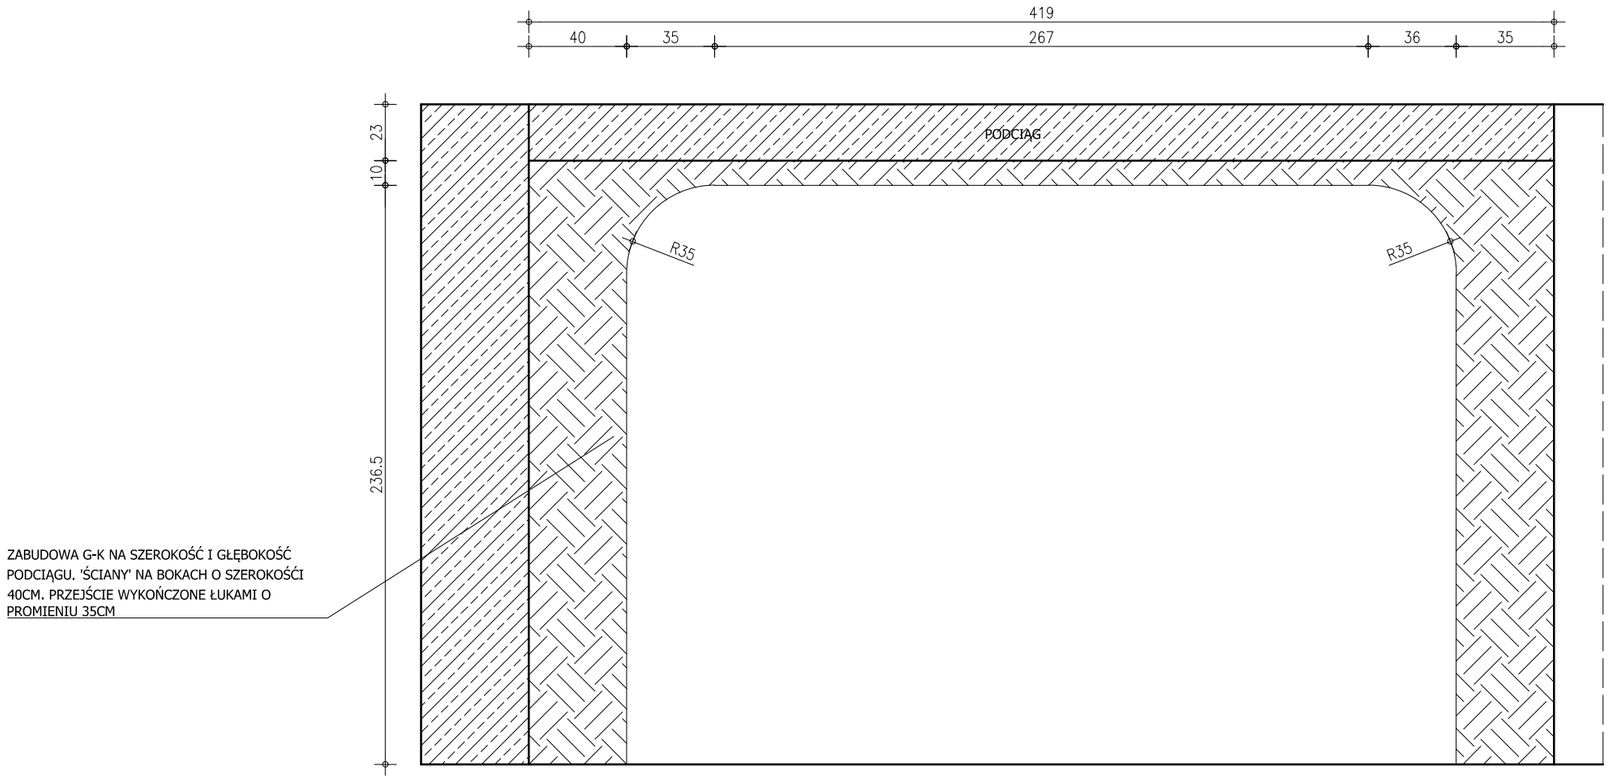

PUROSE

PRACOWNIA PROJEKTOWA
PUROSE JULITA ROSZCZAK
www.purose.pl
pracownia.purose@gmail.com

NAZWA / ADRES INWESTYCJI:

INWESTOR:


TYTUŁ RYSUNKU:
ZABUDOWY G-K -
PRZEJŚCIE Z ŁUKAMI - WIDOK A-A

ZESPÓŁ PROJEKTOWY:
ARCH. WNĘTRZ JULITA ROSZCZAK

SKALA: 1:25/A3

DATA: 24.04.2021

NR.RYS: 06

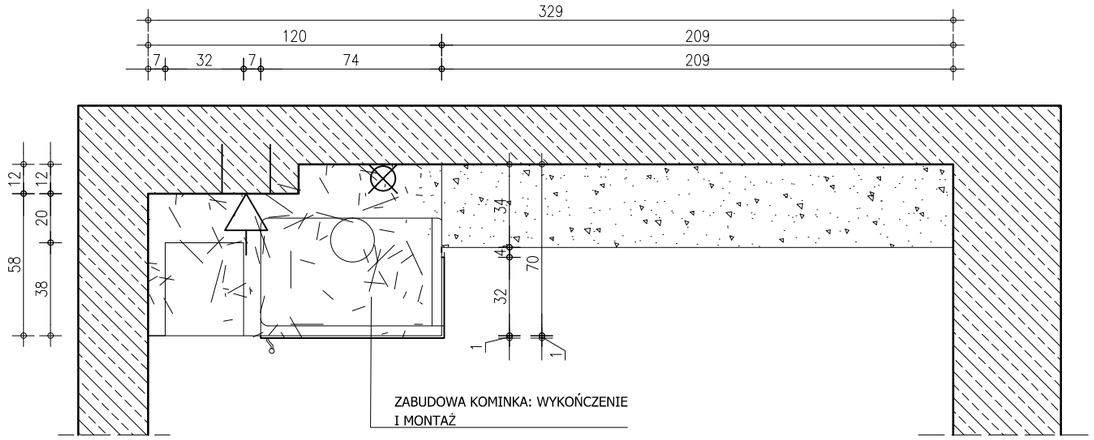


LEGENDA

PŁYTA KRZEMIANOWO- WAPNIOWA


PŁYKA G-K. WIDOK-PRZEKÓJ

PRZYJĘTO MODEL KOMINKA POWIETRZNY ZIBI 12
PRAWY BS. nr. EAN:5901350062111

UWAGA- PROJEKT KOMINKA ROZPATRYWAĆ ŁĄCZNIE Z PROJEKTEM WYMUROWAŃ I ZABUDÓW G-K!

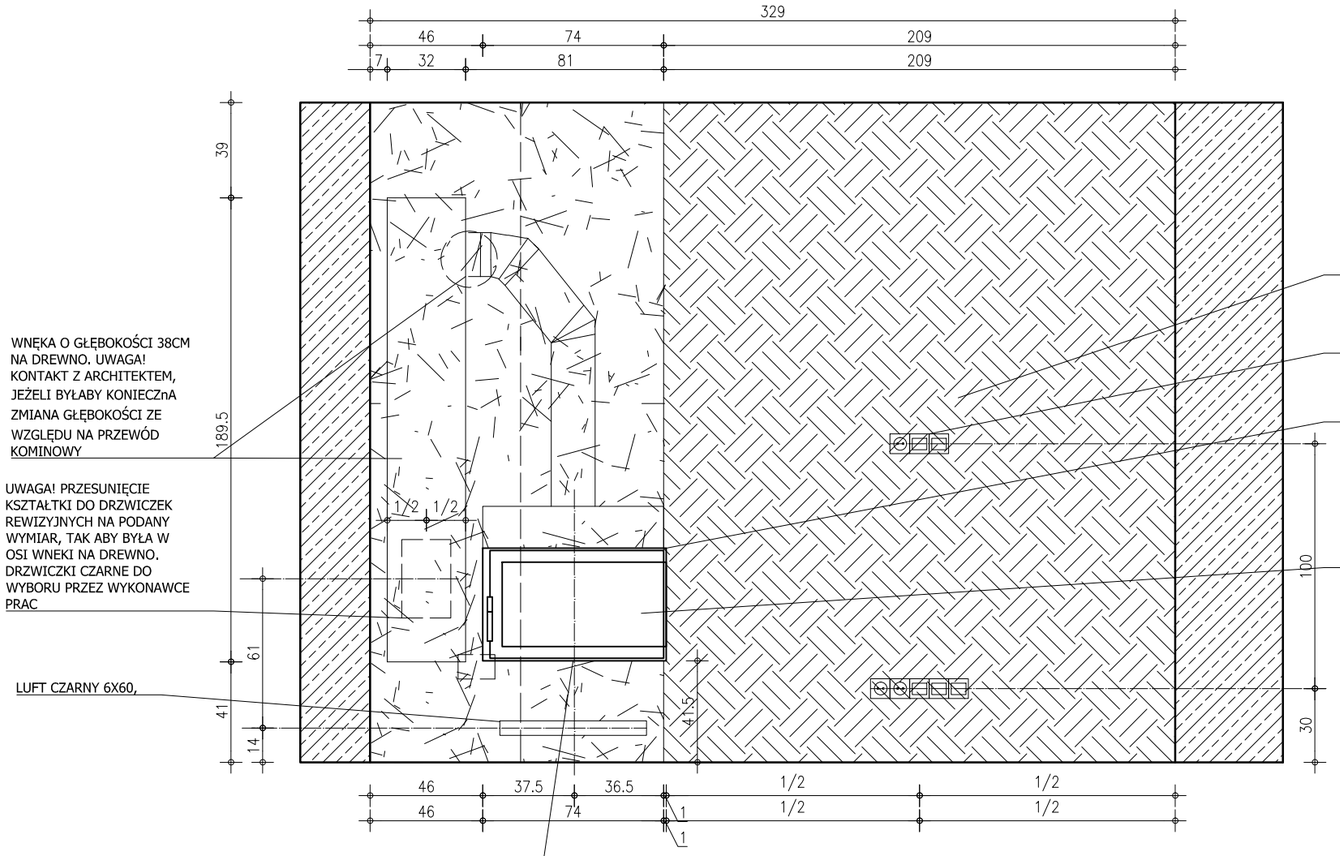

WIDOK B-B

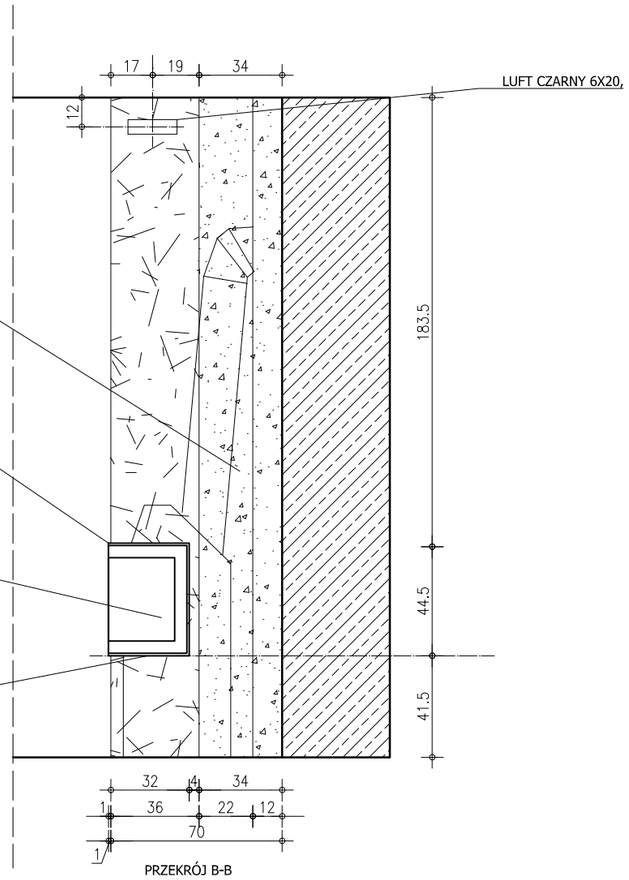

PRZEKRÓJ B-B

PUROSE

PRACOWNIA PROJEKTOWA
PUROSE JULITA ROSZCZAK
www.purose.pl
pracownia.purose@gmail.com

NAZWA / ADRES INWESTYCJI:

INWESTOR:


TYTUŁ RYSUNKU:
ZABUDOWY G-K -
ZABUDOWA KOMINKA - WIDOK B-B

ZESPÓŁ PROJEKTOWY:
ARCH. WNĘTRZ JULITA ROSZCZAK

SKALA: 1:25/A3

DATA: 24.04.2021

NR.RYS: 07

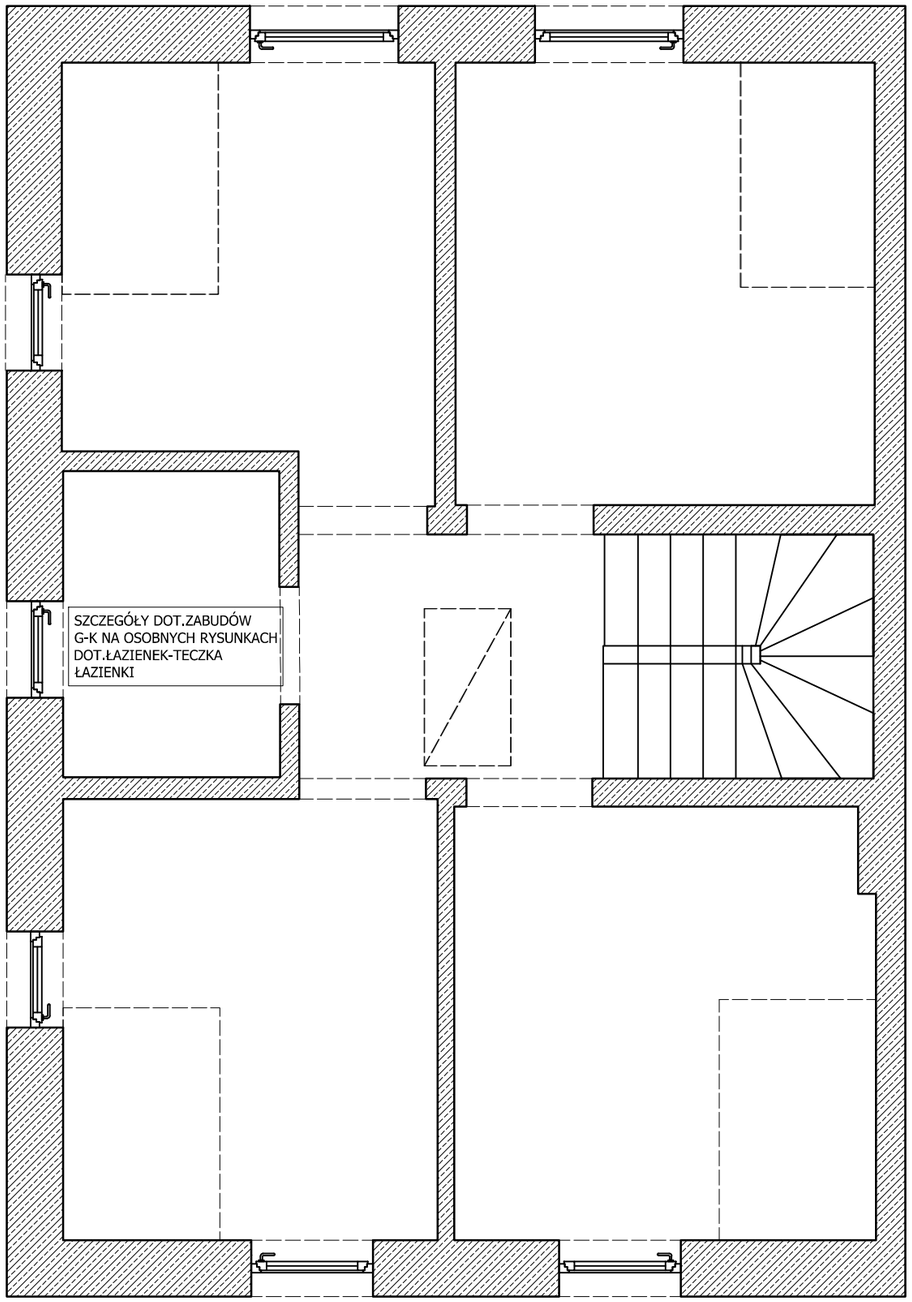

PUROSE

PRACOWNIA PROJEKTOWA
PUROSE JULITA ROSZCZAK
www.purose.pl
pracownia.purose@gmail.com

NAZWA / ADRES INWESTYCJI:

INWESTOR:

TYTUŁ RYSUNKU:
ZAB.G-K/OBNIŻENIA G-K-RZUT PIĘTRO

ZESPÓŁ PROJEKTOWY:
ARCH. WNĘTRZ JULITA ROSZCZAK


SKALA: 1:50/A3

DATA: 24.04.2021

NR.RYS: 08

LEGENDA:


ŚCIANY ISTNIEJĄCE

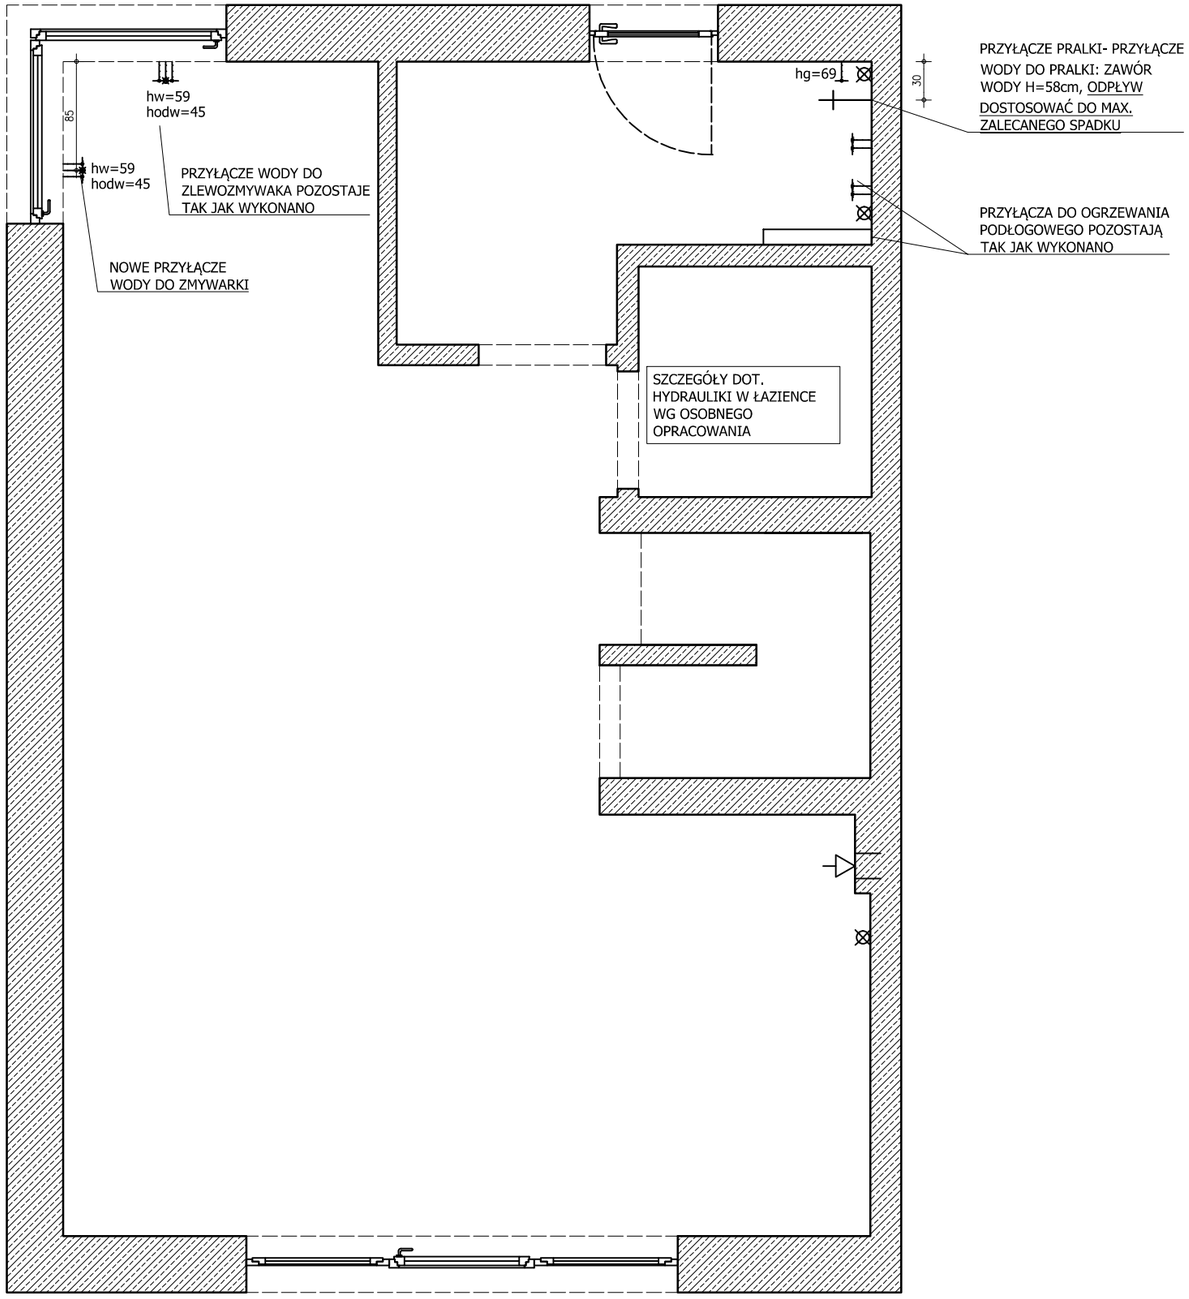

PUROSE	PRACOWNIA PROJEKTOWA PUROSE JULITA ROSZCZAK www.purose.pl pracownia.purose@gmail.com	NAZWA / ADRES INWESTYCJI:
		INWESTOR:
		TYTUŁ RYSUNKU: HYDRAULIKA-RZUT PARTER
ZESPÓŁ PROJEKTOWY: ARCH. WNĘTRZ JULITA ROSZCZAK		SKALA: 1:50/A3 · DATA: 24.04.2021 · NR.RYS: 09

LEGENDA:

ŚCIANY ISTNIEJĄCE

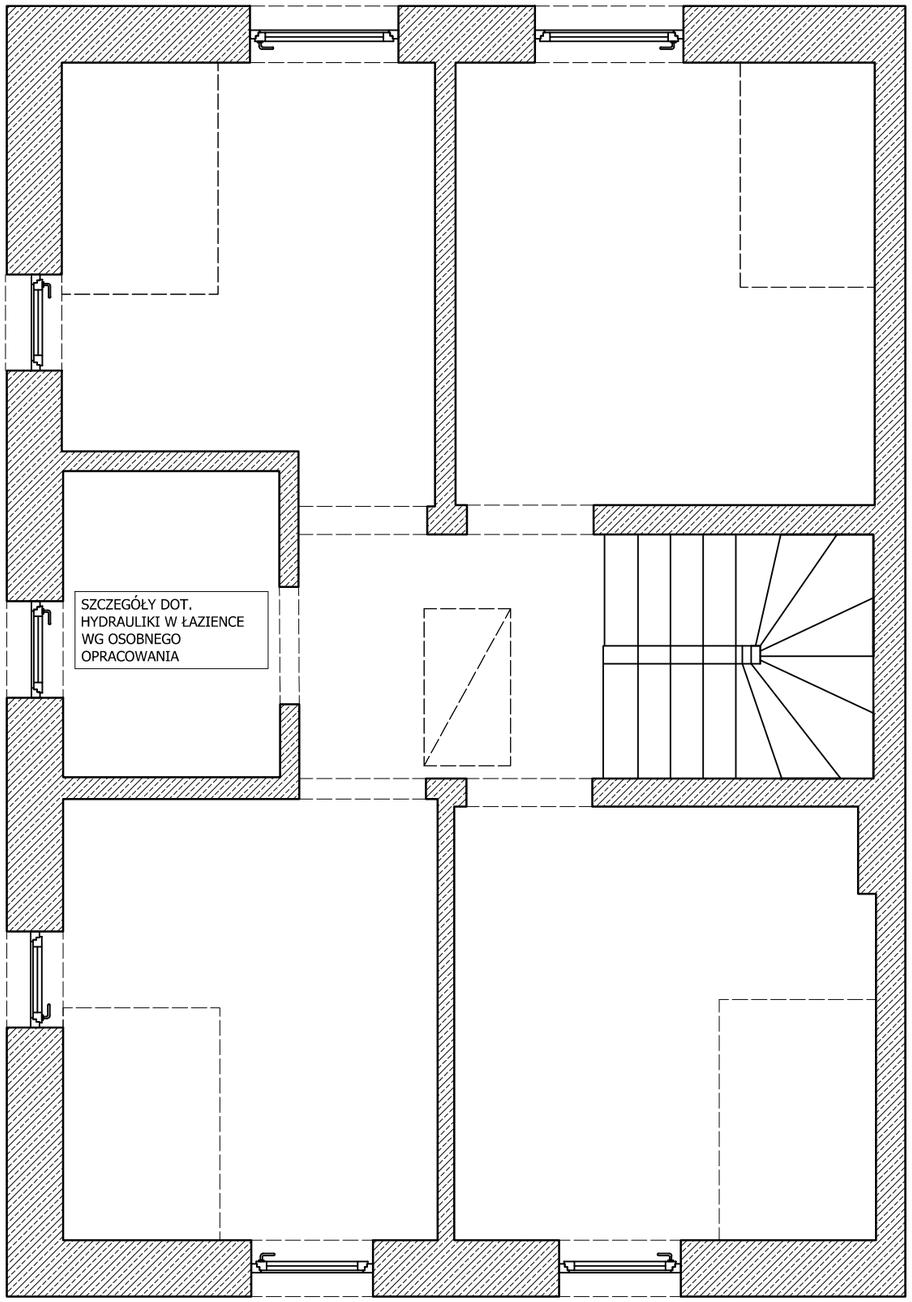

PUROSE

PRACOWNIA PROJEKTOWA
PUROSE JULITA ROSZCZAK
www.purose.pl
pracownia.purose@gmail.com

NAZWA / ADRES INWESTYCJI:

INWESTOR:

TYTUŁ RYSUNKU: HYDRAULIKA-RZUT PIĘTRO


ZESPÓŁ PROJEKTOWY:
ARCH. WNĘTRZ JULITA ROSZCZAK

SKALA: 1:50/A3

DATA: 24.04.2021

NR.RYS: 10

SYMBOL	OPIS OZNACZENIA
	WYŁĄCZNIK POJEDYŃCZY
	WYŁĄCZNIK SCHODOWY
	WYŁĄCZNIK KRZYŻOWY
	WYŁĄCZNIK DWUKLAWISZOWY
	WYPUST OŚWIETLENIA GÓRNEGO-SUFIT
	WYPUST OŚWIETLENIA KINKIET
RTV	GNIAZDO tel. TV/RD/SAT
TEL/INT	GNIAZDO TEL/INT
	GNIAZDO POJEDYNCZE
	GNIAZDO FUNKCYJNE- LODÓWKA, OKAP ITP
	GNIAZDO WIELOKROTNE

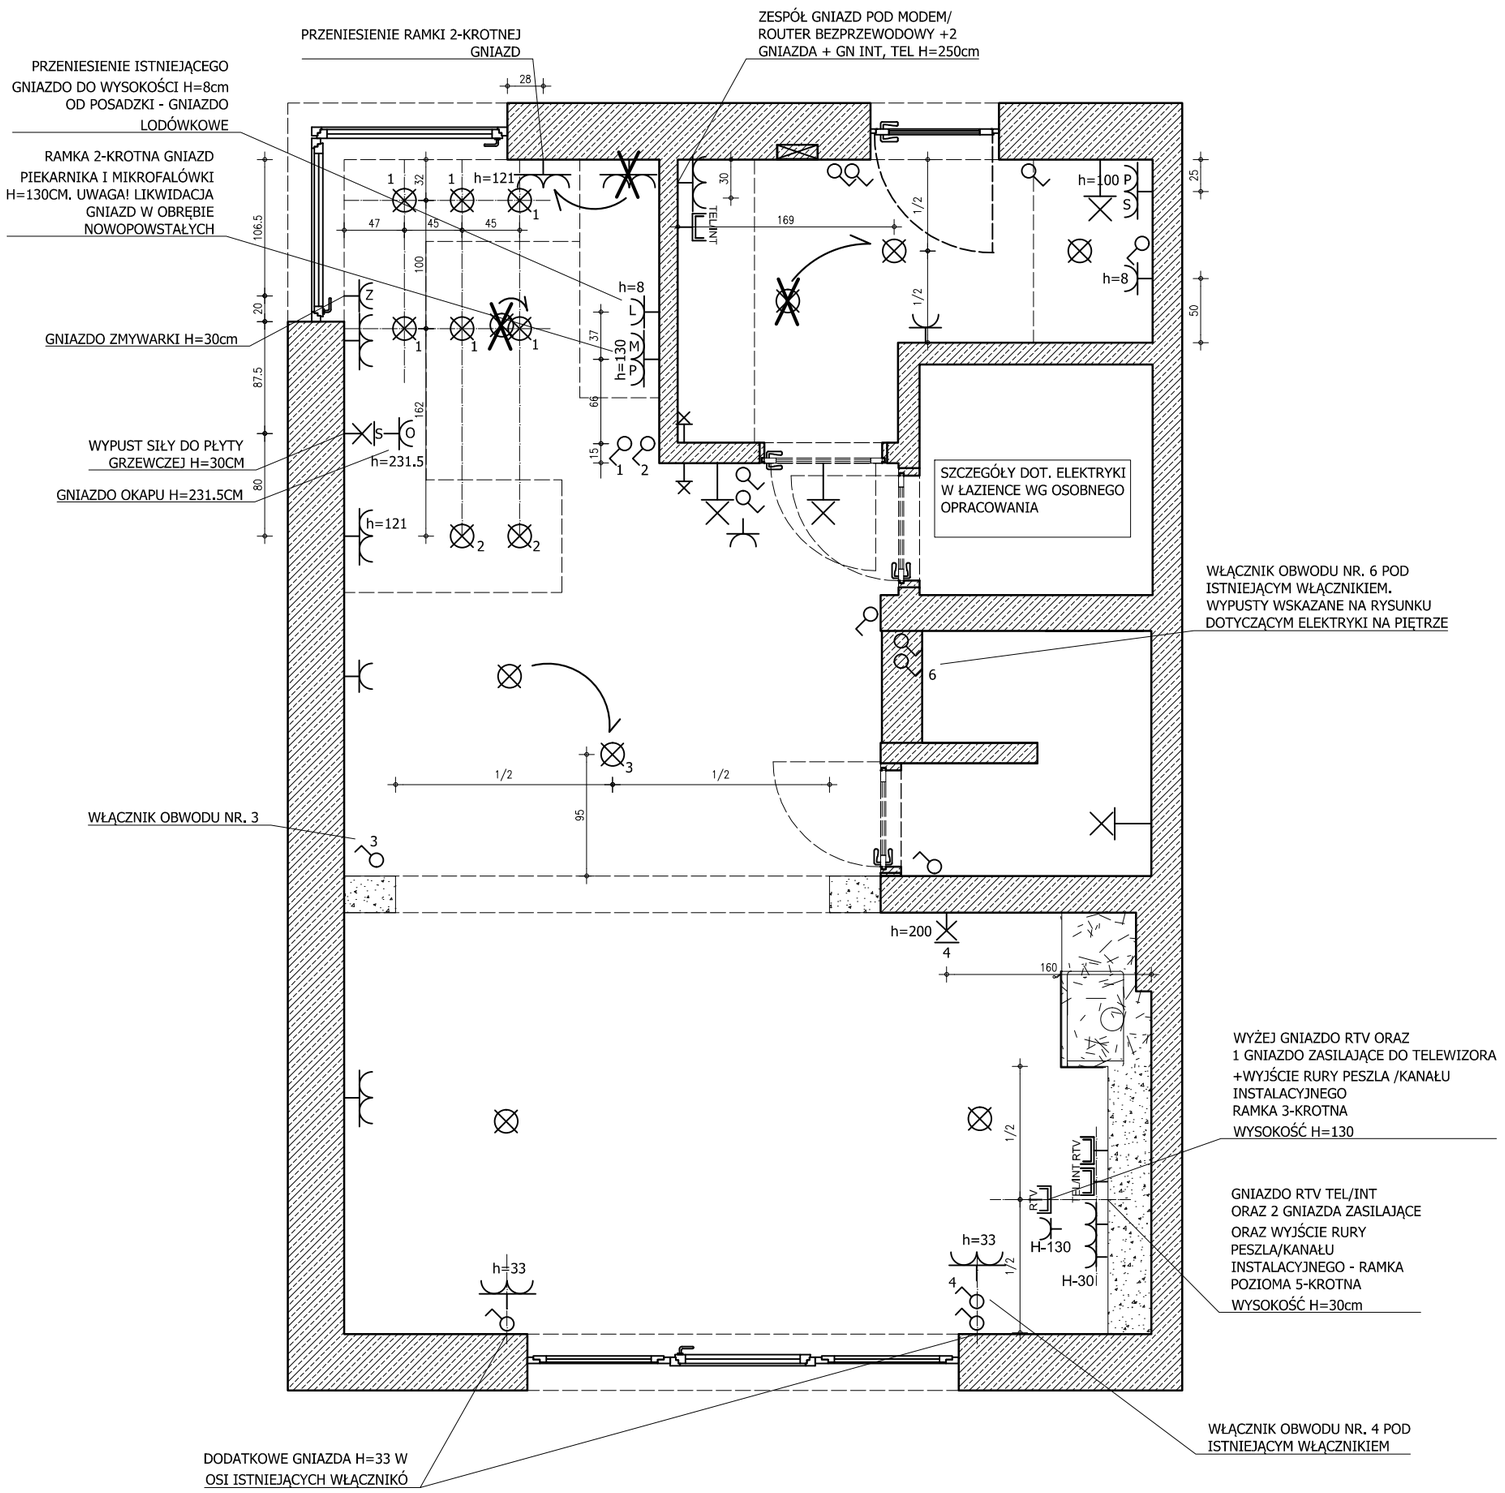

UWAGI:
1. Łączniki - montaż w ramkach w pionie, oś najwyższego łącznika wysokość h=122cm (jeżeli nie określono inaczej)
2. Gniazda - Uwaga! montaż w ramkach w poziomie
Wys. montażu- oś ramki h=35.5cm wg proj. deweloperskiego (jeżeli nie określono inaczej)
3. Lokalizacja łączników 15cm od osi do krawędzi ściany lub ościeżnicy (jeśli nie określono inaczej).
4. Lokalizacja gniazd i wypustów wg. skali (jeżeli nie określono inaczej)
5. Wymiar do osi ramki pionowej dotyczy zawsze górnej ramki zestawu
6. Oś gniazd ramek poziomych to oś zespołu gniazd=oś ramki
7. NALEŻY DOSTOSOWAĆ OSPRZĘT DO ISNIEJĄCEGO

UWAGA: WSZYSTKIE WYMIARY POMIESZCZEŃ DOMU DO ZWERYFIKOWANIA NA BUDOWIE

UWAGA: OZNACZNIE WŁĄCZNIKA OBWODU ZNAJDUJĄCEGO SIĘ NAJBLIŻEJ ŚCIANY JEST NAJWYŻEJ W ZESTAWIE

NALEŻY DOPASOWAĆ OSPRZĘT DO ISTNIEJĄCEGO

UWAGA - OŚWIETLENIE TARASOWE JAK WYKONANO

UWAGA - ISTNIEJĄCE GNIAZDA I WYPUSTY NIE WSKAZANE WYMIAREM ORAZ OZNACZENIEM POZOSTAJĄ JAK WYKONANO, JEŻELI NIE WSKAZANO INACZEJ

UWAGA - ELEKTRYKA W OPARCIU O RYSUNKI DOTYCZĄCE ELEKTRYKI OD DEWELOPERA

PUROSE

PRACOWNIA PROJEKTOWA
PUROSE JULITA ROSZCZAK
www.purose.pl
pracownia.purose@gmail.com

NAZWA / ADRES INWESTYCJI:

INWESTOR:

TYTUŁ RYSUNKU:
ELEKTRYKA,OŚWIETLENIE-RZUT PARTER


ZESPÓŁ PROJEKTOWY:
ARCH. WNĘTRZ JULITA ROSZCZAK

SKALA: 1:50/A3

DATA: 24.04.2021

NR.RYS: 11

SYMBOL	OPIS OZNACZENIA
	WYŁĄCZNIK POJEDYŃCZY
	WYŁĄCZNIK SCHODOWY
	WYŁĄCZNIK KRZYŻOWY
	WYŁĄCZNIK DWUKLAWISZOWY
	WYPUST OŚWIETLENIA GÓRNEGO-SUFIT
	WYPUST OŚWIETLENIA KINKIET
RTV	GNIAZDO tel. TV/RD/SAT
TEL/INT	GNIAZDO TEL/INT
	GNIAZDO POJEDYNCZE
	GNIAZDO FUNKCYJNE- LODÓWKA, OKAP ITP
	GNIAZDO WIELOKROTNE

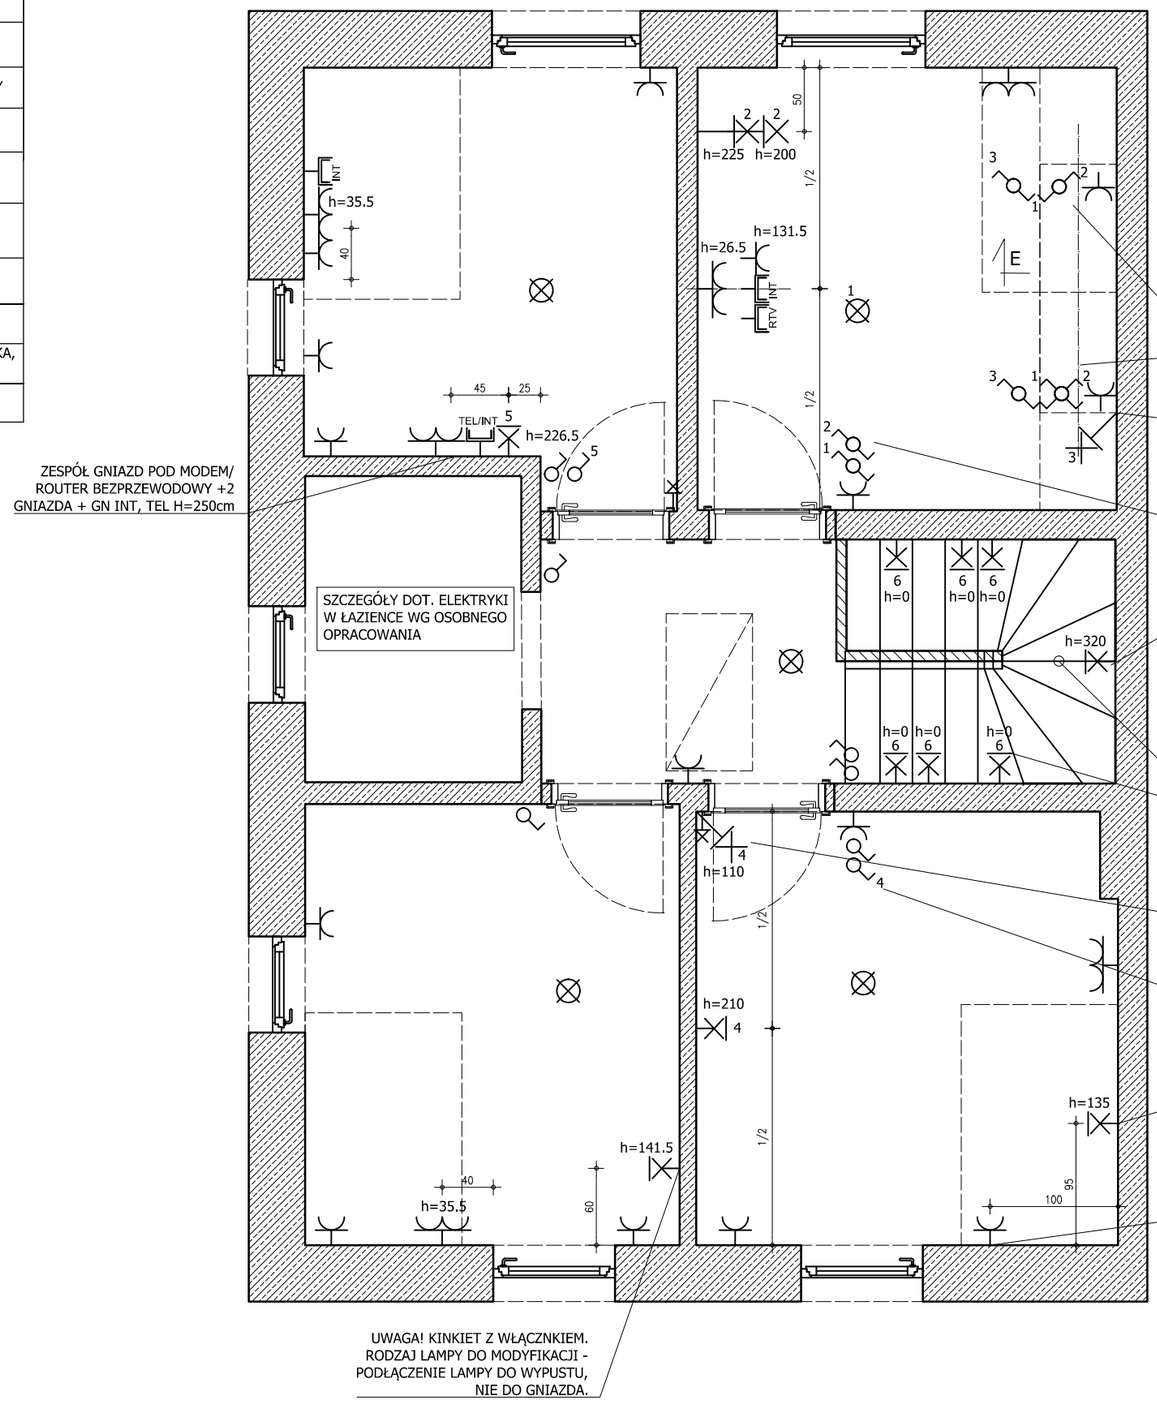

ZESPÓŁ GNIAZD POD MODEM/ ROUTER BEZPRZEWODOWY +2 GNIAZDA + GN INT, TEL H=250cm

SZCZEGÓŁY DOT. ELEKTRYKI W ŁAZIENCE WG OSOBNEGO OPRACOWANIA

WŁĄCZNIKI OBWODÓW 1 I 2 (DRUKLAWISZOWY KRZYŻOWY) ORAZ 3 (JEDNOKLAWISZOWY SCHODOWY) RAZEM Z 1 GNIAZDEM WYS.H-70CM OD WYLEWKI PODŁOGI - RAMKA 3-KROTNA PIOZIOMO WG WIDOKU. ZAPAS KABLA 150cm.

WSZYSTKIE DETALE MONTAŻOWE NA RYSUNKACH DLA STOLARZA

SZCZEGÓŁY ELEKTRYKI NA PRZEKROJU A-A

WYPUST POD LISTWĘ LED. ZAPAS KABLA 100CM. H=75CM

WŁĄCZNIK OBWODU NR. 2 POD ISTNIEJĄCYM WŁĄCZNIKIEM

PODNISIENIE WYPUSTU DO WYSOKOŚCI 320CM (WYMIAR PODANY OD WSKAZANEGO STOPNIA)

WYPUSTY OBWODÓW NR. 6 POD LISTWY LED WKUWANE W ŚCIANĘ. H=0 - GÓRNA KRAWĘDŹ STOPNI
UWAGA! WYKONANE BRUZDY POD LISTWĘ LED HR WG. SCHEMATU - KLOSZ MLECZNY. 2CM SZEROKOŚĆ. 1CM GŁĘBOKOŚCI. WYSOKOŚCI BRUZD PODANE PRZY KAŻDYM PUNKCIE. BRUZDA W OSI STOPNIA. WYSOKOŚĆ MONTOWANY LISTWE LED NA RYSUNKU WYMUROWANIA - PODANE WYSOKOŚCI BRUZD

WYPUST POD LISTWĘ LED. ZAPAS KABLA 50CM. H=110CM

WŁĄCZNIK OBWODU NR. 1 POD ISTNIEJĄCYM WŁĄCZNIKIEM

UWAGA! KINKIET Z WŁĄCZNIKIEM. RODZAJ LAMPY DO MODYFIKACJI - PODŁĄCZENIE LAMPY DO WYPUSTU, NIE DO GNIAZDA.

PRZESUNIĘCIE GNIAZDA. POZOSTAJE TA SAMA WYSOKOŚĆ

UWAGA! KINKIET Z WŁĄCZNKIEM. RODZAJ LAMPY DO MODYFIKACJI - PODŁĄCZENIE LAMPY DO WYPUSTU, NIE DO GNIAZDA.

UWAGI:
1. Łączniki - montaż w ramkach w pionie, oś najwyższego łącznika wysokość h=122cm (jeżeli nie określono inaczej)
2. Gniazda - Uwaga! montaż w ramkach w poziomie
Wys. montażu- oś ramki h=35.5cm wg proj. deweloperskiego (jeżeli nie określono inaczej)
3. Lokalizacja łączników 15cm od osi do krawędzi ściany lub ościeżnicy (jeśli nie określono inaczej).
4. Lokalizacja gniazd i wypustów wg. skali (jeżeli nie określono inaczej)
5. Wymiar do osi ramki pionowej dotyczy zawsze górnej ramki zestawu
6. Oś gniazd ramek poziomych to oś zespołu gniazd=oś ramki
7. NALEŻY DOSTOSOWAĆ OSPRZĘT DO ISNIEJĄCEGO

UWAGA: WSZYSTKIE WYMIARY POMIESZCZEŃ DOMU DO ZWERYFIKOWANIA NA BUDOWIE

UWAGA! LAMPY NA OBWODZIE NR. 6 NA SCHODACH Z CZUJKĄ RUCHU I ZMIERZCHOWĄ MONTOWANA NA SUFICIE WG. WYMIARU. ZASILACZ W SZAFIE W SYPIALNI. WŁĄCZNIK NA PARTERZE POWYŻEJ PIERWSZEGO STOPNIA

UWAGA: OZNACZNIE WŁĄCZNIKA OBWODU ZNAJDUJĄCEGO SIĘ NAJBLIŻEJ ŚCIANY JEST NAJWYŻEJ W ZESTAWIE

NALEŻY DOPASOWAĆ OSPRZĘT DO ISTNIEJĄCEGO

UWAGA - OŚWIETLENIE TARASOWE JAK WYKONANO

UWAGA - ISTNIEJĄCE GNIAZDA I WYPUSTY NIE WSKAZANE WYMIAREM ORAZ OZNACZENIEM POZOSTAJĄ JAK WYKONANO, JEŻELI NIE WSKAZANO INACZEJ

UWAGA - ELEKTRYKA W OPARCIU O RYSUNKI DOTYCZĄCE ELEKTRYKI OD DEWELOPERA



DETAL RZUTU BRUZDY POD MONTAŻ LISTWY HR LED

PUROSE

PRACOWNIA PROJEKTOWA
PUROSE JULITA ROSZCZAK
www.purose.pl
pracownia.purose@gmail.com

NAZWA / ADRES INWESTYCJI:

INWESTOR:


TYTUŁ RYSUNKU: ELEKTRYKA,OŚWIETLENIE-RZUT PIĘTRO

ZESPÓŁ PROJEKTOWY:
ARCH. WNĘTRZ JULITA ROSZCZAK

SKALA: 1:50/A3

DATA: 24.04.2021

NR.RYS: 12

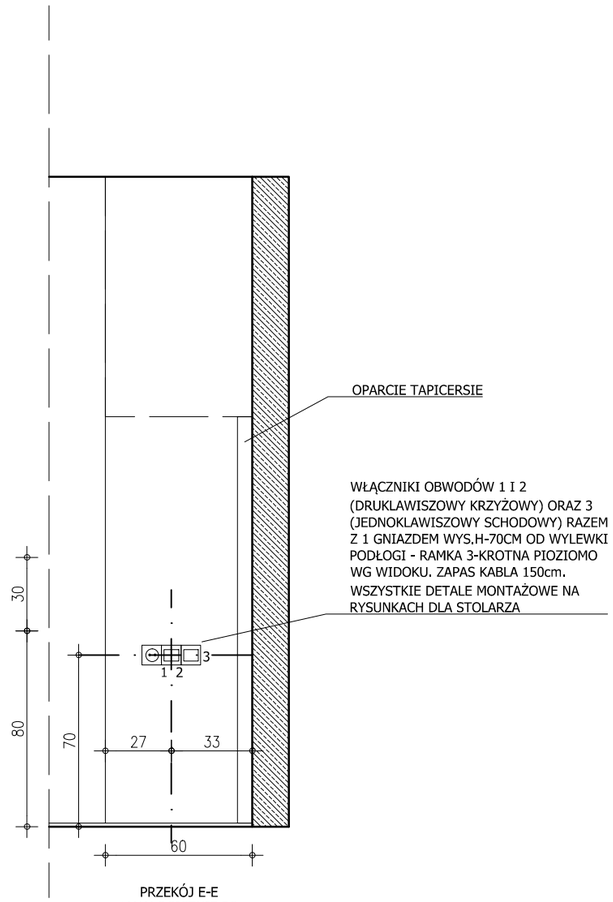

PRZEKÓJ E-E
(ANALOGICZNIE PO
DWÓCH STRONACH
MEBLA WG. RZUTU)

UWAGA: WSZYSTKIE WYMIARY POMIESZCZEŃ DOMU DO ZWERYFIKOWANIA NA BUDOWIE

UWAGA: OZNACZNIE WŁĄCZNIKA OBWODU ZNAJDUJĄCEGO SIĘ NAJBLIŻEJ ŚCIANY JEST NAJWYŻEJ W ZESTAWIE

PUROSE

PRACOWNIA PROJEKTOWA
PUROSE JULITA ROSZCZAK
www.purose.pl
pracownia.purose@gmail.com

NAZWA / ADRES INWESTYCJI:

INWESTOR:

TYTUŁ RYSUNKU: ELEKTRYKA - PRZEKRÓJ E-E

ZESPÓŁ PROJEKTOWY:
ARCH. WNĘTRZ JULITA ROSZCZAK


SKALA: 1:25/A3

DATA: 24.04.2021

NR.RYS: 13

LEGENDA:

ŚCIANY ISTNIEJĄCE

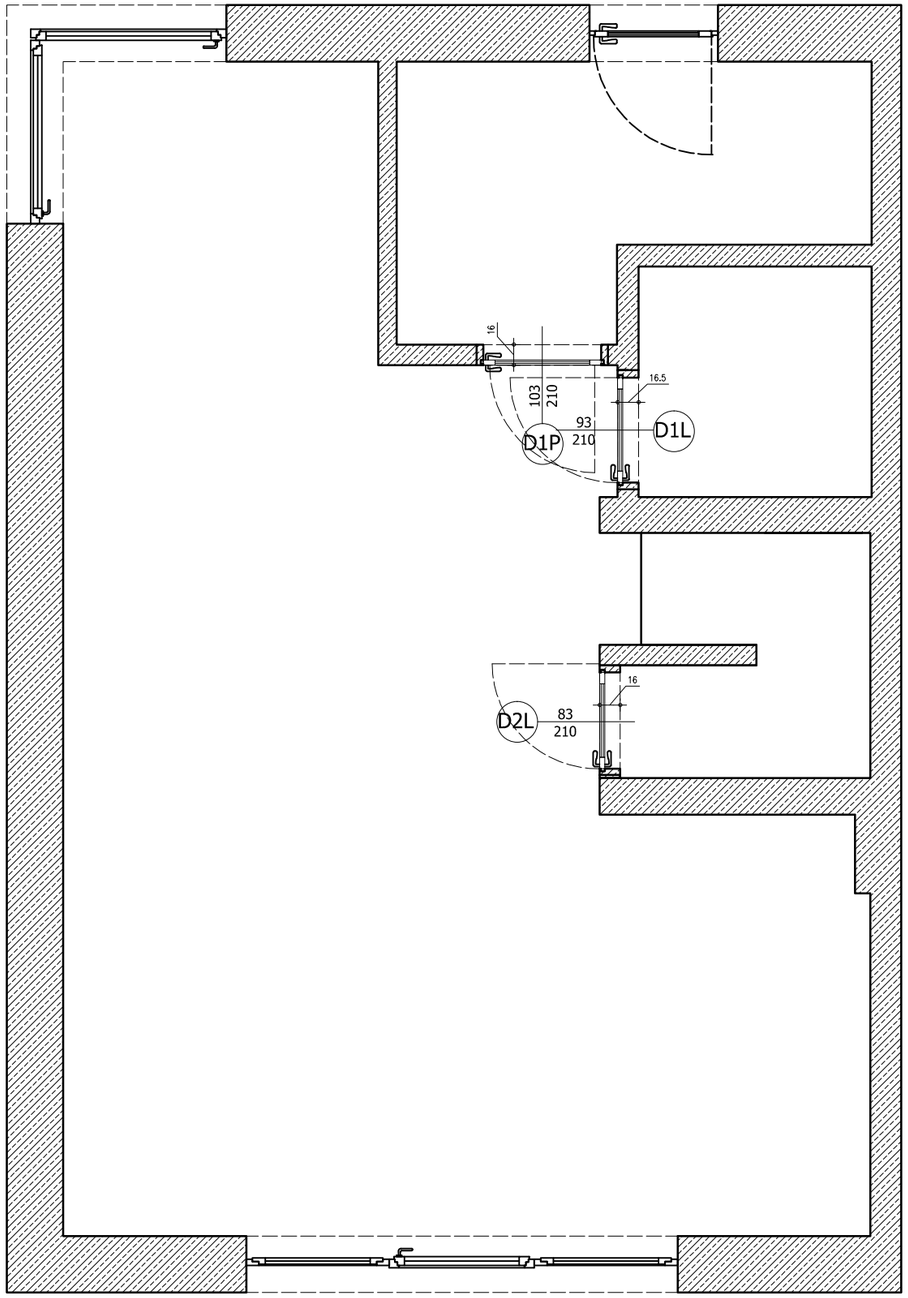

ZESTAWIENIE DRZWI		
OZNACZENIE	NAZWA	ILOŚĆ
D1P	DRZWI WEWNĘTRZNE PRAWE MODEL SKRZYDŁA: DRE, SARA ECO, LAKIER BIAŁY MAT. WYPEŁNIENIE- PEŁNA PŁYTA WIÓROWA. OŚCIEŻNICA BEZPRZYLGOWA SARA ECO Z 2 ZAWIASAMI. WYMIARY OTWORU: 103X210CM, SKRZYDŁO 90X204.5CM, GRUBOŚĆ MURU 16CM. **UWAGA! W DRZWIACH SAMODZIELNY MONTAŻ DRZWICZEK DLA KOTA. KOLOR BIAŁY. WIELKOŚĆ OTWORU NA KLAPĘ NALEŻY SKONTROLOWAĆ PO ZAKUPIE DRZWICZEK.**	1 SZT
D1L	DRZWI WEWNĘTRZNE ŁAZIENKOWE LEWE MODEL SKRZYDŁA: DRE, SARA ECO, LAKIER BIAŁY MAT. WYPEŁNIENIE- PLASTER MIODU. OŚCIEŻNICA BEZPRZYLGOWA SARA ECO Z 2 ZAWIASAMI. DRZWI WC Z PODCIĘCIEM WENTYLACYJNYM I ROZETĄ WC. PODCIĘCIE WENTYLACYJNE NA CAŁĄ SZEROKOŚĆ SKRZYDŁA. WYMIARY OTWORU: 93X210CM, SKRZYDŁO 80X204.5CM, GRUBOŚĆ MURU 16.5CM	1 SZT
D2L	DRZWI WEWNĘTRZNE LEWE MODEL SKRZYDŁA: DRE, SARA ECO, LAKIER BIAŁY MAT. WYPEŁNIENIE- PLASTER MIODU. OŚCIEŻNICA BEZPRZYLGOWA SARA ECO Z 2 ZAWIASAMI. WYMIARY OTWORU: 83X210CM, SKRZYDŁO 70X204.5CM, GRUBOŚĆ MURU 16CM	1 SZT

UWAGA: PRZED ZAMÓWIENIEM STOLARKI DRZWIOWEJ WYKONAWCA SPRAWDZA WYSOKOŚCI/SZEROKOŚCI OTWORÓW DRZWIOWYCH NA BUDOWIE- PO WYKONANIU PRAC BUDOWLANYCH I PODŁÓG-WYMIARY PODANE SĄ W PRZYBLIŻENIU

UWAGA- W PRZYPADKU WĄTPLIWOŚCI KIERUNEK OTWIERANIA DRZWI WG RZUTU.

UWAGA- NA SZPILCE PODANY ROZMIAR OTWORU W MURZE

DO WSZYSTKICH DRZWI:
ZAWIASY CHOWANE - BIAŁE

KLAMKI / AKCESORIA DO DRZWI:
ZAMEK MAGNETYCZNY
VDS ŁADNE KLAMKI:
NESH FIT CZARNY, ROZETA OKRĄGŁA R68F CZARNY BDR.

ROZETA OKRĄGŁA R68F CZARNY WC

WSZYSTKIE WYMIARY NALEŻY ZWERYFIKOWAĆ NA BUDOWIE.

DRZWI DRE- ZAKUP/MONTAŻ:
KOMFORT
ul. Przywidzka 10A
GDAŃSK 80-174,
Tel. 885 987 462
Tel. kom. 885984763
Email:p909info@markety.komfort.pl

PUROSE

PRACOWNIA PROJEKTOWA
PUROSE JULITA ROSZCZAK
www.purose.pl
pracownia.purose@gmail.com

NAZWA / ADRES INWESTYCJI:

INWESTOR:

TYTUŁ RYSUNKU:
DRZWI WEWNĘTRZNE-RZUT PARTER

ZESPÓŁ PROJEKTOWY:
ARCH. WNĘTRZ JULITA ROSZCZAK


SKALA: 1:50/A3

DATA: 24.04.2021

NR.RYS: 14

LEGENDA:

ŚCIANY ISTNIEJĄCE

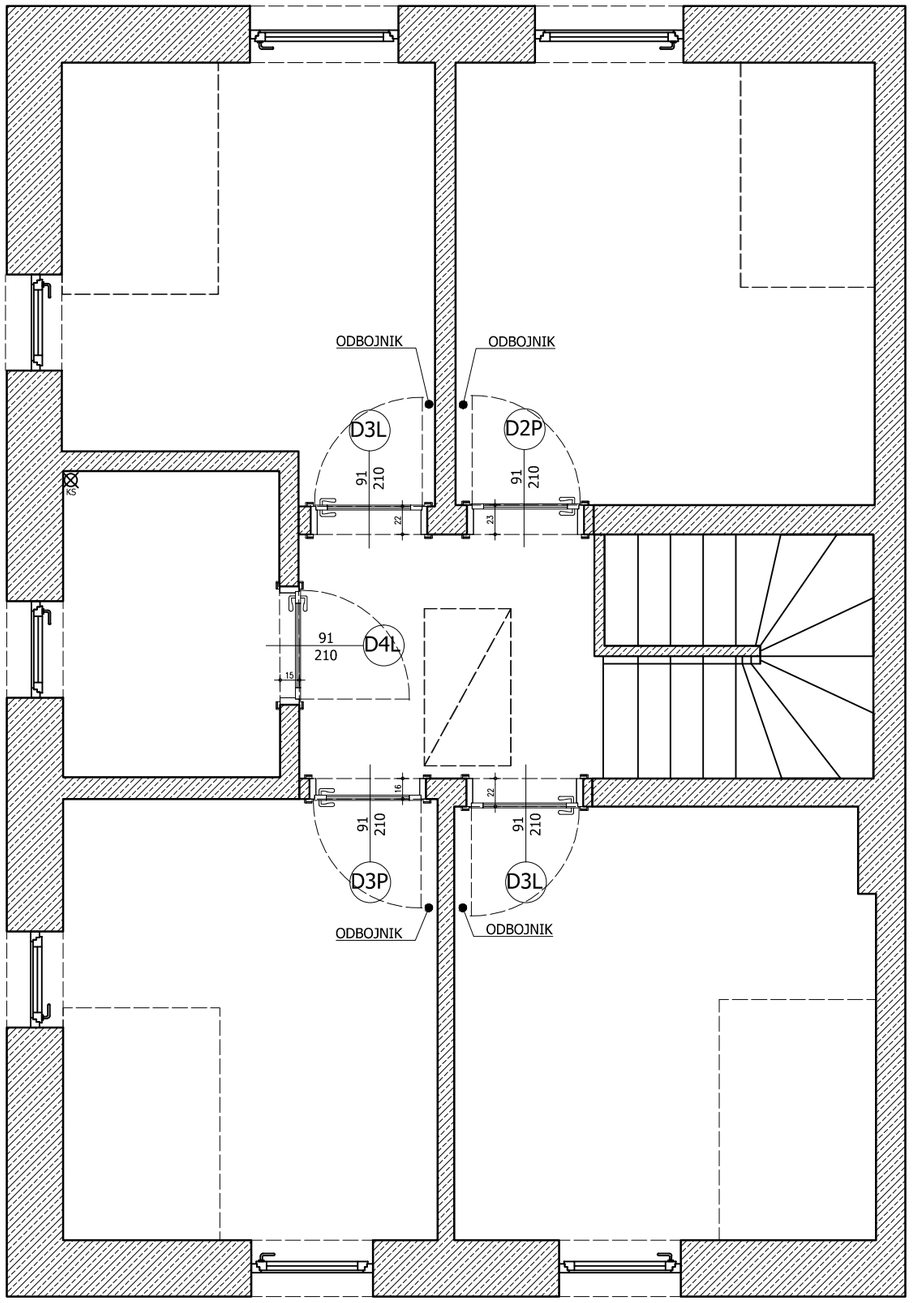

ZESTAWIENIE DRZWI		
OZNACZENIE	NAZWA	ILOŚĆ
D3L	DRZWI WEWNĘTRZNE LEWE MODEL SKRZYDŁA: DRE, UNI 10, LAKIER BIAŁY MAT. WYPEŁNIENIE- PLASTER MIODU. OŚCIEŻNICA PRZYLGOWA REGULOWANA UNI 10 Z 2 ZAWIASAMI. WYMIARY OTWORU: 91X210CM, SKRZYDŁO 80X204.5CM, GRUBOŚĆ MURU 22CM.	2 SZT
D2P	DRZWI WEWNĘTRZNE PRAWE MODEL SKRZYDŁA: DRE, UNI 10, LAKIER BIAŁY MAT. WYPEŁNIENIE- PLASTER MIODU. OŚCIEŻNICA PRZYLGOWA REGULOWANA UNI 10 Z 2 ZAWIASAMI. WYMIARY OTWORU: 91X210CM, SKRZYDŁO 80X204.5CM, GRUBOŚĆ MURU 23CM.	1 SZT
D4L	DRZWI WEWNĘTRZNE ŁAZIENKOWE LEWE MODEL SKRZYDŁA: DRE, UNI 10, LAKIER BIAŁY MAT. WYPEŁNIENIE- PLASTER MIODU. OŚCIEŻNICA PRZYLGOWA REGULOWANA UNI 10 Z 2 ZAWIASAMI. WYMIARY OTWORU: 91X210CM, SKRZYDŁO 80X204.5CM, GRUBOŚĆ MURU 15CM. DRZWI WC Z PODCIĘCIEM WENTYLACYJNYM I ROZETĄ WC. PODCIĘCIE WENTYLACYJNE NA CAŁĄ SZEROKOŚĆ SKRZYDŁA	1 SZT
D3P	DRZWI WEWNĘTRZNE PRAWE MODEL SKRZYDŁA: DRE, UNI 10, LAKIER BIAŁY MAT. WYPEŁNIENIE- PLASTER MIODU. OŚCIEŻNICA PRZYLGOWA REGULOWANA UNI 10 Z 2 ZAWIASAMI. WYMIARY OTWORU: 91X210CM, SKRZYDŁO 80X204.5CM, GRUBOŚĆ MURU 22CM.	1 SZT

UWAGA: PRZED ZAMÓWIENIEM STOLARKI DRZWIOWEJ WYKONAWCA SPRAWDZA WYSOKOŚCI/SZEROKOŚCI OTWORÓW DRZWIOWYCH NA BUDOWIE- PO WYKONANIU PRAC BUDOWLANYCH I PODŁÓG-WYMIARY PODANE SĄ W PRZYBLIŻENIU

UWAGA- W PRZYPADKU WĄTPLIWOŚCI KIERUNEK OTWIERANIA DRZWI WG RZUTU.

UWAGA- NA SZPILCE PODANY ROZMIAR OTWORU W MURZE

DO WSZYSTKICH DRZWI:
ZAWIASY WIDOCZNE - BIAŁE

KLAMKI / AKCESORIA DO DRZWI:
ZAMEK MAGNETYCZNY
VDS ŁADNE KLAMKI:
NESH FIT CZARNY, ROZETA OKRĄGŁA R68F CZARNY BDR.
ROZETA OKRĄGŁA R68F CZARNY KLUCZ
ROZETA OKRĄGŁA R68F CZARNY WC

WSZYSTKIE WYMIARY NALEŻY ZWERYFIKOWAĆ NA BUDOWIE.

WE WSKAZANYCH MIEJSCACH ODBOJNIKI DO DRZWI -
SYPIALNIA MASTER/GABINET:
VDS ODB.DRZW. WALEC ST.NIERDZ. 30-0111
SYPIALNIE DZIECI:
JOTEX, VALLE, OGRANICZNIK DO DRZWI, NUMER ARTYKUŁU: 1542364-01-0, KOLOR: CZARNY
DO KUPIENIA NA WWW.JOTEX.PL

DRZWI DRE- ZAKUP/MONTAŻ:
KOMFORT
ul. Przywidzka 10A
GDAŃSK 80-174,
Tel. 885 987 462
Tel. kom. 885984763
Email:p909info@markety.komfort.pl

PUROSE

PRACOWNIA PROJEKTOWA
PUROSE JULITA ROSZCZAK
www.purose.pl
pracownia.purose@gmail.com

NAZWA / ADRES INWESTYCJI:

INWESTOR:

TYTUŁ RYSUNKU:
DRZWI WEWNĘTRZNE-RZUT PIĘTRO

ZESPÓŁ PROJEKTOWY:
ARCH. WNĘTRZ JULITA ROSZCZAK

SKALA:	DATA:	NR.RYS:
1:50/A3	24.04.2021	15


LEGENDA:

ŚCIANY ISTNIEJĄCE

SYMBOL	OPIS	ILOŚĆ
	PŁYTKI Sleekwood by Emilceramica, KOLOR: BEIGE, EFC0, ROZMIAR 11X54CM, GRUBOŚĆ 9MM, CHEVRON, FUGA 2mm MAPEI 259 UKŁADANIE W ODBICIU LUSTRZANYM BEZ MIJANKI- JODEŁKA	52M²

ilości płytek podane bez zapasu

WSZYSTKIE WYMIARY NALEŻY ZWERYFIKOWAĆ NA BUDOWIE.

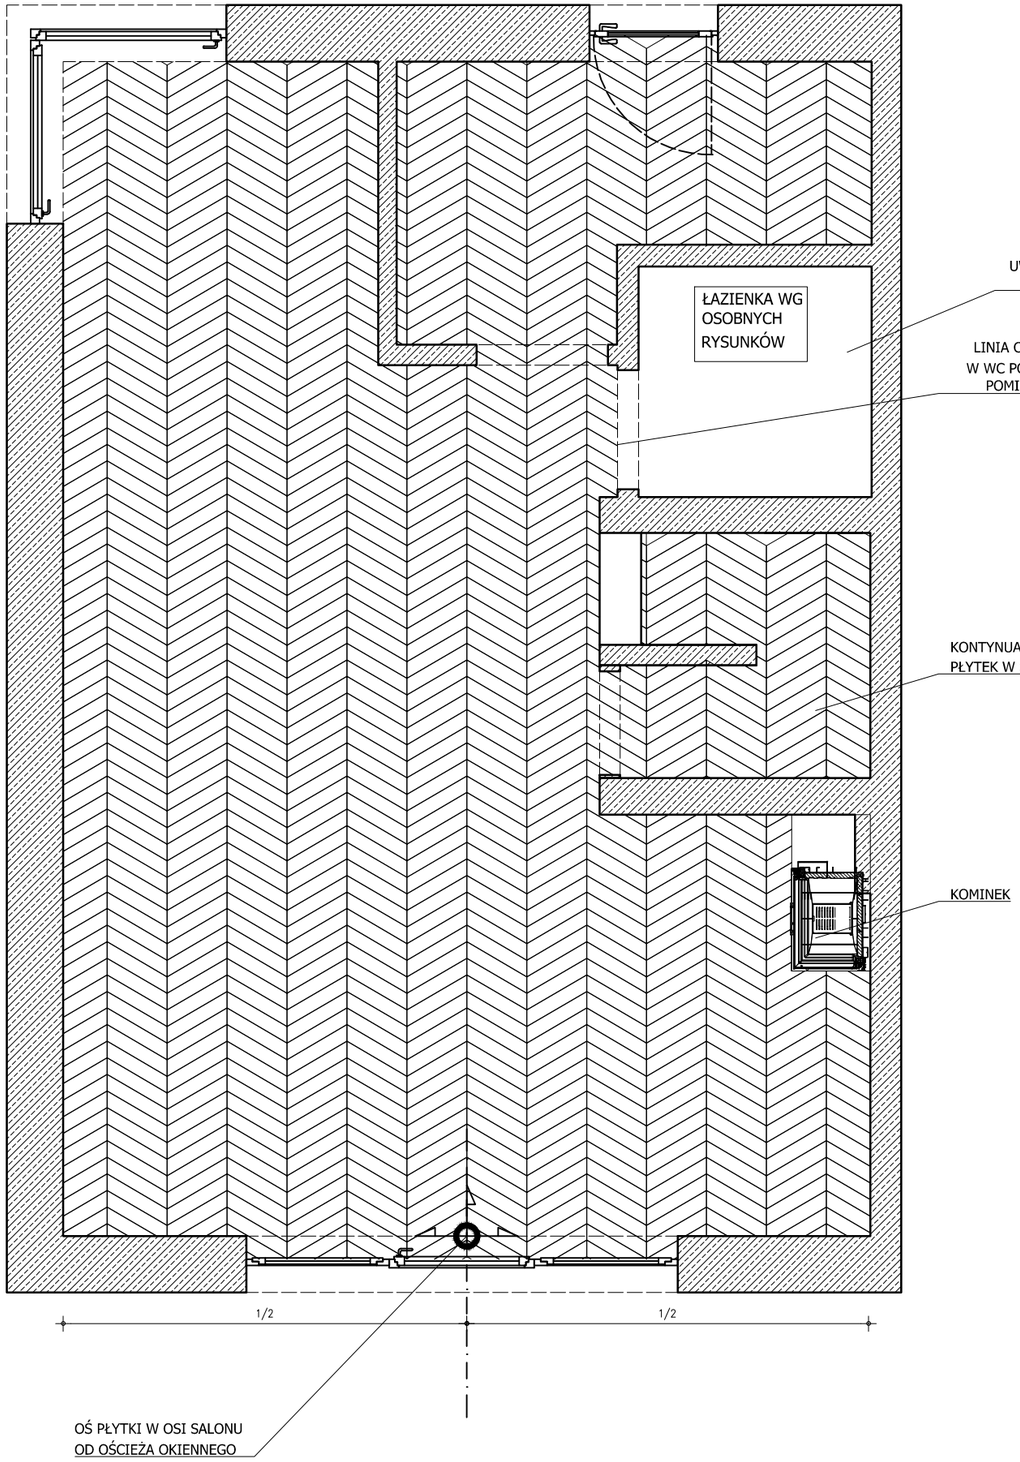

UWAGA! SZCZEGÓŁY DOT.UKŁADANIA PŁYTEK W ŁAZIENCE NA DODATKOWYM RYSUNKU

LINIA CIĘCIA PŁYTEK POD DRZWIAMI. UWAGA! PŁYTKI W WC POŁOŻYĆ TAK, BY NIE BYŁO RÓŻNIC WYSOKOŚCI POMIĘDZY PŁYTKAMI W JADALNI A PŁYTKAMI W WC.

KONTYNUACJA UKŁADANIA PŁYTEK W SPIŻARNI


KOMINEK

OŚ PŁYTKI W OSI SALONU OD OŚCIEŻA OKIENNEGO

PUROSE	PRACOWNIA PROJEKTOWA PUROSE JULITA ROSZCZAK www.purose.pl pracownia.purose@gmail.com	NAZWA / ADRES INWESTYCJI:
		INWESTOR:
		TYTUŁ RYSUNKU: KAFLE PODŁOGOWE-RZUT PARTER
ZESPÓŁ PROJEKTOWY: ARCH. WNĘTRZ JULITA ROSZCZAK	SKALA: 1:50/A3	DATA: 24.04.2021
		NR.RYS: 16

LEGENDA:

ŚCIANY ISTNIEJĄCE

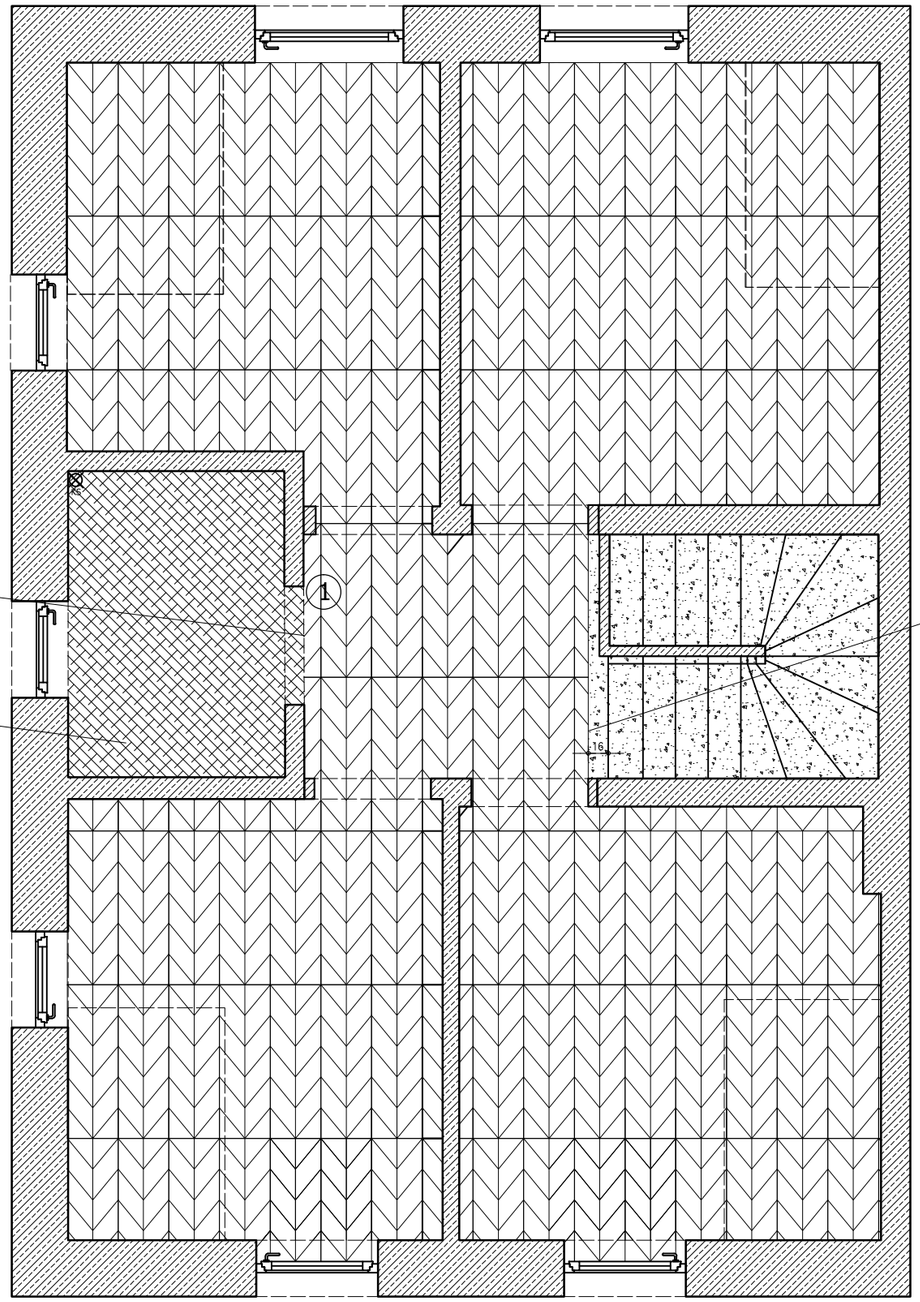


LINIA CIĘCIA PŁYTEK POD DRZWIAMI. UWAGA! PŁYTKI W WC POŁOŻYĆ TAK, BY NIE BYŁO RÓŻNIC WYSOKOŚCI POMIĘDZY PŁYTKAMI W ŁAZIENCE A PANELAMI PODŁOGOWYMI.

UWAGA! SZCZEGÓŁY DOT.UKŁADANIA PŁYTEK W ŁAZIENCE NA DODATKOWYM RYSUNKU

NA LINII DWÓCH OŚCIEŻY DRZWIOWYCH ZAZNACZONY OBSZAR ORAZ LINIA ŁĄCZENIA DWÓCH MATERIAŁÓW WYKOŃCZONY PRZEZ SCHODZIARZA.

SYMBOL	OPIS	ILOŚĆ
	PANELE PODŁOGOWE QUICK STEP, DĄB CHEVRON ŚREDNI LAMINAT - IMPRESSIVE PATTERNS | IPA4160, Wymiary: Długość: 1200 mm Szerokość: 396 mm Wysokość: 8 mm **ilości podane bez zapasu**	47M²
	OBSZAR PODŁÓG Z PŁYTKAMI PODŁOGOWYMI: ŁAZIENKA -GR.ŁĄCZNIE Z KLEJEM 15mm WG OSOBNYCH RYSUNKÓW WYKONAWCZYCH	
	OBSZAR PODŁÓG ORAZ SCHODÓW WYKOŃCZONY MIKROCEMENTEM. WYKONANIE SCHODZIARZ	

WSZYSTKIE WYMIARY NALEŻY ZWERYFIKOWAĆ NA BUDOWIE.

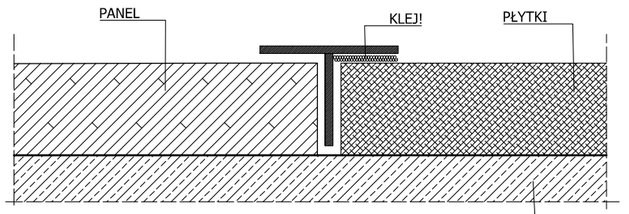

1 DETAL ŁĄCZENIA

NA LINI STYKU PŁYTEK W ŁAZIENCE/KORYTARZU LISTWA "T" KOLOR ZŁOTY PROSTA NAKLEJANA NA PŁYTKĘ, LISTWA LEROY MERLIN.
DZIAŁOWE LISTWY DO GLAZURY I TERAKOTY:
PROFIL WYKOŃCZENIOWY ŁĄCZĄCY "T" ALUMINIUM EASY LINE NR REF. 45198706

LISTWA ŁĄCZENIOWA "T"- ZAKUP I MONTAŻ PŁYTKARZ

PUROSE

PRACOWNIA PROJEKTOWA
PUROSE JULITA ROSZCZAK
www.purose.pl
pracownia.purose@gmail.com

NAZWA / ADRES INWESTYCJI:

INWESTOR:

TYTUŁ RYSUNKU: PODŁOGI - PANELE -RZUT PIĘTRO

ZESPÓŁ PROJEKTOWY:
ARCH. WNĘTRZ JULITA ROSZCZAK

SKALA: 1:50/A3


DATA: 24.04.2021

NR.RYS: 17

LEGENDA:

ŚCIANY ISTNIEJĄCE

MIKROCEMENT

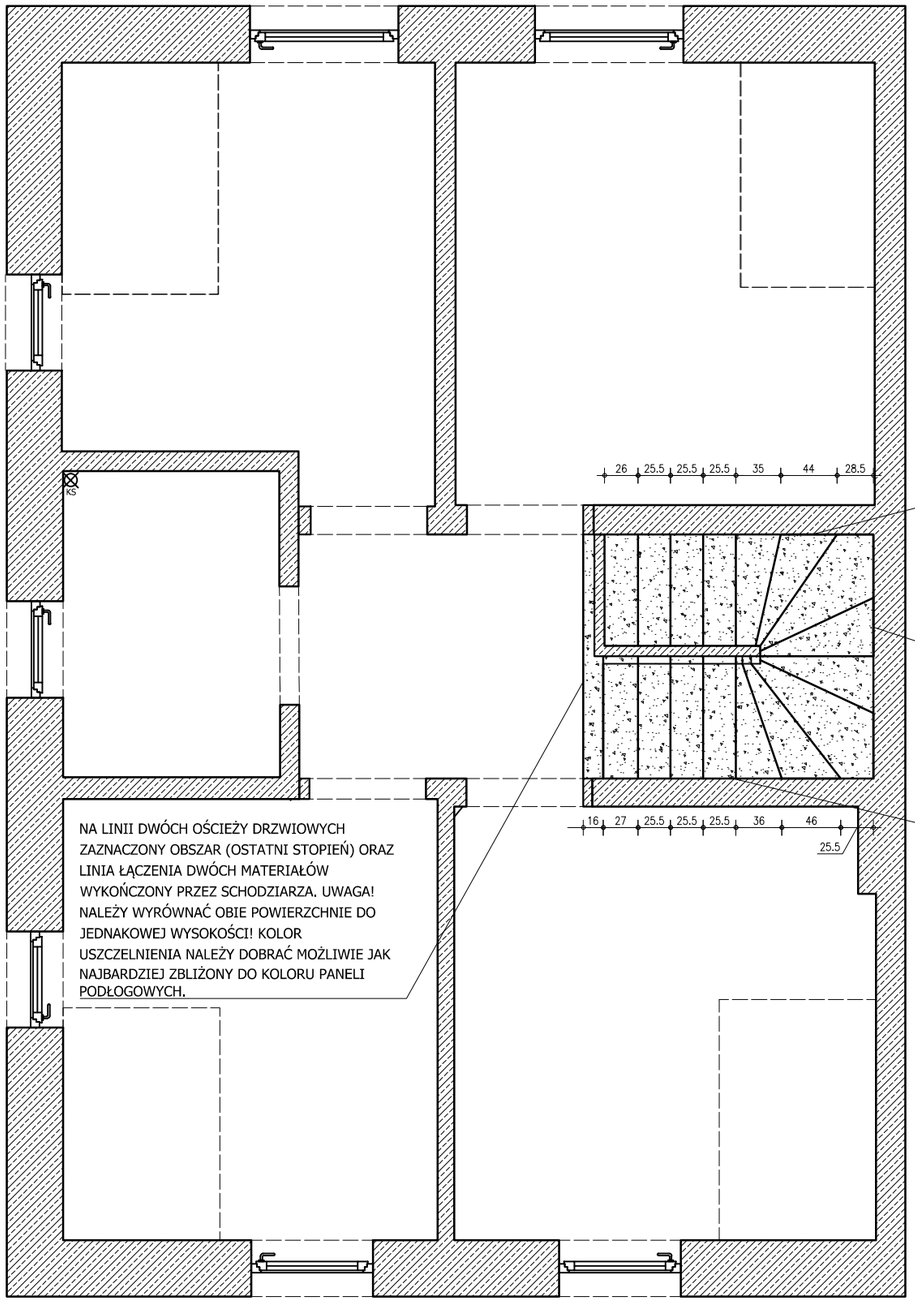

UWAGA! NA KLATCE SCHODOWEJ BRAK LISTWY PRZYPODŁOGOWEJ. ŚCIANA MALOWANA FARBĄ BIAŁĄ FLUGER DEKSO 5.

NA ŚCIANIE TAPETA KLEJONA OD STOPNI SCHODÓW. NALEŻY ESTETYCZNIE WYKOŃCZYĆ MIEJSCE STYKU ELEMENTÓW. UWAGA! BRAK LISTWY PRZYPODŁOGOWEJ

PRZY CZĘŚCI STOPNI LISTWY LED WKUWANE W ŚCIANĘ. NALEŻY ESTETYCZNIE WYKOŃCZYĆ MIEJSCE STYKU ELEMENTÓW


SCHODY WEWNĘTRZNE
9 STOPNI PROSTYCH + 8 STOPNI ZABIEGOWYCH
WYSOKOŚĆ PODSTOPNICY OK.18CM

STOPNIE I PODSTOPNICE WYKONANE Z MIKROCEMENTU. PRZED WYKONANIEM NALEŻY PRZYGOTOWAĆ PRÓBKI MATERIAŁU O KOLORACH:
NCS S 1502-R
NCS S 1502-R50B
RAL 7044 SILK GREY
RAL 9002 GREY WHITE

PRZED PRZYSTĄPIENIEM DO REALIZACJI NALEŻY DOSTARCZYĆ PRÓBKI NA BUDOWĘ W CELU AKCPETACJI WYBRANEGO ODCIENIA SCHODÓW PRZEZ INWESTORA I PROJEKTANTKI.

UWAGA! GRUBOŚĆ GÓRNEJ STOPNICY NA POZIOMIE PODŁOGI PIĘTRA DOSTOSOWAĆ DO PANELI PODŁOGOWYCH.
PRAWDOPODOBNA GRUBOŚĆ WYKOŃCZONEJ PODŁOGI 1,5CM

WSZYSTKIE WYMIARY NALEŻY ZWERYFIKOWAĆ NA BUDOWIE.

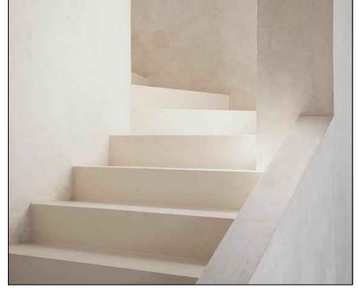

INSPIRACJA - MIKROCEMENT KŁADZIONY Z MAŁĄ ILOŚCIĄ "SMUG"

PUROSE

PRACOWNIA PROJEKTOWA
PUROSE JULITA ROSZCZAK
www.purose.pl
pracownia.purose@gmail.com

NAZWA / ADRES INWESTYCJI:

INWESTOR:


TYTUŁ RYSUNKU: SCHODY -RZUT PIĘTRO

ZESPÓŁ PROJEKTOWY:
ARCH. WNĘTRZ JULITA ROSZCZAK

SKALA: 1:50/A3

DATA: 24.04.2021

NR.RYS: 18

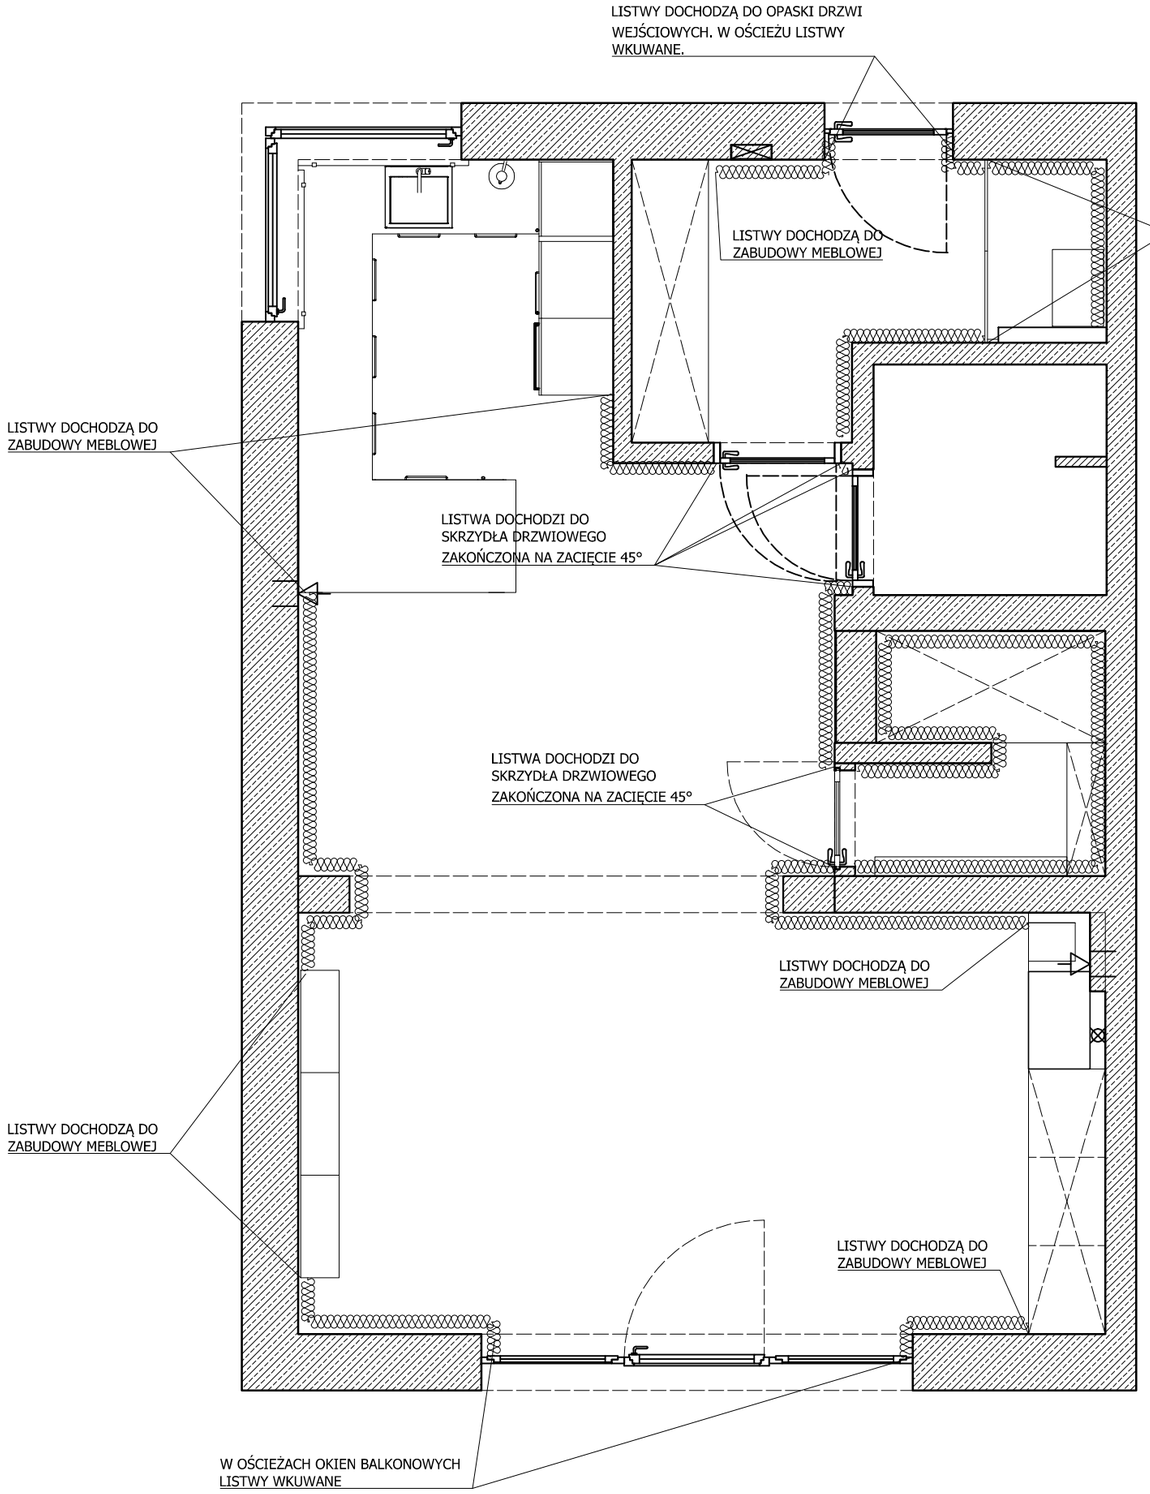

ZESTAWIENIE LISTEW		
OZNACZENIE	NAZWA	ILOŚĆ
	LISTWA PRZYPODŁOGOWA CASTORAMA GoodHome, biała, Kod: 319747 Długość 220 cm Szerokość 1,6 cm Wysokość 10 cm	28mb 13szt bez zapasu TYLKO PARTER

LISTWY MALOWANE FARBĄ TIKKURILA OPTIVIA SATIN MATT, MALOWANIE NA KOLOR ŚCIANY WG ZESTAWIENIA WYKOŃCZEŃ ŚCIAN.MALOWANIE CO NAJMNIEJ DWUKROTNE. W NAROŻNIKACH ŁĄCZENIE POD KĄTEM 45°

LEGENDA:

ŚCIANY ISTNIEJĄCE

PUROSE

PRACOWNIA PROJEKTOWA
PUROSE JULITA ROSZCZAK
www.purose.pl
pracownia.purose@gmail.com

NAZWA / ADRES INWESTYCJI:

INWESTOR:

TYTUŁ RYSUNKU:
LISTWY PRZYPODŁOGOWE - RZUT, PARTER


ZESPÓŁ PROJEKTOWY:
ARCH. WNĘTRZ JULITA ROSZCZAK

SKALA: 1:50/A3

DATA: 24.04.2021

NR.RYS: 19


ZESTAWIENIE LISTEW		
OZNACZENIE	NAZWA	ILOŚĆ
	LISTWA PRZYPODŁOGOWA CASTORAMA GoodHome, biała, Kod: 319747 Długość 220 cm Szerokość 1,6 cm Wysokość 10 cm	32mb 15szt bez zapasu TYLKO PIĘTRO
LISTWY MALOWANE FARBĄ TIKKURILA OPTIVIA SATIN MATT, MALOWANIE NA KOLOR ŚCIANY WG ZESTAWIENIA WYKOŃCZEŃ ŚCIAN.MALOWANIE CO NAJMNIEJ DWUKROTNE. W NAROŻNIKACH ŁĄCZENIE POD KĄTEM 45°		

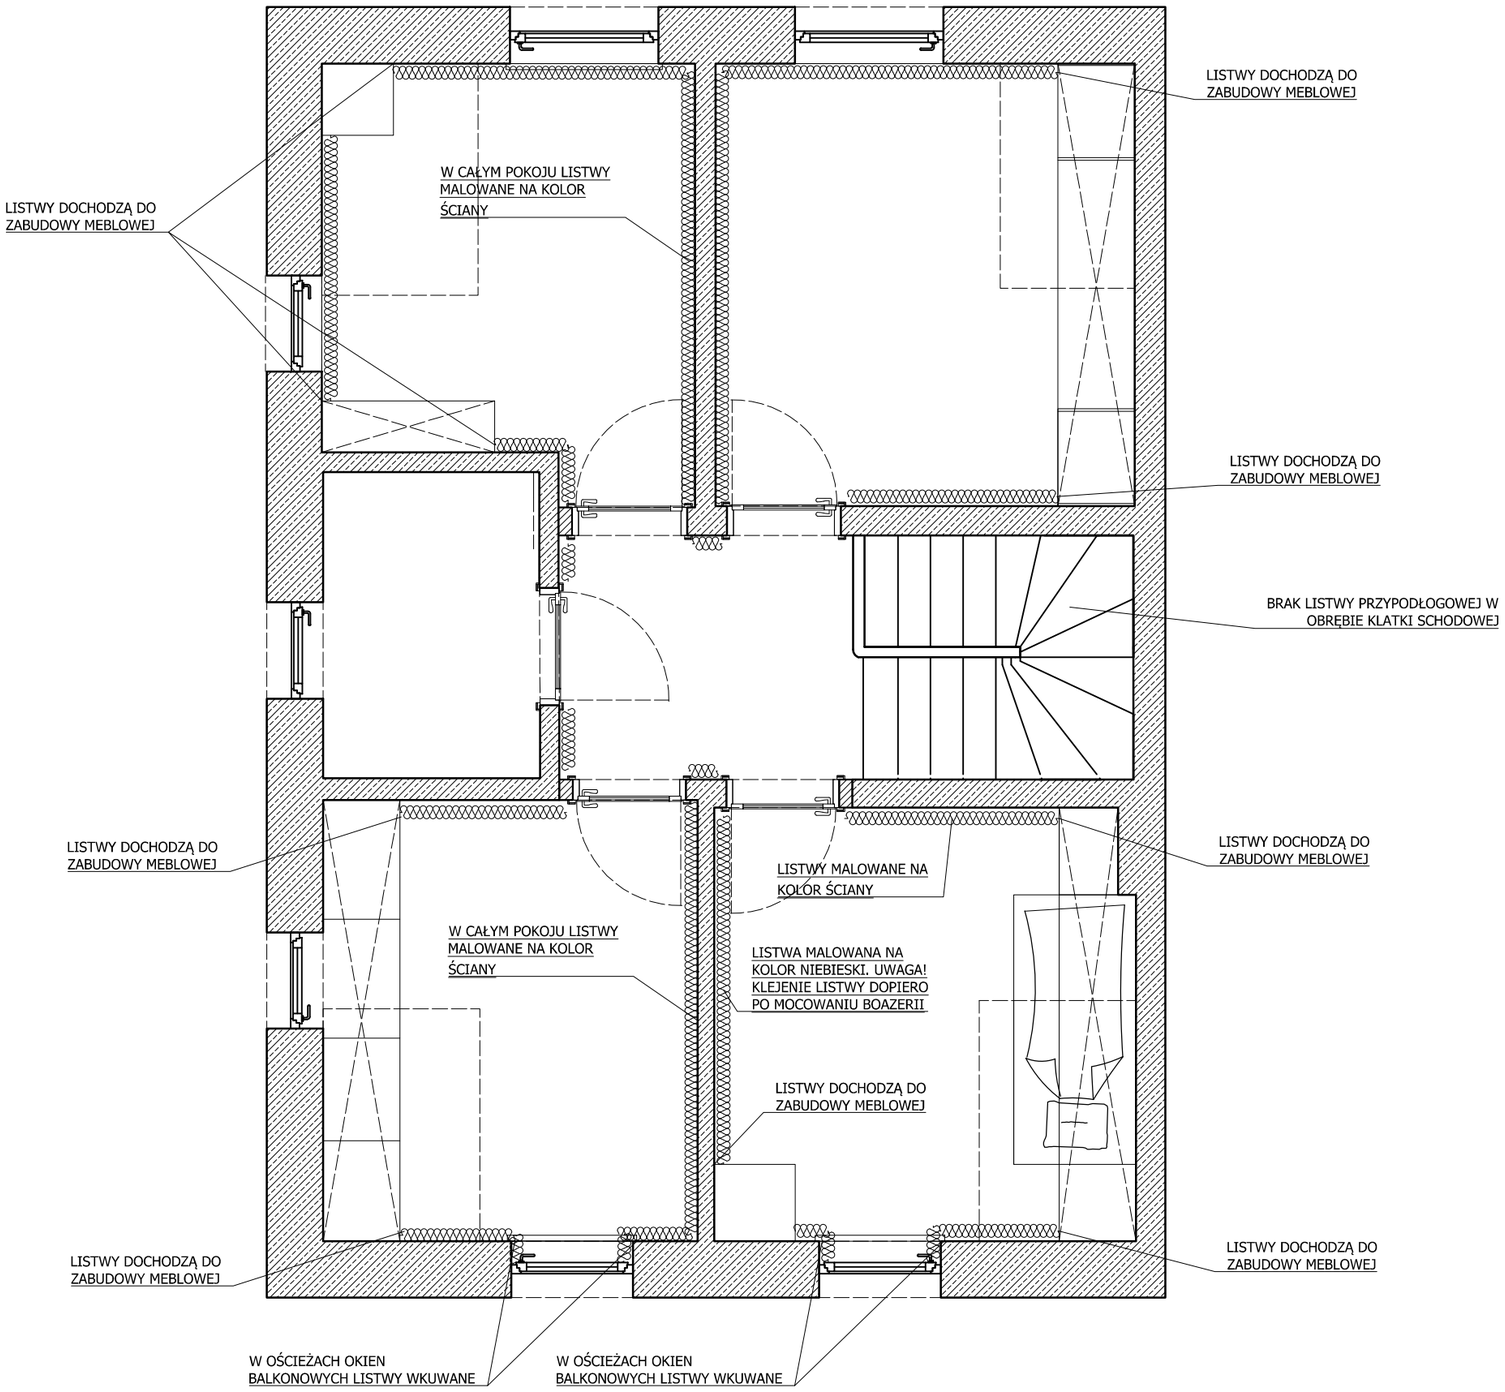

LEGENDA:

ŚCIANY ISTNIEJĄCE

PUROSE	PRACOWNIA PROJEKTOWA PUROSE JULITA ROSZCZAK www.purose.pl pracownia.purose@gmail.com	NAZWA / ADRES INWESTYCJI:
		INWESTOR:
		TYTUŁ RYSUNKU: LISTWY PRZYPODŁOGOWE - RZUT, PIĘTRO
ZESPÓŁ PROJEKTOWY: ARCH. WNĘTRZ JULITA ROSZCZAK	SKALA: 1:50/A3	DATA: 24.04.2021
		NR.RYS: 20

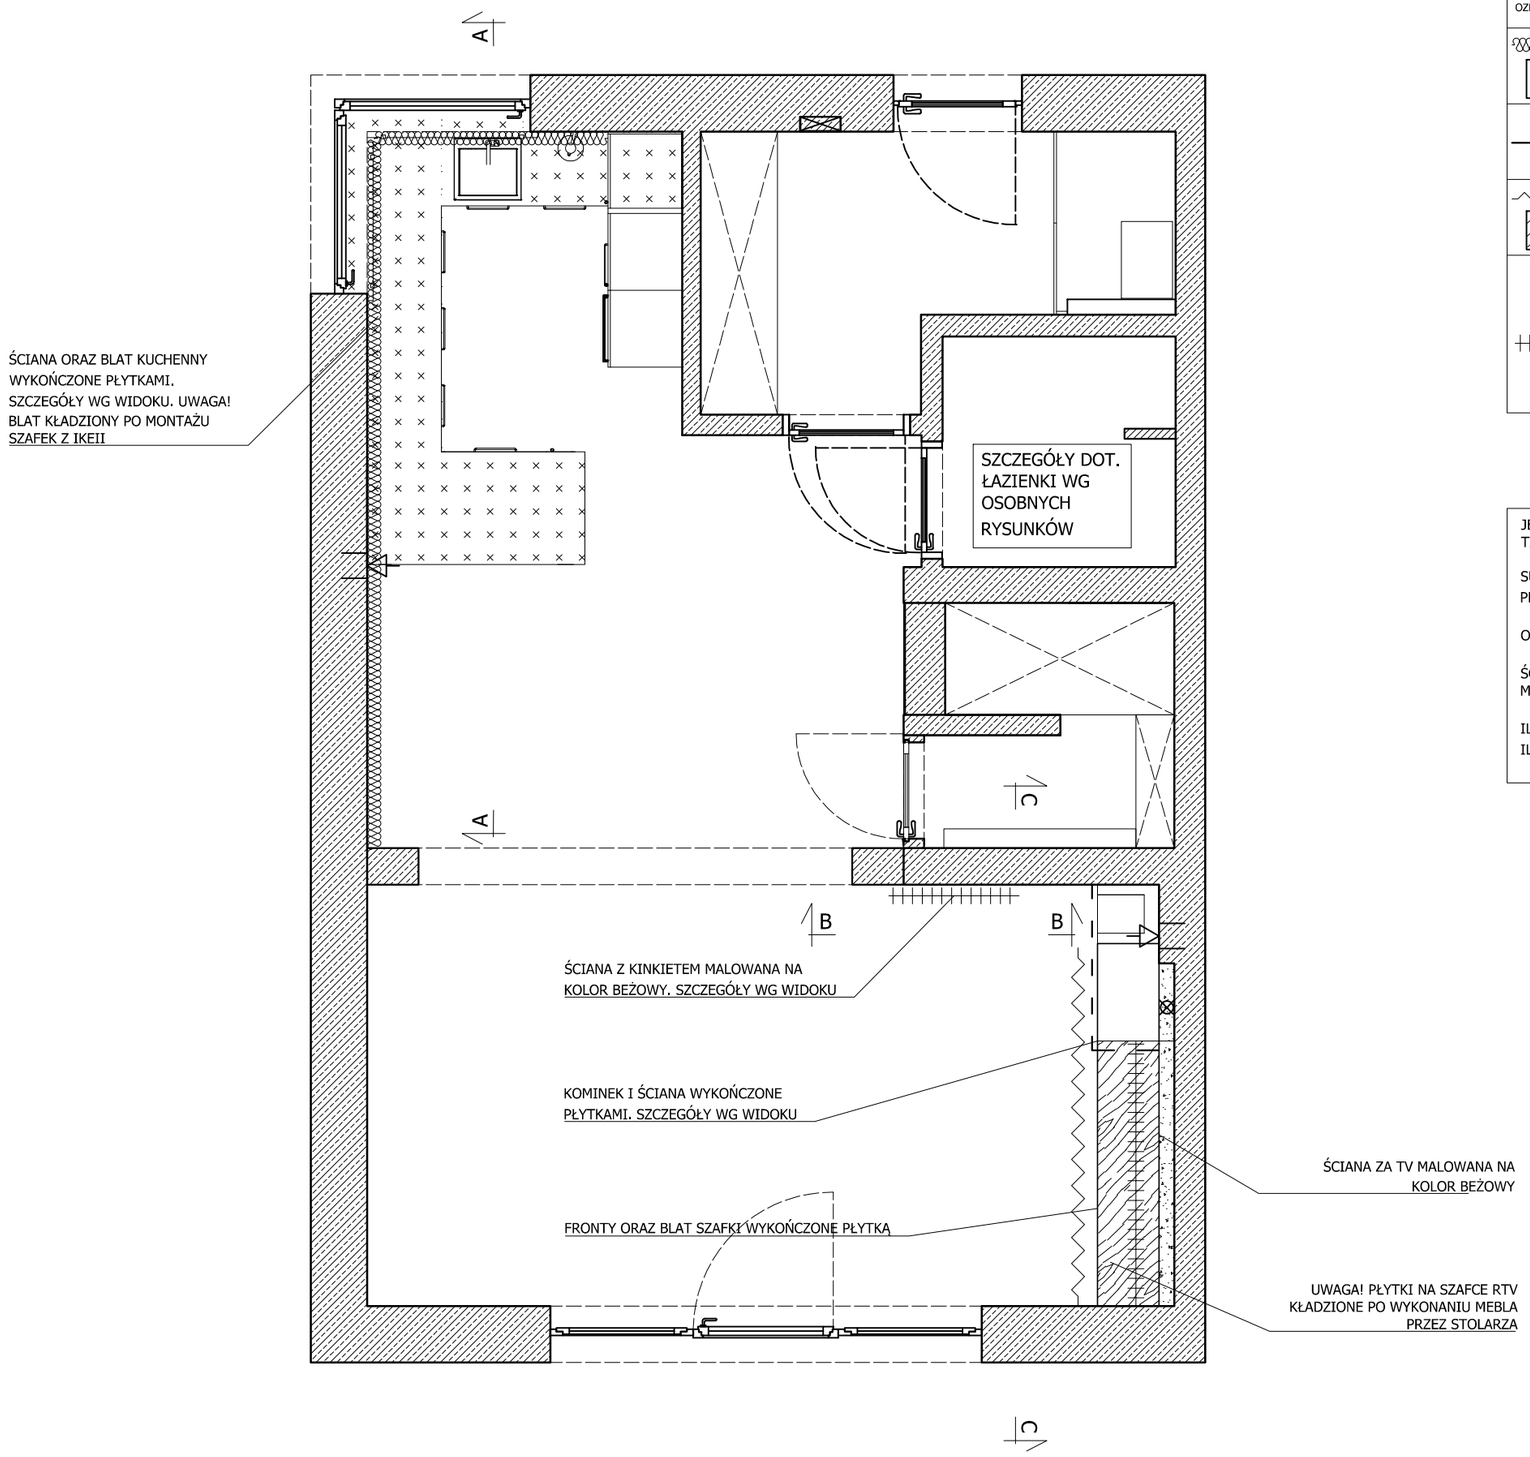

ZESTAWIENIE OKŁADZIN		
OZNACZENIE	NAZWA	ILOŚĆ
	TUBĄDZIN, MONOLITH, AMBRA BIANCA, ROZMIAR: 2398X1198X6MM, WYKOŃCZENIE: MAT. FUGA JAK NAJMNIEJSZA	5szt. FARTUCH+BLAT
	TUBĄDZIN, MONOLITH, EPOXY BEIGE 2, ROZMIAR: 598x598X10MM, WYKOŃCZENIE: MAT. FUGA JAK NAJMNIEJSZA	11 SZT. OBUDOWA KOMINKA
	TUBĄDZIN, MONOLITH, GRAND CAVE GRAPHITE STR, ROZMIAR: 598x598X10MM, WYKOŃCZENIE: MAT. FUGA JAK NAJMNIEJSZA	20 SZT. SZAFKA RTV+WNĘKA
	FARBA KOLOR BEŻOWY. PRÓBKA 1. PRÓBKA 2. PRÓBKA 3. UWAGA! ODCIEŃ FARBY DOBRAĆ MOŻLIWIE JAK NAJBARDZIEJ ZBLIŻONY DO KOLORU PŁYTKI TUBĄDZIN EPOXY BEIGE	OBLICZA WYKONAWCA

JEŚLI NIE WSKAZANO INACZEJ, ŚCIANY MALOWANE FARBĄ BIAŁĄ TIKKURILA OPUS MALOWANIE CO NAJMNIEJ DWUKROTNE.

SUFITY MALOWANE NA KOLOR BIAŁY FARBĄ DOBRANĄ PRZEZ WYKONAWCĘ PRAC WYKOŃCZENIOWYCH.

OŚCIEŻA MALOWANE NA KOLOR ŚCIANY.

ŚCIANY MALOWANE NA STYK DO NAROŻNIKA, BEZ ODCIĘCIA TAŚMĄ MALARSKĄ.

ILOŚĆ FARB OBLICZA WYKONAWCA.
ILOŚĆ TAPET OBLICZA SKLEP.

LEGENDA:

ŚCIANY ISTNIEJĄCE

ZABUDOWA GK

PUROSE

PRACOWNIA PROJEKTOWA
PUROSE JULITA ROSZCZAK
www.purose.pl
pracownia.purose@gmail.com

NAZWA / ADRES INWESTYCJI:

INWESTOR:

TYTUŁ RYSUNKU:
WYKOŃCZENIA ŚCIAN - RZUT, PARTER

ZESPÓŁ PROJEKTOWY:
ARCH. WNĘTRZ JULITA ROSZCZAK

SKALA: 1:50/A3

DATA: 24.04.2021


NR.RYS: 21

ZESTAWIENIE OKŁADZIN	
OZNACZENIE	NAZWA
	TUBĄDZIN, MONOLITH, AMBRA BIANCA, ROZMIAR: 2398X1198X6MM, WYKOŃCZENIE: MAT. FUGA JAK NAJMNIEJSZA

UWAGA! WSZYSTKIE POTRZEBNE WYMIARY POBRAĆ Z BUDOWY

PŁYTKA NA BLACIE ORAZ FARTUCHU KUCHENNYM KŁADZIONA PO MONTAŻU KUCHNI.

UWAGA! PODBUDOWA POD BLAT O GRUBOŚCI 3CM WG. WSKAZAŃ WYKONAWCY PRAC

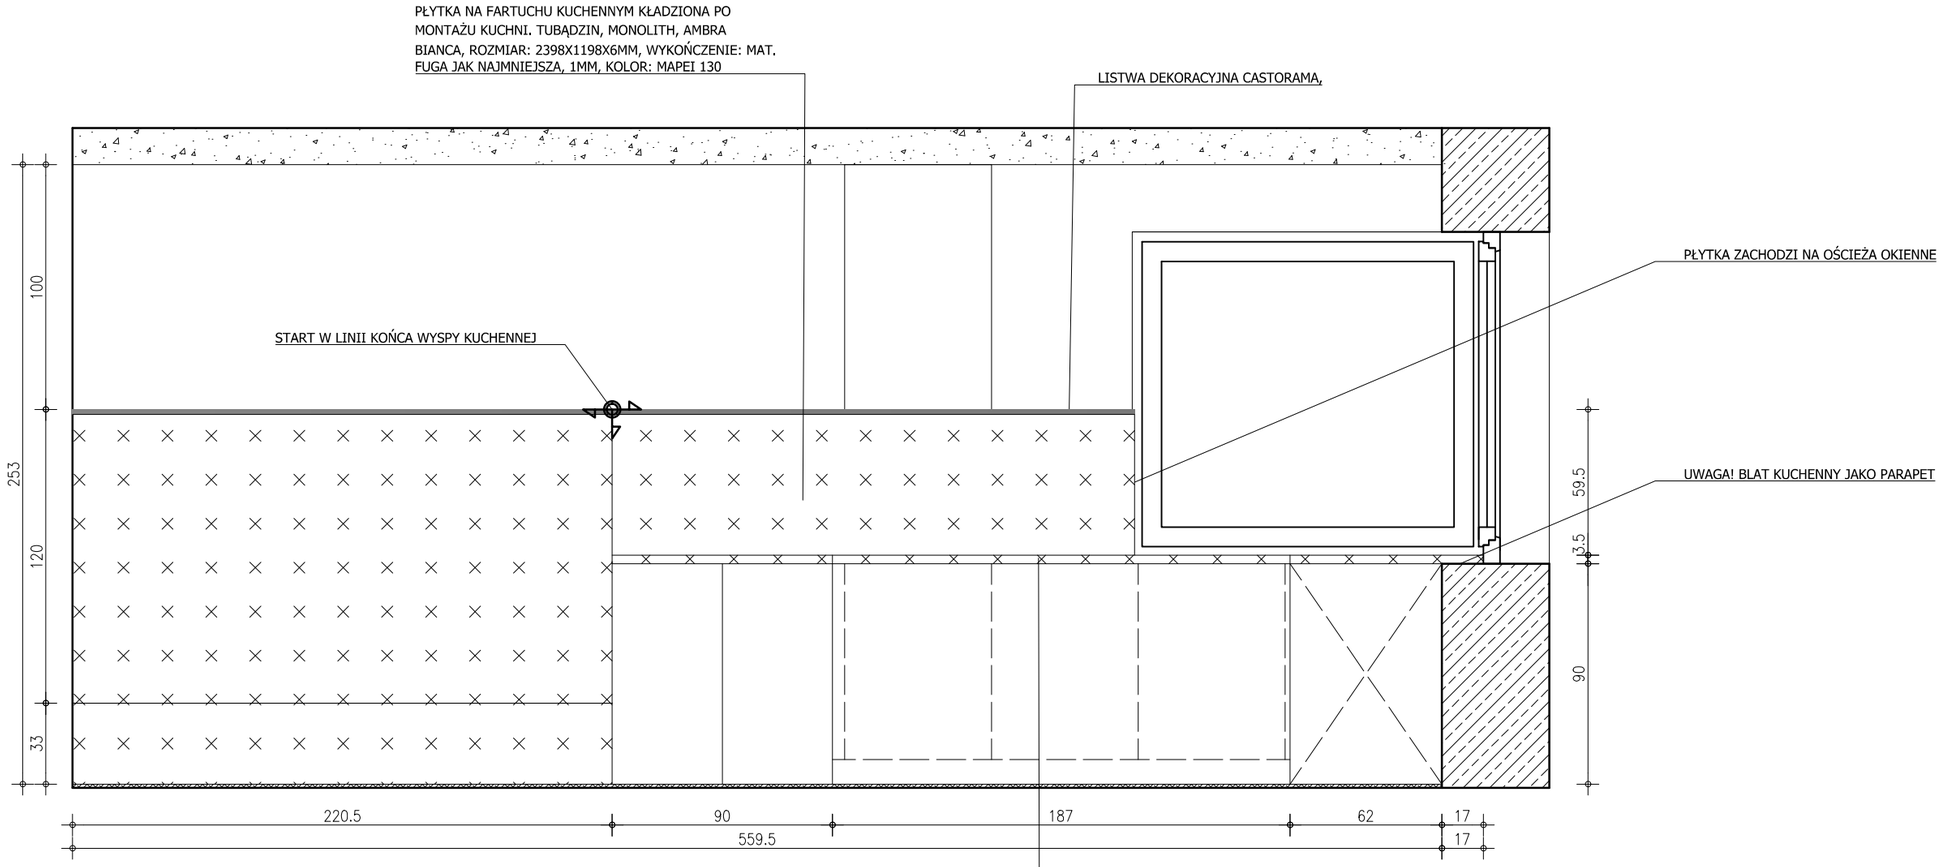

PRZEKRÓJ A-A

PŁYTKA NA BLACIE KUCHENNYM KŁADZIONA PO MONTAŻU KUCHNI. TUBĄDZIN, MONOLITH, AMBRA BIANCA, ROZMIAR: 2398X1198X6MM, WYKOŃCZENIE: MAT. FUGA JAK NAJMNIEJSZA, SZCZEGÓŁY NA RZUCIE. UWAGA! PODBUDOWA POD BLAT O GRUBOŚCI 3CM WG. WSKAZAŃ WYKONAWCY PRAC. NA FRONCIE BLATU PŁYTKA DOCIĘTA DO 3CM MONTOWANA POD KATEK 45 STOPNI DO BLATU GŁÓWNEGO

PUROSE

PRACOWNIA PROJEKTOWA
PUROSE JULITA ROSZCZAK
www.purose.pl
pracownia.purose@gmail.com

NAZWA / ADRES INWESTYCJI:

INWESTOR:

TYTUŁ RYSUNKU:
KAFLE - BLAT I FARTUCH W KUCHNI - PRZEKRÓJ A-A

ZESPÓŁ PROJEKTOWY:
ARCH. WNĘTRZ JULITA ROSZCZAK

SKALA: 1:25/A3

DATA: 24.04.2021


NR.RYS: 22

ZESTAWIENIE OKŁADZIN	
OZNACZENIE	NAZWA
	TUBĄDZIN, MONOLITH, AMBRA BIANCA, ROZMIAR: 2398X1198X6MM, WYKOŃCZENIE: MAT. FUGA JAK NAJMNIEJSZA,

UWAGA! WSZYSTKIE POTRZEBNE WYMIARY POBRAĆ Z BUDOWY


PŁYTKA NA BLACIE ORAZ FARTUCHU KUCHENNYM KŁADZIONA PO MONTAŻU KUCHNI.

UWAGA! PODBUDOWA POD BLAT O GRUBOŚCI 3CM WG. WSKAZAŃ WYKONAWCY PRAC

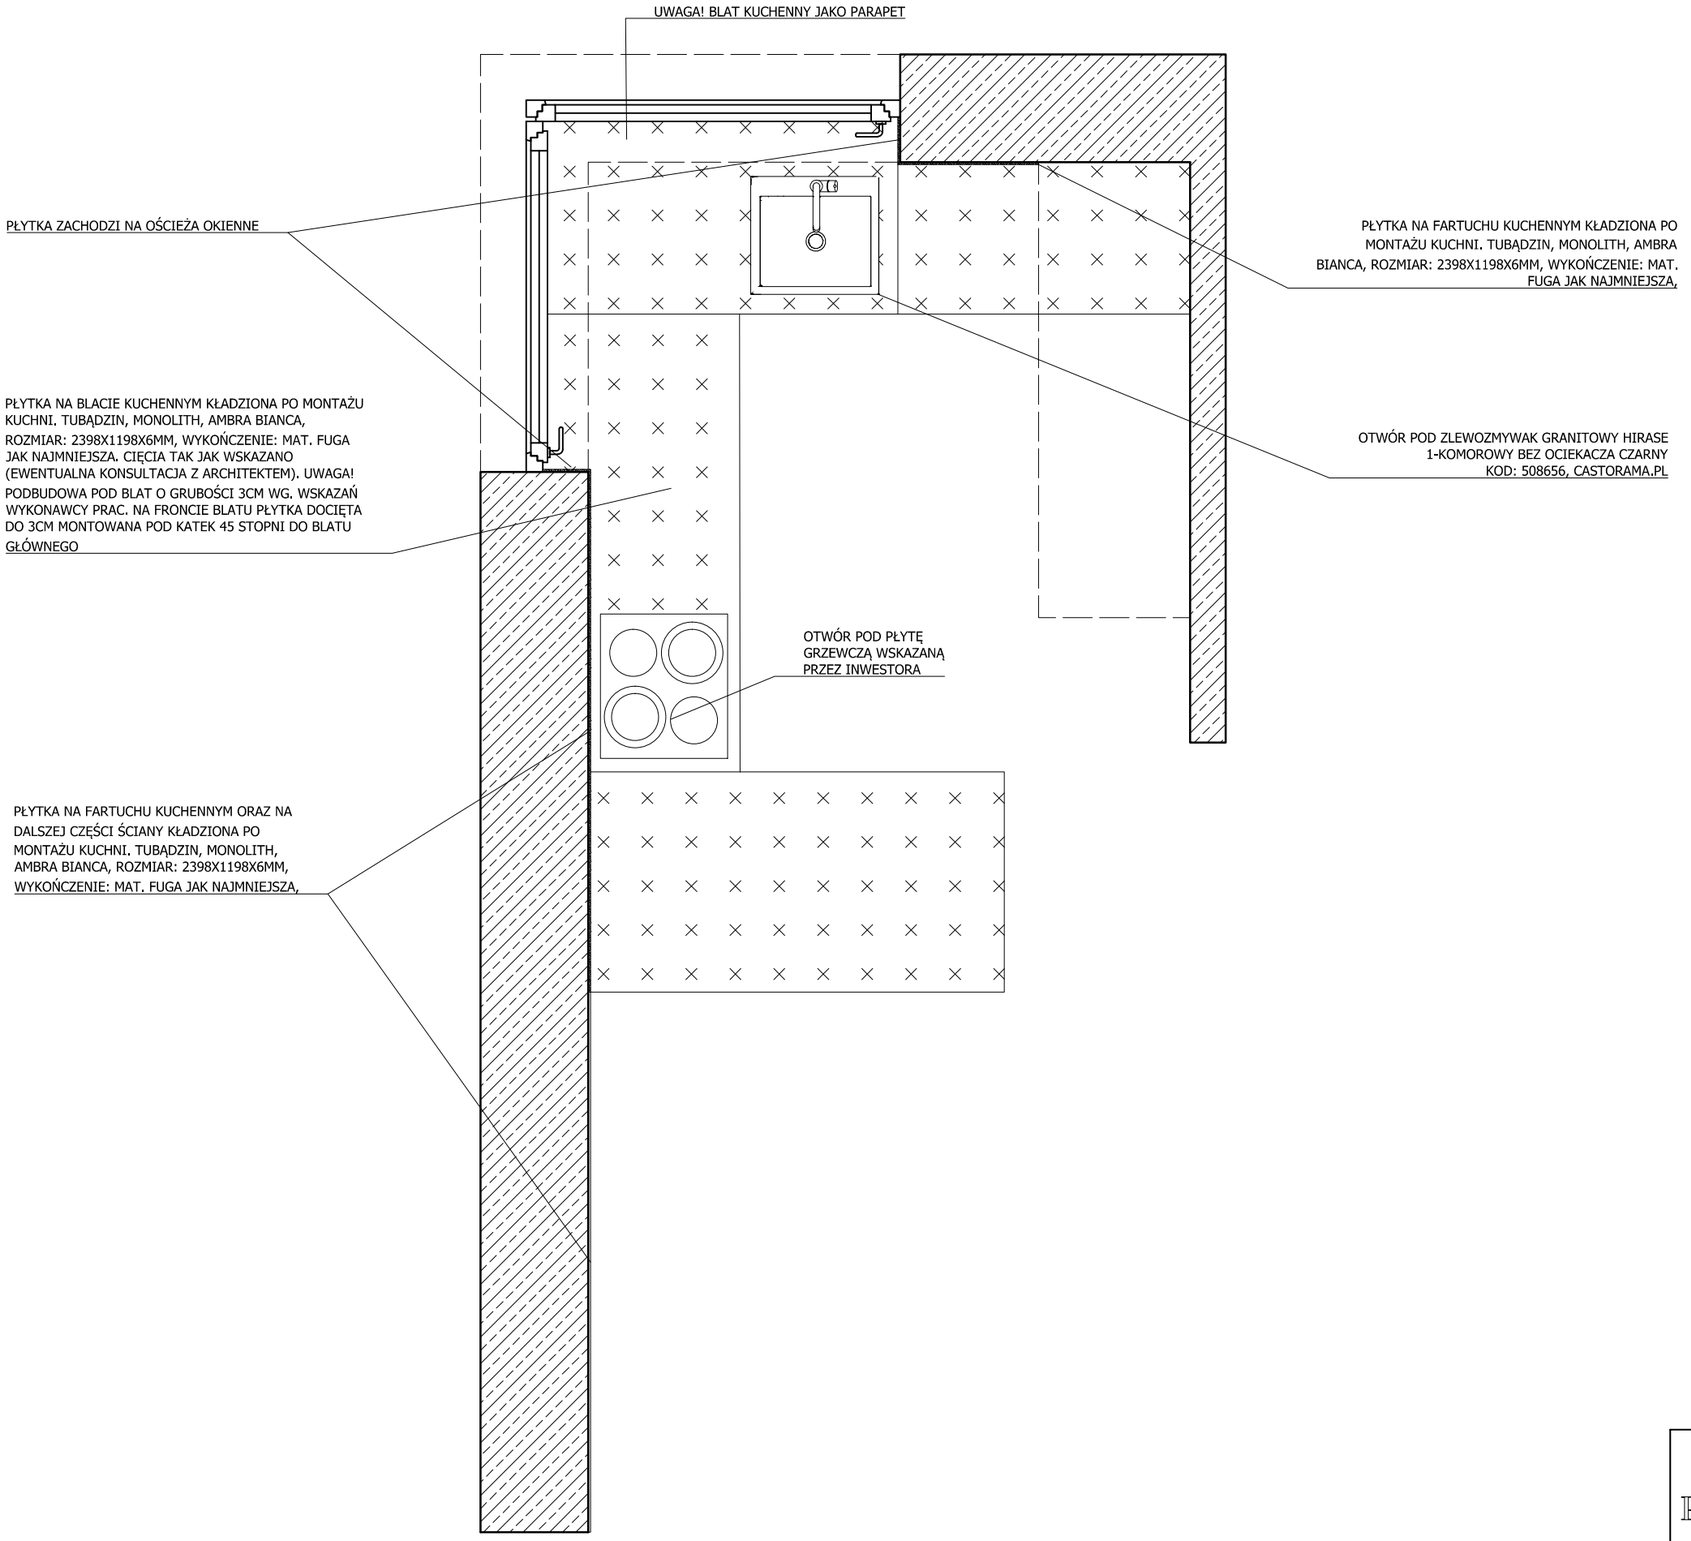


PUROSE	PRACOWNIA PROJEKTOWA PUROSE JULITA ROSZCZAK www.purose.pl pracownia.purose@gmail.com	NAZWA / ADRES INWESTYCJI:
		INWESTOR:
		TYTUŁ RYSUNKU: KAFLE - BLAT I FARTUCH W KUCHNI - RZUT
ZESPÓŁ PROJEKTOWY: ARCH. WNĘTRZ JULITA ROSZCZAK		SKALA: 1:25/A3 / DATA: 24.04.2021 / NR.RYS: 23

ZESTAWIENIE OKŁADZIN		
OZNACZENIE	NAZWA	ILOŚĆ
↓	FARBA KOLOR BEŻOWY: PRÓBKA 1. PRÓBKA 2. PRÓBKA 3. UWAGA! ODCIEŃ FARBY DOBRAĆ MOŻLIWIE JAK NAJBARDZIEJ ZBLIŻONY DO KOLORU PŁYTKI TUBĄDZIN EPOXY BEIGE	OBLICZA WYKONAWCA

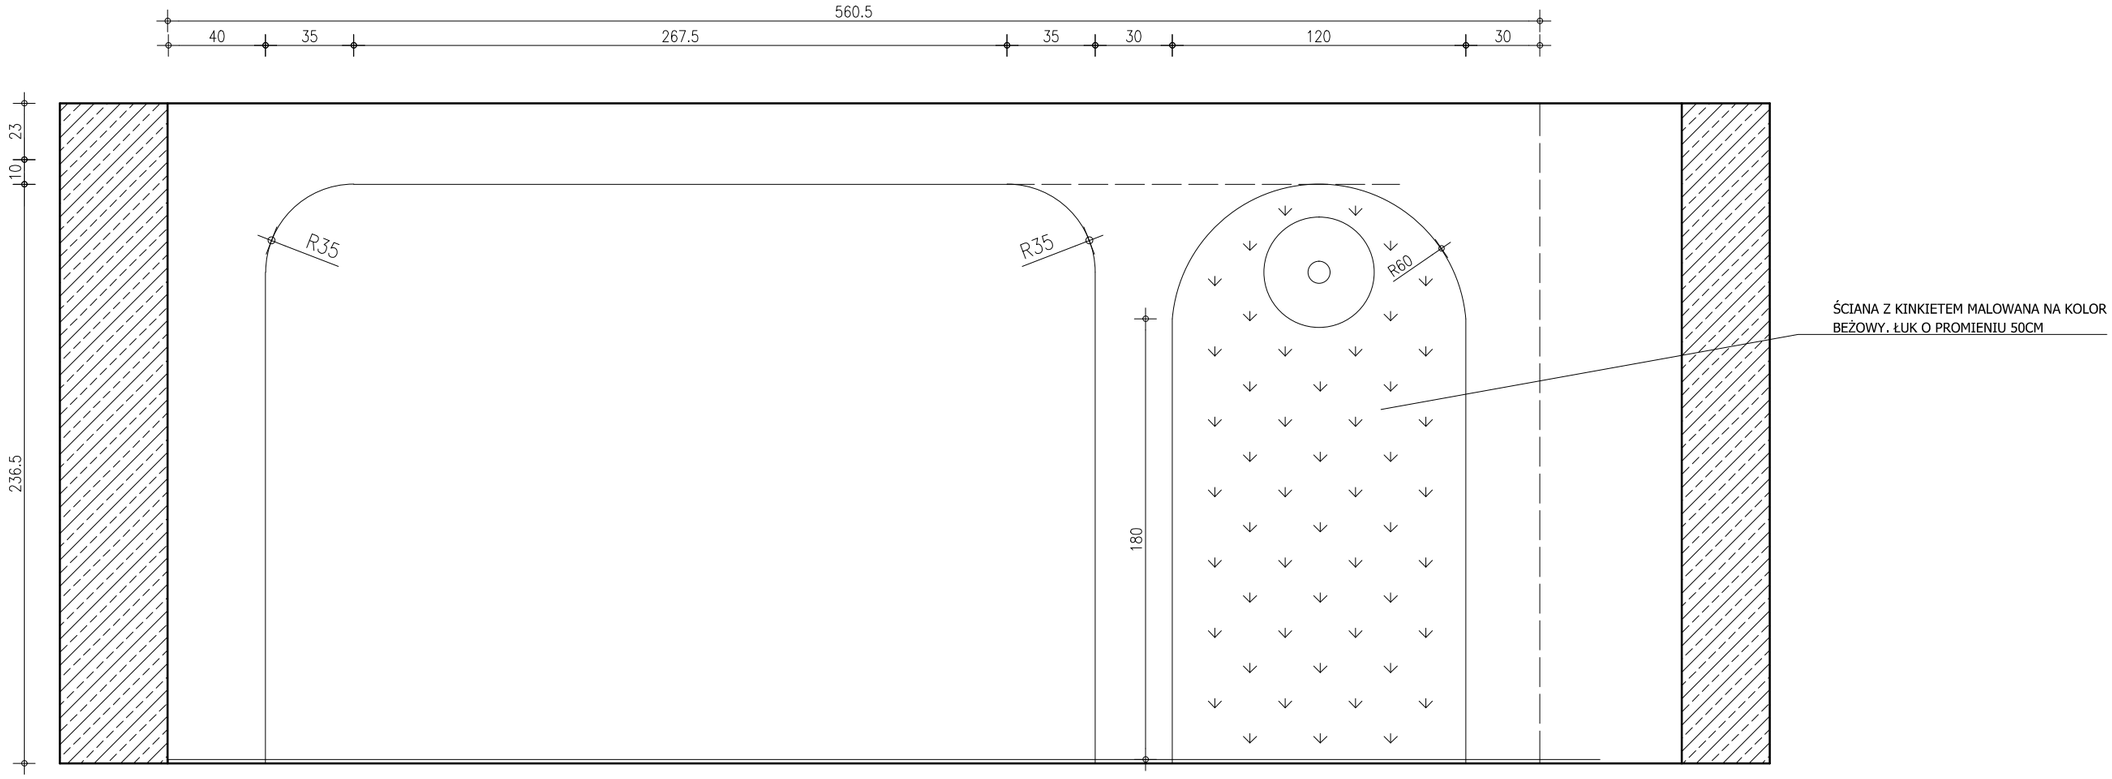

WIDOK B-B

		NAZWA / ADRES INWESTYCJI:
		INWESTOR:
		TYTUŁ RYSUNKU: WYKOŃCZENIE ŚCIAN - PRZEJŚCIE Z ŁUKAMI - WIDOK B-B
ZESPÓŁ PROJEKTOWY: ARCH. WNĘTRZ JULITA ROSZCZAK	SKALA: 1:25/A3	DATA: 24.04.2021 / NR.RYS: 24

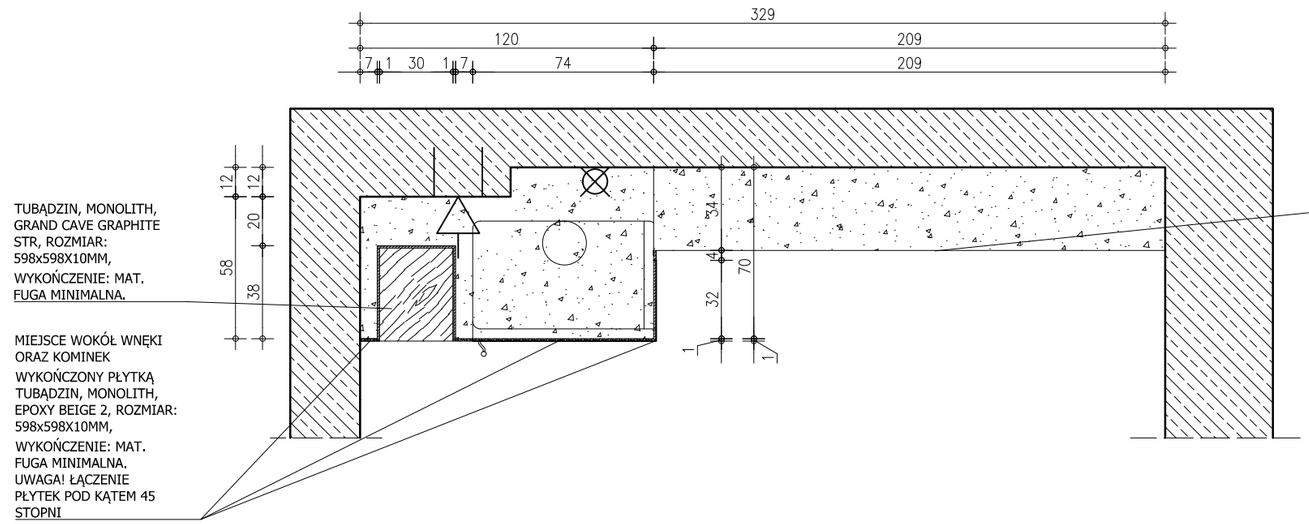


TUBĄDZIN, MONOLITH, GRAND CAVE GRAPHITE STR, ROZMIAR: 598x598X10MM,
WYKOŃCZENIE: MAT. FUGA MINIMALNA.

MIEJSCE WOKÓŁ WNĘKI ORAZ KOMINEK
WYKOŃCZONY PŁYTKĄ TUBĄDZIN, MONOLITH, EPOXY BEIGE 2, ROZMIAR: 598x598X10MM,
WYKOŃCZENIE: MAT. FUGA MINIMALNA. UWAGA! ŁĄCZENIE PŁYTEK POD KĄTEM 45 STOPNI

ŚCIANA WYKOŃCZONA FARBA KOLOR BEŻOWY:
PRÓBKA 1.
PRÓBKA 2.
PRÓBKA 3.
UWAGA! ODCIEŃ FARBY DOBRAĆ MOŻLIWIE JAK NAJBARDZIEJ ZBLIŻONY DO KOLORU PŁYTKI TUBĄDZIN EPOXY BEIGE

ZESTAWIENIE OKŁADZIN	
OZNACZENIE	NAZWA
	TUBĄDZIN, MONOLITH, EPOXY BEIGE 2, ROZMIAR: 598x598X10MM, WYKOŃCZENIE: MAT. FUGA MINIMALNA.
	TUBĄDZIN, MONOLITH, GRAND CAVE GRAPHITE STR, ROZMIAR: 598x598X10MM, WYKOŃCZENIE: MAT. FUGA MINIMALNA.
	FARBA KOLOR BEŻOWY: PRÓBKA 1. PRÓBKA 2. PRÓBKA 3. UWAGA! ODCIEŃ FARBY DOBRAĆ MOŻLIWIE JAK NAJBARDZIEJ ZBLIŻONY DO KOLORU PŁYTKI TUBĄDZIN EPOXY BEIGE

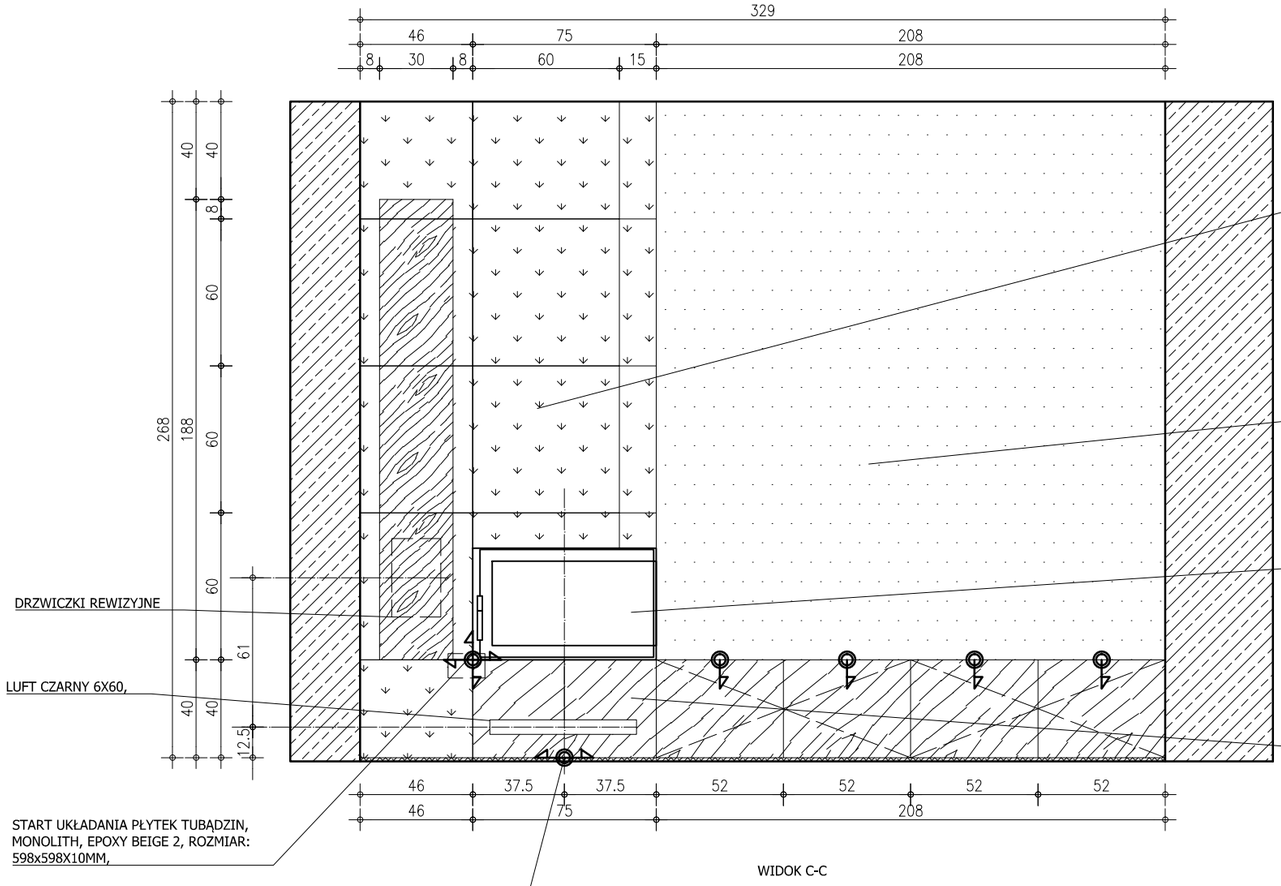

DRZWICZKI REWIZYJNE

LUFT CZARNY 6X60,

START UKŁADANIA PŁYTEK TUBĄDZIN, MONOLITH, EPOXY BEIGE 2, ROZMIAR: 598x598X10MM,


START UKŁADANIA PŁYTEK TUBĄDZIN, MONOLITH, GRAND CAVE GRAPHITE STR, ROZMIAR: 598x598X10MM,

WIDOK C-C

ŚCIANA WYKOŃCZONA:
FARBA KOLOR BEŻOWY.
PRÓBKA 1.
PRÓBKA 2.
PRÓBKA 3.
UWAGA! ODCIEŃ FARBY DOBRAĆ MOŻLIWIE JAK NAJBARDZIEJ ZBLIŻONY DO KOLORU PŁYTKI TUBĄDZIN EPOXY BEIGE

KOMINEK POWIETRZNY. UWAGA!
PODANA WYSOKOŚĆ DOLNEJ KRAWĘDZI ELEMENTU DRZWI KOMINKA BEZWZGLĘDNA. W RAZIE POTRZEBY ZAKUP STOJAKA KOMINKOWEGO WG. ZALECEŃ WYKONAWCY

LICO DOLNEJ CZEŚCI KOMINKA ORAZ SZAFKA RTV WYKOŃCZONA PŁYTKĄ TUBĄDZIN, MONOLITH, GRAND CAVE GRAPHITE STR, ROZMIAR: 598x598X10MM, WYKOŃCZENIE: MAT. FUGA MINIMALNA. UWAGA! MONTAŻ PŁYTKI PO WYKONANIU MEBLA STOLARSKIEGO.

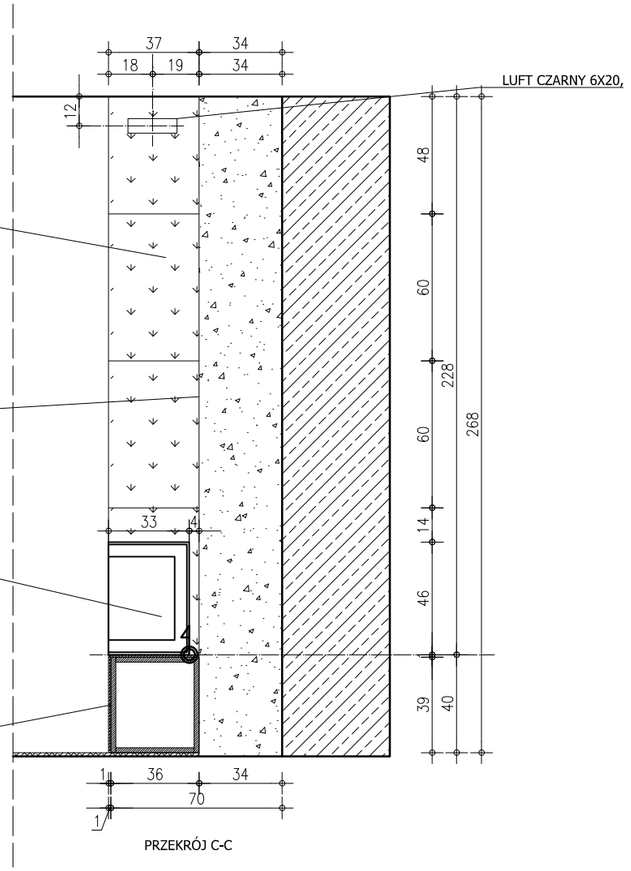


LUFT CZARNY 6X20,

PRZEKRÓJ C-C

PUROSE	PRACOWNIA PROJEKTOWA PUROSE JULITA ROSZCZAK www.purose.pl pracownia.purose@gmail.com	NAZWA / ADRES INWESTYCJI:
		INWESTOR:
		TYTUŁ RYSUNKU: KAFLE - ZABUDOWA KOMINKA - WIDOK C-C
ZESPÓŁ PROJEKTOWY: ARCH. WNĘTRZ JULITA ROSZCZAK	SKALA: 1:25/A3	DATA: 24.04.2021
		NR.RYS: 25

T1	PRZED WYKONANIEM WSZYSTKICH WYDRUKÓW WSZYSTKIE POTRZEBNE WYMIARY SPRAWDZIĆ ZE STANEM FAKTYCZNYM NA BUDOWIE .
T2	TAPETA , MOTYW DŻUNGLI BEŻOWO ZIELONY - TAPETA WYKONYWANA NA WYMIAR. UWAGA- WYMIAR ŚCIANY ZWERYFIKOWAĆ PO WYKONANIU WARSTW WYKOŃCZENIOWYCH. Z KAŻDEJ STRONY UWZGLĘDNIĆ ZAPAS 5CM. POMIARU DOKONUJE WYKONAWCA PRAC OGÓLNYCH. UWAGA- TAPETA SKALOWANA- ROZMIAR I POŁOŻENIE ORNAMENTU JAK NAJBARDZIEJ ZBLIZONY DO RYSUNKU. UWAGA! TAPETA KŁADZIONA NA STYK DO STOPNI SCHODOWYCH. W RAZIE POTRZEBY LINIĘ ŁĄCZENIA ZAMASKOWAĆ CZARNYM MATOWYM DEKORACYJNYM METALOWYM PŁASKOWNIKIEM. SZEROKOŚĆ MAX 1CM. ZAKUP NP. WWW.LISTWY.ONLINE.PL UWAGA- KOLEJNOŚĆ MONTAŻU: 1) TAPETA 2) LISTWA DEKORACYJNA
T3 T4	

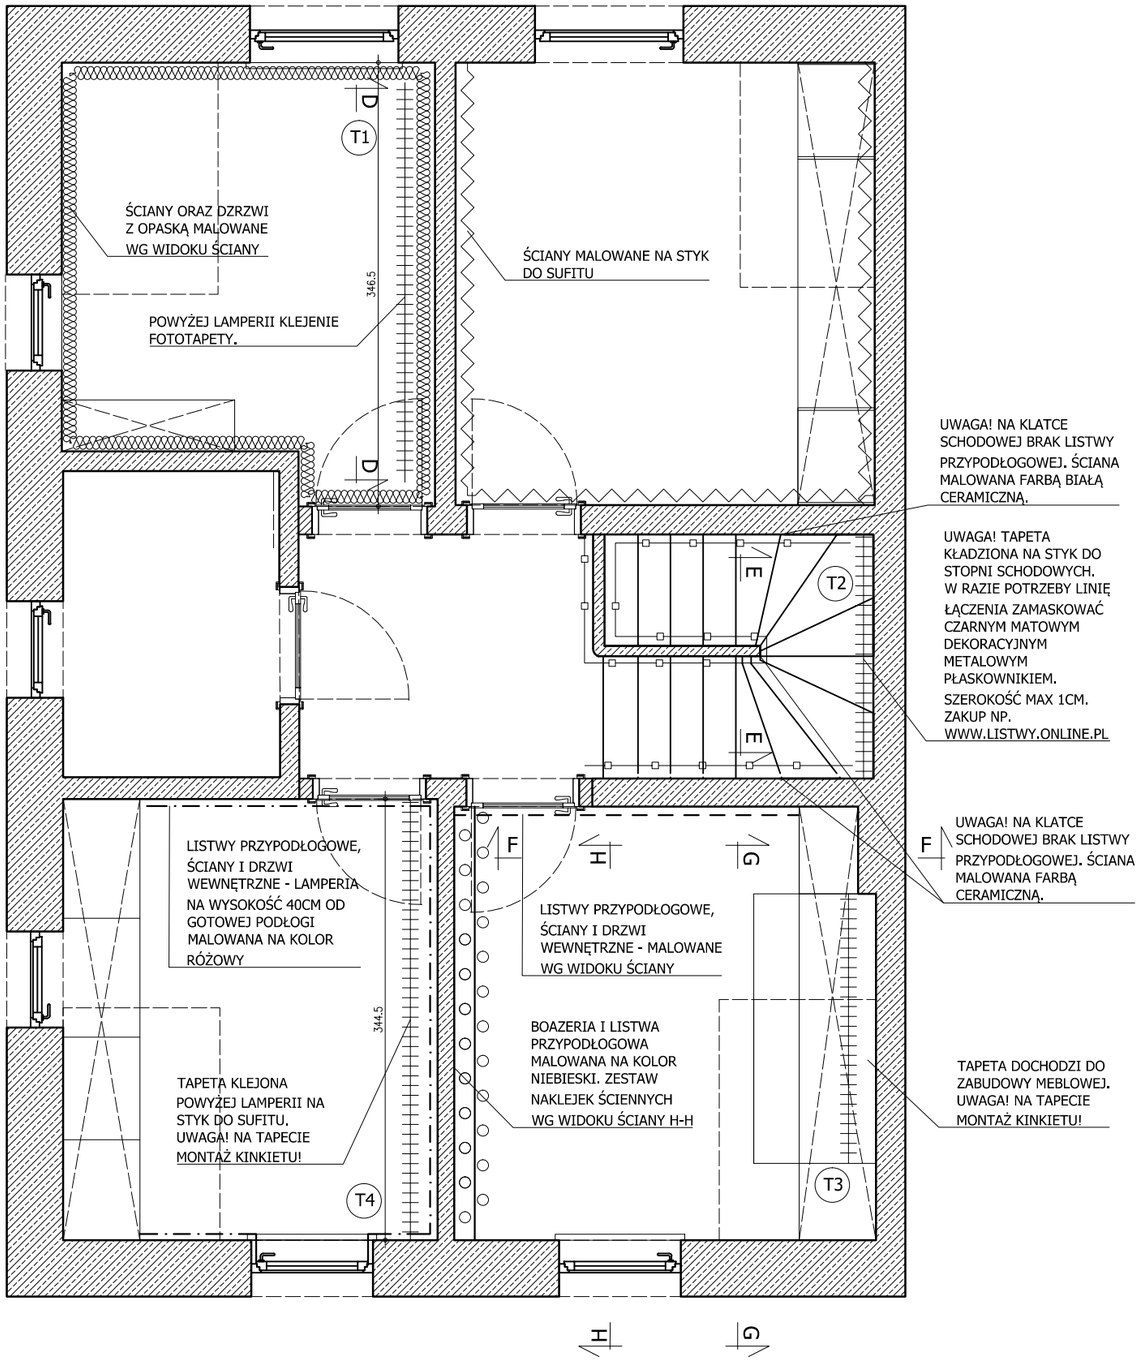

UWAGA! NA KLATCE SCHODOWEJ BRAK LISTWY PRZYPODŁOGOWEJ. ŚCIANA MALOWANA FARBĄ BIAŁĄ CERAMICZNĄ.

UWAGA! TAPETA KŁADZIONA NA STYK DO STOPNI SCHODOWYCH. W RAZIE POTRZEBY LINIĘ ŁĄCZENIA ZAMASKOWAĆ CZARNYM MATOWYM DEKORACYJNYM METALOWYM PŁASKOWNIKIEM. SZEROKOŚĆ MAX 1CM. ZAKUP NP. WWW.LISTWY.ONLINE.PL

UWAGA! NA KLATCE SCHODOWEJ BRAK LISTWY PRZYPODŁOGOWEJ. ŚCIANA MALOWANA FARBĄ CERAMICZNĄ.

TAPETA DOCHODZI DO ZABUDOWY MEBLOWEJ. UWAGA! NA TAPECIE MONTAŻ KINKIETU!

ZESTAWIENIE OKŁADZIN

OZNACZENIE	NAZWA	ILOŚĆ
	FARBA KOLOR GRAFITOWY.	OBLICZA WYKONAWCA
	FARBA KOLOR BEŻOWY. PRÓBKA 1. PRÓBKA 2. PRÓBKA 3. ODCIEŃ TAKI SAM JAK NA PARTERZE	OBLICZA WYKONAWCA
	FARBA KOLOR RÓŻOWY	OBLICZA WYKONAWCA
	FARBA NIEBIESKI	OBLICZA WYKONAWCA
	1. FARBA NIEBIESKI 2. FARBA JASNOSZARY 3. GWIAZDKI WYKONYWANE NA ZAMÓWIENIE ORAZ CHMURKI. **UWAGA! NIE WSZYSTKIE NAKLEJKI ZOSTANĄ WYKORZYSTANE.** 4. NAKLEJKA ASTRONAUTA W KOSMOSIE. WYMIAR NAKLEJKI: 38 cm x 72 cm. PRZED PRZYKLEJENIEM NAKLEJKI DO ŚCIANY NALEŻY ODCIĄĆ CZĘŚĆ Z KSIĘŻYCEM/BALONEM. NAKLEJKI WG ROZMIESZCZENIA PRZEDSTAWIONEGO NA WIDOKU.	OBLICZA WYKONAWCA
T1	ŚCIANA WYKOŃCZONA WYDRUKIEM FOTOGRAFII. **MOTYW: SAMOCHÓD. WYBÓR ZDJĘCIA ORAZ POŁOŻENIE ORNAMENTU NA ŚCIANIE NALEŻY USTALIĆ Z PROJEKTANTKĄ PO WYBORZE FOTOGRAFII.** WYMIAR WYDRUKU OKOŁO 350X180CM ZDJĘCIE ZE ZBIORÓW INWESTORA	OBLICZA WYKONAWCA
T2	TAPETA NA WYMIAR,	OBLICZA WYKONAWCA
T3	TAPETA ŚCIENNA NA WYMIAR	OBLICZA WYKONAWCA
T4	TAPETA ŚCIENNA, TAPETA PODZIELONA NA PASY (BRYTY). WYSOKOŚĆ: 280 CM, SZEROKOŚĆ: 50 CM	OBLICZA WYKONAWCA
	KLATKA SCHODOWA MALOWANA FARBĄ BIAŁĄ CERAMICZNĄ	OBLICZA WYKONAWCA

JEŚLI NIE WSKAZANO INACZEJ, ŚCIANY MALOWANE FARBĄ BIAŁĄ TIKKURILA OPUS MALOWANIE CO NAJMNIEJ DWUKROTNE.

SUFITY MALOWANE NA KOLOR BIAŁY FARBĄ DOBRANĄ PRZEZ WYKONAWCĘ PRAC WYKOŃCZENIOWYCH.

OŚCIEŻA MALOWANE NA KOLOR ŚCIANY.

ŚCIANY MALOWANE NA STYK DO NAROŻNIKA, BEZ ODCIĘCIA TAŚMĄ MALARSKĄ.

ILOŚĆ FARB OBLICZA WYKONAWCA.
ILOŚĆ TAPET OBLICZA SKLEP.

UWAGA! NALEŻY WYKONAĆ PRÓBKI WYPISANYCH FARB NA PŁYCIE KARTONOWO-GIPSOWEJ W FORMACIE 40X40CM. POWINNO BYĆ MALOWANE TRZYKROTNIE. DECYZJA ZOSTANIE PODEJĘTA PO PRZEDSTAWIENIU PRÓBEK INWESTOROWI ORAZ PROJEKTANTOWI.

LEGENDA:

ŚCIANY ISTNIEJĄCE

PUROSE

PRACOWNIA PROJEKTOWA
PUROSE JULITA ROSZCZAK
www.purose.pl
pracownia.purose@gmail.com

NAZWA / ADRES INWESTYCJI:

INWESTOR:

TYTUŁ RYSUNKU: WYKOŃCZENIA ŚCIAN - RZUT, PIĘTRO


ZESPÓŁ PROJEKTOWY:
ARCH. WNĘTRZ JULITA ROSZCZAK

SKALA: 1:50/A3

DATA: 24.04.2021

NR.RYS: 26

ŚCIANA WYKOŃCZONA WYDRUKIEM FOTOGRAFII.
MOTYW: SAMOCHÓD. WYBÓR ZDJĘCIA ORAZ POŁOŻENIE ORNAMENTU NA ŚCIANIE NALEŻY USTALIĆ Z PROJEKTANTKĄ PO WYBORZE FOTOGRAFII.
WYMIAR WYDRUKU OKOŁO 350X180CM
ZDJĘCIE ZE ZBIORÓW INWESTORA

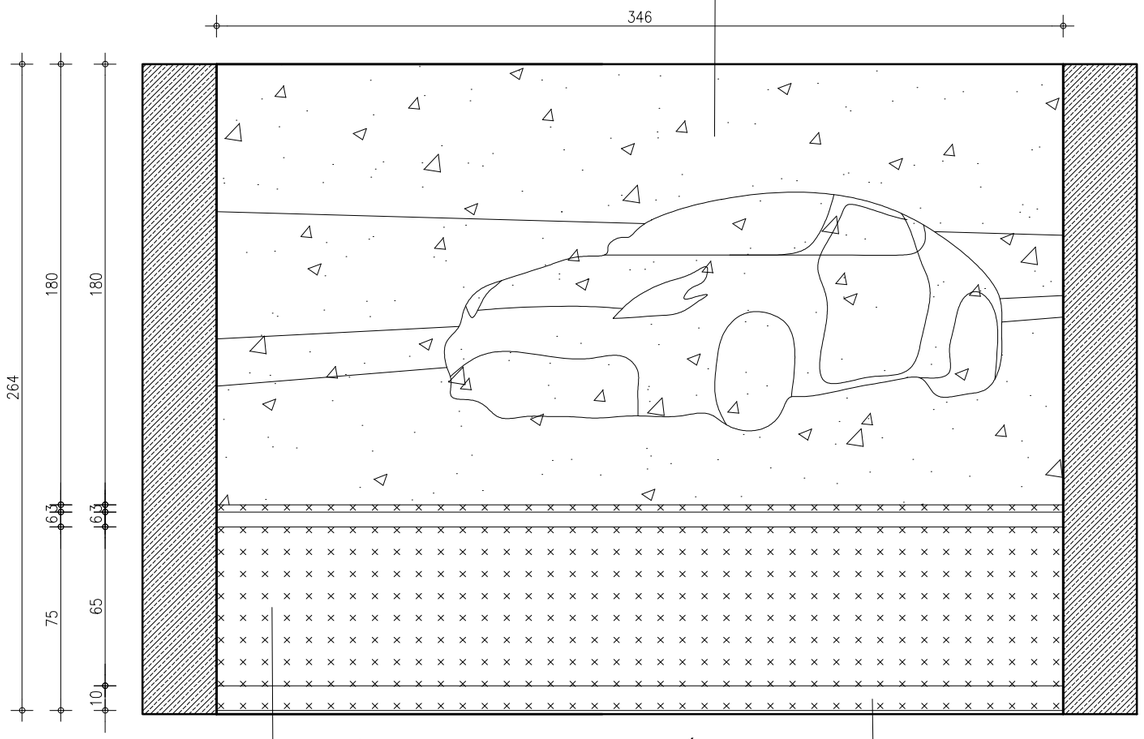

LAMPERIA ŚCIENNA. TRZY PASY: JEDEN NA WYSOKOŚĆ 75CM OD GOTOWEJ PODŁOGI, 6 CM BIAŁY PAS, POWYŻEJ GRAFITOWY PAS O SZEROKOŚCI 3 CM. CAŁY POKÓJ MALOWANY WG TAKIEGO SCHEMATU

PRZEKRÓJ D-D

W CAŁYM POKOJU LISTWY MALOWANE NA KOLOR ŚCIANY


ZAPAS 5cm Z KAŻDEJ STRONY

NA TAPECIE MONTAŻ KINKIETU

TAPETA , MOTYW DŻUNGLI BEŻOWO ZIELONY - TAPETA WYKONYWANA NA WYMIAR.

UWAGA- WYMIAR ŚCIANY ZWERYFIKOWAĆ PO WYKONANIU WARSTW WYKOŃCZENIOWYCH. Z KAŻDEJ STRONY UWZGLĘDNIĆ ZAPAS 5CM. POMIARU DOKONUJE WYKONAWCA PRAC OGÓLNYCH.
UWAGA- TAPETA SKALOWANA- ROZMIAR I POŁOŻENIE ORNAMENTU JAK NAJBARDZIEJ ZBLIŻONY DO RYSUNKU.

UWAGA! TAPETA KŁADZIONA NA STYK DO STOPNI SCHODOWYCH. W RAZIE POTRZEBY LINIĘ ŁĄCZENIA ZAMASKOWAĆ CZARNYM MATOWYM DEKORACYJNYM METALOWYM PŁASKOWNIKIEM. SZEROKOŚĆ MAX 1CM. ZAKUP NP. WWW.LISTWY.ONLINE.PL
UWAGA! WSZYSTKIE ŁĄCZENIA LISTWY POD KĄTEM 45°

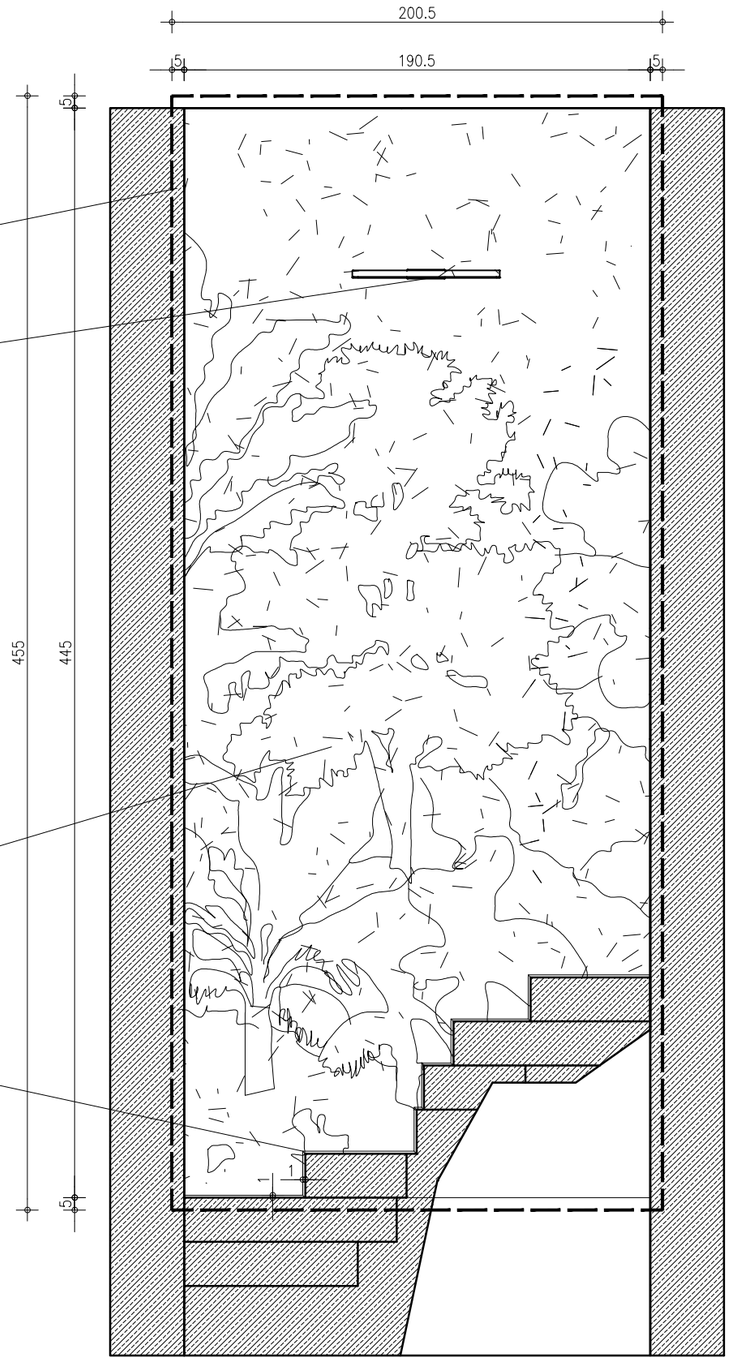


PRZEKRÓJ E-E

LEGENDA:

- ŚCIANY ISTNIEJĄCE
- FOTOTAPETA SAMOCHÓD
- FARBA KOLOR GRAFITOWY
- FARBA KOLOR GRAFITOWY


PUROSE	PRACOWNIA PROJEKTOWA PUROSE JULITA ROSZCZAK www.purose.pl pracownia.purose@gmail.com	NAZWA / ADRES INWESTYCJI:
		INWESTOR:
		TYTUŁ RYSUNKU: OKŁADZINY ŚCIAN PRZEKRÓJ D-D,E-E - PIĘTRO
ZESPÓŁ PROJEKTOWY: ARCH. WNĘTRZ JULITA ROSZCZAK	SKALA: 1:25/A3	DATA: 24.04.2021 / NR.RYS: 27

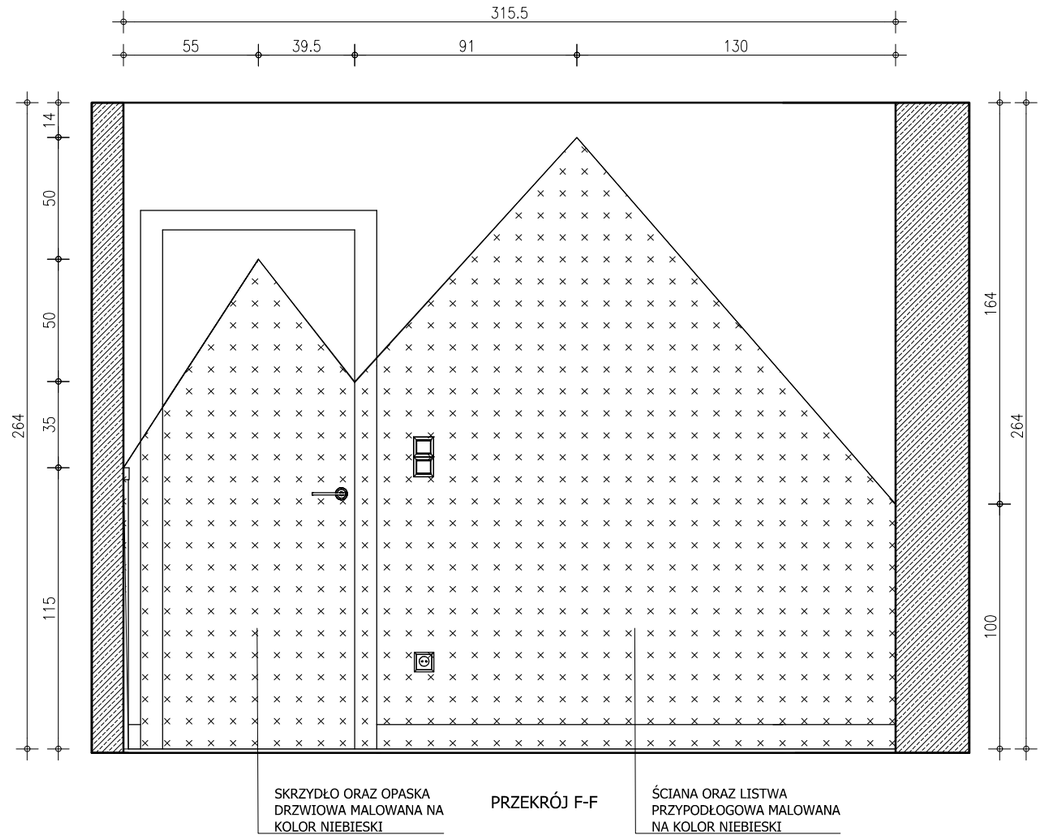

SKRZYDŁO ORAZ OPASKA DRZWIOWA MALOWANA NA KOLOR NIEBIESKI

PRZEKRÓJ F-F


ŚCIANA ORAZ LISTWA PRZYPODŁOGOWA MALOWANA NA KOLOR NIEBIESKI

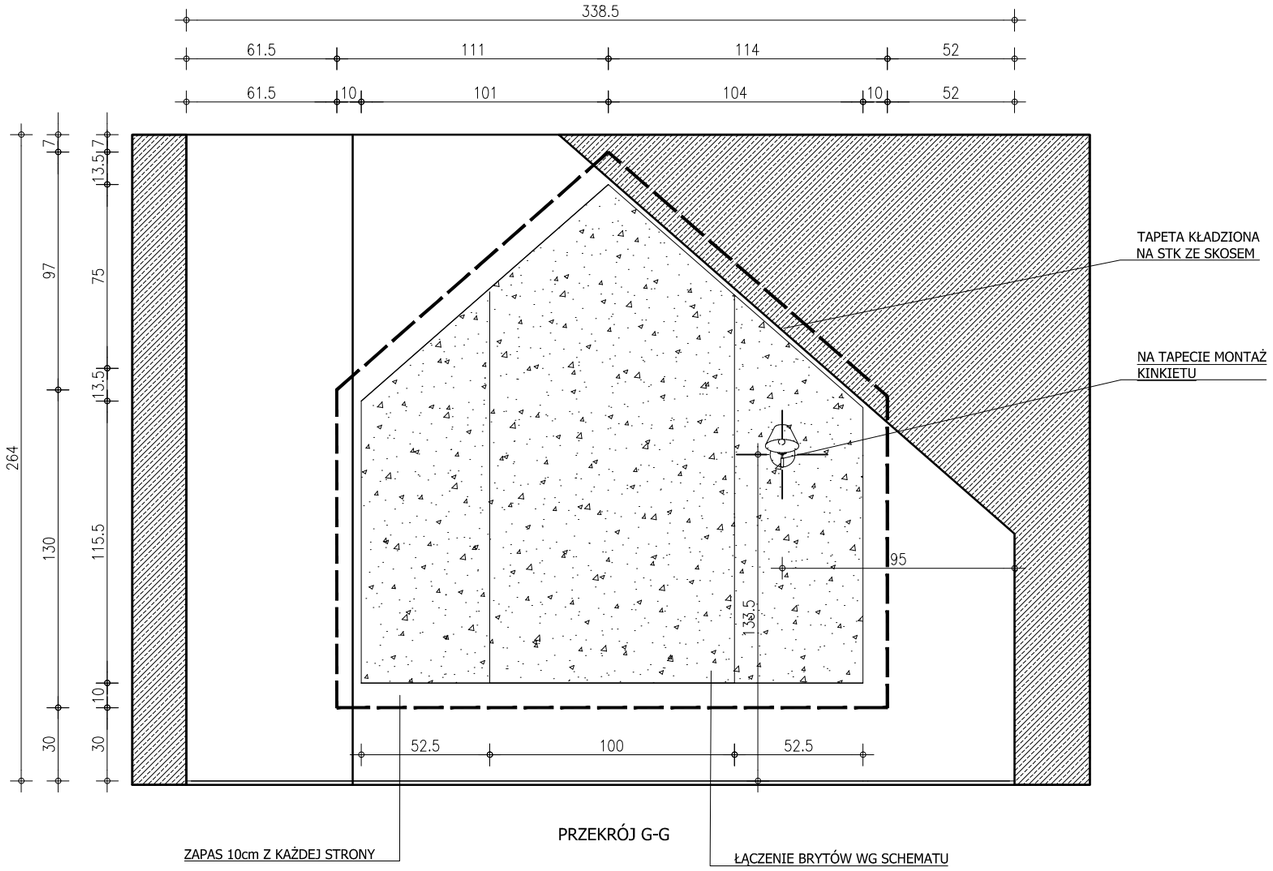

ZAPAS 10cm Z KAŻDEJ STRONY

PRZEKRÓJ G-G

ŁĄCZENIE BRYTÓW WG SCHEMATU

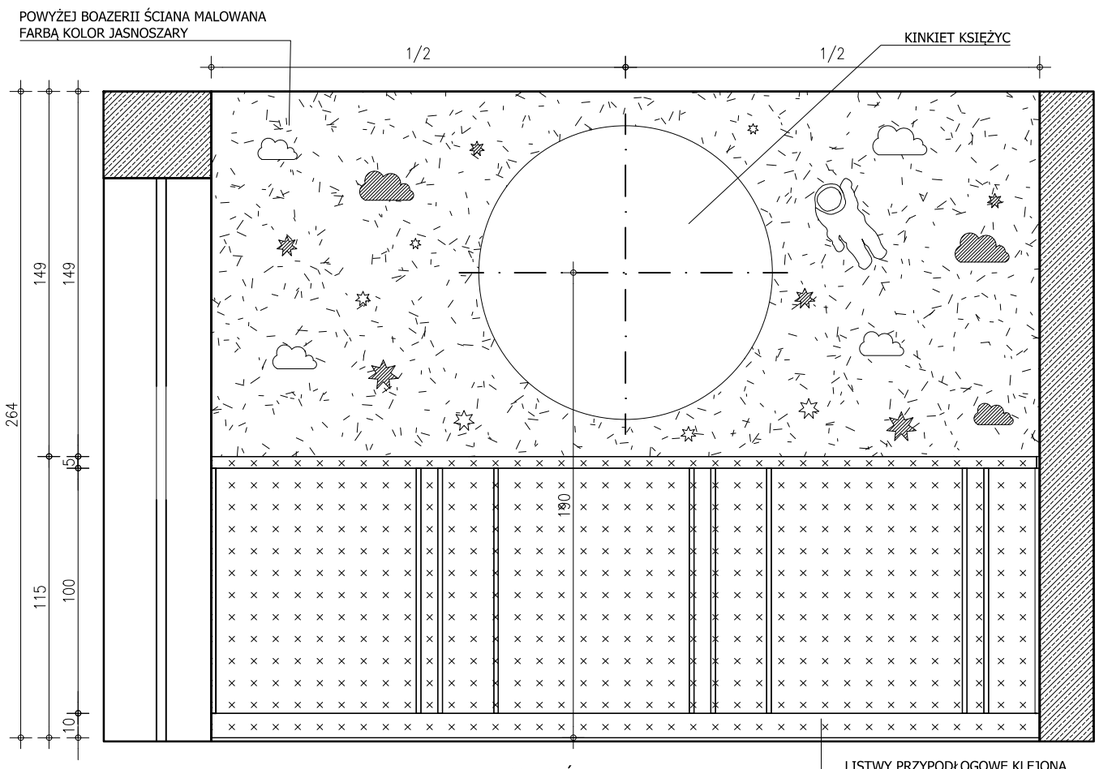

PRZEKRÓJ H-H

LISTWY PRZYPODŁOGOWE KLEJONA BEZPOŚREDNIO DO BOAZERII. CAŁOŚĆ MALOWANA NA KOLOR NIEBIESKI.

NAKLEJKI ŚCIENNE GWIAZDKI I CHMURKI- ROZMIESZCZENIE WG SKALI
UWAGA! NIE ZOSTANĄ WYKORZYSTANE WSZYSTKIE ELEMENTY Z ARKUSZA!

LEGENDA:

- GWIAZDKA 12CM - KOLOR CZARNY - 2 SZT.
- GWIAZDKA 8CM - KOLOR CZARNY - 2 SZT.
- GWIAZDKA 6CM - KOLOR CZARNY - 2 SZT.

1 KOLOR - 1 ARKUSZ

- GWIAZDKA 8CM - KOLOR BIAŁY - 2 SZT.
- GWIAZDKA 6CM - KOLOR BIAŁY - 2 SZT.
- GWIAZDKA 4CM - KOLOR BIAŁY - 2 SZT.

1 KOLOR - 1 ARKUSZ

UWAGA! WSZYSTKIE GWIAZDKI WYKONYWANE NA INDYWIDUALNIE ZAMÓWIENIE PRZEZ SKLEP .

NAKLEJKI CHMURKI SKANDYNAWSKIE (16CM 18CM 22CM- ŁĄCZNIE 7SZT)

KOLOR: POŚREDNI SZARY - 1 ARKUSZ

KOLOR: CZARNY - 1 ARKUSZ

UWAGA! PRZED ZAKUPEM NAKLEJEK NALEŻY ZAMÓWIĆ ZE STRONY PRODUCENTA DARMOWE PRÓBKI KOLORÓW FOLII I SPRAWDZIĆ ODCIENIE NA BUDOWIE PO POMALOWANIU ŚCIANY NA KOLOR SZARY.

LEGENDA:

- ŚCIANY ISTNIEJĄCE
- TAPETA - WIDOK
- FARBA NIEBIESKI PÓŁMAT - WIDOK
- FARBA JASNOSZARY - WIDOK

PUROSE

PRACOWNIA PROJEKTOWA
PUROSE JULITA ROSZCZAK
www.purose.pl
pracownia.purose@gmail.com

NAZWA / ADRES INWESTYCJI:

INWESTOR:


TYTUŁ RYSUNKU: OKŁADZINY ŚCIAN PRZEKRÓJ F-F,G-G,H-H - PIĘTRO

ZESPÓŁ PROJEKTOWY:
ARCH. WNĘTRZ JULITA ROSZCZAK

SKALA: 1:25/A3

DATA: 24.04.2021

NR.RYS: 28

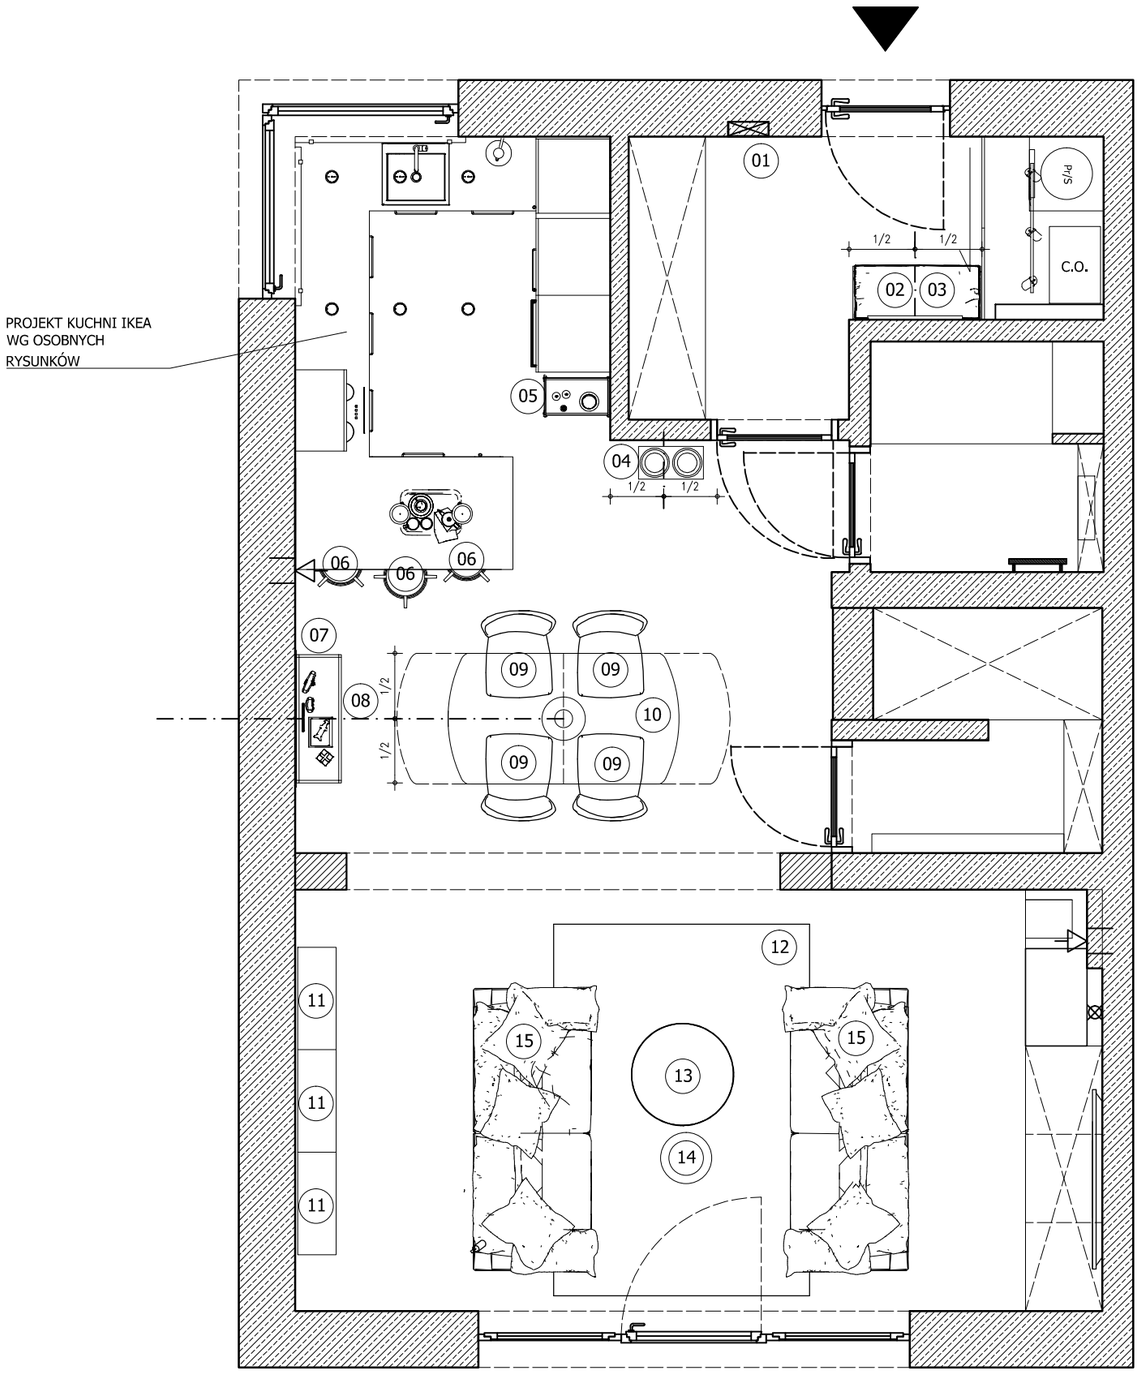

PUROSE	PRACOWNIA PROJEKTOWA PUROSE JULITA ROSZCZAK www.purose.pl pracownia.purose@gmail.com	NAZWA / ADRES INWESTYCJI:
		INWESTOR:
		TYTUŁ RYSUNKU: MEBLE GOTOWE - RZUT, PARTER
ZESPÓŁ PROJEKTOWY: ARCH. WNĘTRZ JULITA ROSZCZAK		SKALA: 1:50/A3 · DATA: 24.04.2021 · NR.RYS: 29

ZESTAWIENIE MEBLI GOTOWYCH			
OZNACZENIE	NAZWA	ILOŚĆ	MEJSCE ZAKUPU
01	LUSTRO GIERA, BILLET – CZARNE Z ZAOKRĄGLONYMI ROGAMI, 50X170CM. SZEROKOŚĆ RAMKI: 10 MM, GRUBOŚĆ RAMKI: 38 MM. SPOSÓB WIESZANIA: GÓRNA KRAWĘDŹ LUSTRA NA RÓWNI Z GÓRNĄ KRAWĘDZIĄ OŚCIEŻA DRZWI WEJŚCIOWYCH, TAK, BY ZAKRYĆ TM.	1 SZT	GierArt Michał Giera Al. Jana Pawła II 41B 05-250 Radzymin www.gieradesign.pl sklep@gieradesign.pl kom. +48 690 008 171
02	BEŻOWA TAPICEROWANA ŁAWKA DANCAN BORGO Z POJEMNIKIEM, NA ZŁOTYCH METALOWYCH NOGACH, NUMER ARTYKUŁU:5903812111153. WYMIARY: SZER.: 80 CM GŁ.: 37 , WYS.: 46 CM	1 SZT	www.onemarket.pl e-mail: biuro@onemarket.pl tel.: 22 599 4069
03	1. RAMKA IKEA, RIBBA, CZARNY70X100 CM. 2. PLAKAT: DESENIO, WEIMAR SHAPES NO1 PLAKAT. ROZMIAR: 50X70CM. PLAKAT W RAMIE Z IKEII Z PASSE-PARTOUT. WYSOKOŚĆ MONTAŻU DOLNA KRAWĘDŹ RAMKI NA 100CM OD GOTOWEJ PODŁOGI	PO 1 SZT	IKEA UL.ZŁOTA KARCZMA 26 80-298 GDAŃSK DESENIO www.desenio.pl
04	ZEGAR ŚCIENNY, KARLSSON, PENDULUM, METAL POWLEKANY, CZARNY, ODCIENIE MOSIĄDZU, Ø 34 CM. WYSOKOŚĆ MONTAŻU: GÓRNA KRAWĘDŹ ZEGARU NA RÓWNI Z GÓRNĄ KRAWĘDZIĄ SKRZYDŁA DRZWIOWEGO.	1 SZT	WESTWING NOW Telefon: +48 800 007 179 E-mail: pomoc@westwingnow.pl www.westwingnow.pl
05	WÓZEK, IKEA, NISSAFORS, KOLOR: BIAŁY, WYMIARY: 50.5X30X83 CM, NUMER ARTYKUŁU: 404.657.33	1 SZT	IKEA UL.ZŁOTA KARCZMA 26 80-298 GDAŃSK
06	STOŁEK BAROWY, IKEA, DALFRED, KOLOR: CZARNY, WYMIAR: ŚREDNICA SIEDZISKA: 30 CM, SZEROKOŚĆ: 50 CM, GŁĘBOKOŚĆ: 50 CM, NUMER ARTYKUŁU 601.556.02	3 SZT	
07	KONSOLA, AGATA MEBLE, EXETER, INDEX: 2518-001-019-001-0001, WYMIARY: 79X35X100CM	1 SZT	Salon Agata Meble Przywidzka 10, 80-174 Gdańsk
08	LUSTRO, GIERA DESIGN, OKRĄGŁE SUPER BIAŁE, ŚREDNICA 100CM. LUSTRO POWIESZONE W OSI WYPUSTU NAD STOŁEM. WYSOKOŚĆ MONTAŻU 125CM OD SPODU LUSTRA DO GOTOWEJ PODŁOGI.	1 SZT	GierArt Michał Giera Al. Jana Pawła II 41B 05-250 Radzymin www.gieradesign.pl sklep@gieradesign.pl kom. +48 690 008 171
09	KRZESŁO, IKEA, LISABO, KOLOR: CZARNY, NUMER ARTYKUŁU: 604.467.86, WYMIARY: 44X51X80 CM	4 SZT	IKEA UL.ZŁOTA KARCZMA 26 80-298 GDAŃSK
10	STÓŁ ROZKŁADANY ACTONA, MARTE, WYMIARY: 180-270X102 CM, NATURALNY, ID PRODUKTU: 2648	1 SZT	www.sfmeble.pl
11	REGAŁ NA KSIĄŻKI, IKEA, BILLY, KOLOR: BIAŁY, WYMIAR: 80X30X237 CM, NUMER ARTYKUŁU: 292.873.46	3 SZT	IKEA UL.ZŁOTA KARCZMA 26 80-298 GDAŃSK
12	DYWAN, KOMFORT, ASOS, SEITTI, KOD PRODUKTU:100087516, WYMIAR: 200X290CM, KOLOR: BEŻOWY	1 SZT	KOMFORT ul. Przywidzka 10A GDAŃSK 80-174, Tel. 885 987 462 Tel. kom. 885984763 Email:p909info@markety.komfort.pl
13	STOLIK KAWOWY IRUNE, KOLOR: CZARNY ID PRODUKTU: 127820, WYMIARY: ŚREDNICA (CM): 80, WYSOKOŚĆ (CM): 40	1 SZT	www.sfmeble.pl
14	STOLIK Z TACĄ, IKEA, GLADOM, KOLOR: BIAŁY, WYMIAR: 45X53 CM, NUMER ARTYKUŁU: 703.378.19	1 SZT	IKEA UL.ZŁOTA KARCZMA 26 80-298 GDAŃSK
15		2 SZT	MOMA STUDIO City Meble aleja Grunwaldzka 211, 80-266 Gdańsk

PUROSE

PRACOWNIA PROJEKTOWA
PUROSE JULITA ROSZCZAK
www.purose.pl
pracownia.purose@gmail.com

NAZWA / ADRES INWESTYCJI:

INWESTOR:

TYTUŁ RYSUNKU:
MEBLE GOTOWE
ZESTAWIENIE

ZESPÓŁ PROJEKTOWY:
ARCH. WNĘTRZ JULITA ROSZCZAK

SKALA: 1:50/A3

DATA: 24.04.2021

NR.RYS: 30



PŁYTA GRZEWCZA ORAZ BLAT SPOZA IKEA

OKAP SPOZA IKEA. VOXTORP DRZWI
MATOWY BIAŁY
60X100 CM



1SZT. PANEL WYKOŃCZENIOWY STENSUND

2SZT. PANEL WYKOŃCZENIOWY STENSUND

4SZT. FRONTÓW NA PLECY WYSPY 40CM -
STENSUND DRZWI.
UWAGA! DO ZAKUPU TYLKO FRONTY BEZ
KORPUSÓW, ZAWIASÓW I PÓŁEK.



BATERIA, ZLEWOZMYWAK I
ZMYWARKA SPOZA IKEA.

PIEKARNIK I MIKROFALÓWKA
SPOZA IKEA.

2 SZT. FROTNÓW STENSUND 60CM
DRZWI.
UWAGA! DO ZAKUPU TYLKO
FRONTY Z UCHWYTAMI BEZ
KORPUSÓW, ZAWIASÓW I PÓŁEK.

INFORMACJA DLA INWESTORA - ZAKUP KORPUSÓW NAROŻNYCH POD ZLEWOZMYWAKIEM PO WSTĘPNYM ZŁOŻENIU KUCHNI IKEA. NALEŻY PRZED ZAMÓWIENIEM DOMIERZYĆ WSKAZANE MIEJSCA.

UWAGA- RYSUNEK STANOWI NIEODŁĄCZNĄ CZĘŚĆ OPRACOWANIA DOT. KUCHNI. RYSUNEK ORAZ WYDRUK Z PLANERA IKEA NALEŻY PRZEDSTAWIĆ PODCZAS ZAKUPU MEBLI KUCHENNYCH W SKLEPIE ORAZ PODCZAS MONTAŻU- NA RYSUNKU ZAWARTE SĄ ISTOTNE INFORMACJE DOT. MONTAŻU I ZAKUPU MEBLI KUCHENNYCH.

SPRZĘTY AGD, ZLEWOZMYWAK I BATERIA DO DECYZJI INWESTORA.

SPRZEDAWCA WERYFIKUJE ILOŚĆ POTRZEBNYCH ELEMENTÓW MONTAŻOWYCH, LISTEW I PANELI WYKOŃCZENIOWYCH ORAZ NÓG I COKOŁÓW.

PUROSE

PRACOWNIA PROJEKTOWA
PUROSE JULITA ROSZCZAK
www.purose.pl
pracownia.purose@gmail.com

NAZWA / ADRES INWESTYCJI:

INWESTOR:


TYTUŁ RYSUNKU:
KUCHNIA IKEA


ZESPÓŁ PROJEKTOWY:
ARCH. WNĘTRZ JULITA ROSZCZAK

SKALA: 1:25/A3

DATA: 24.04.2021

NR.RYS: 31

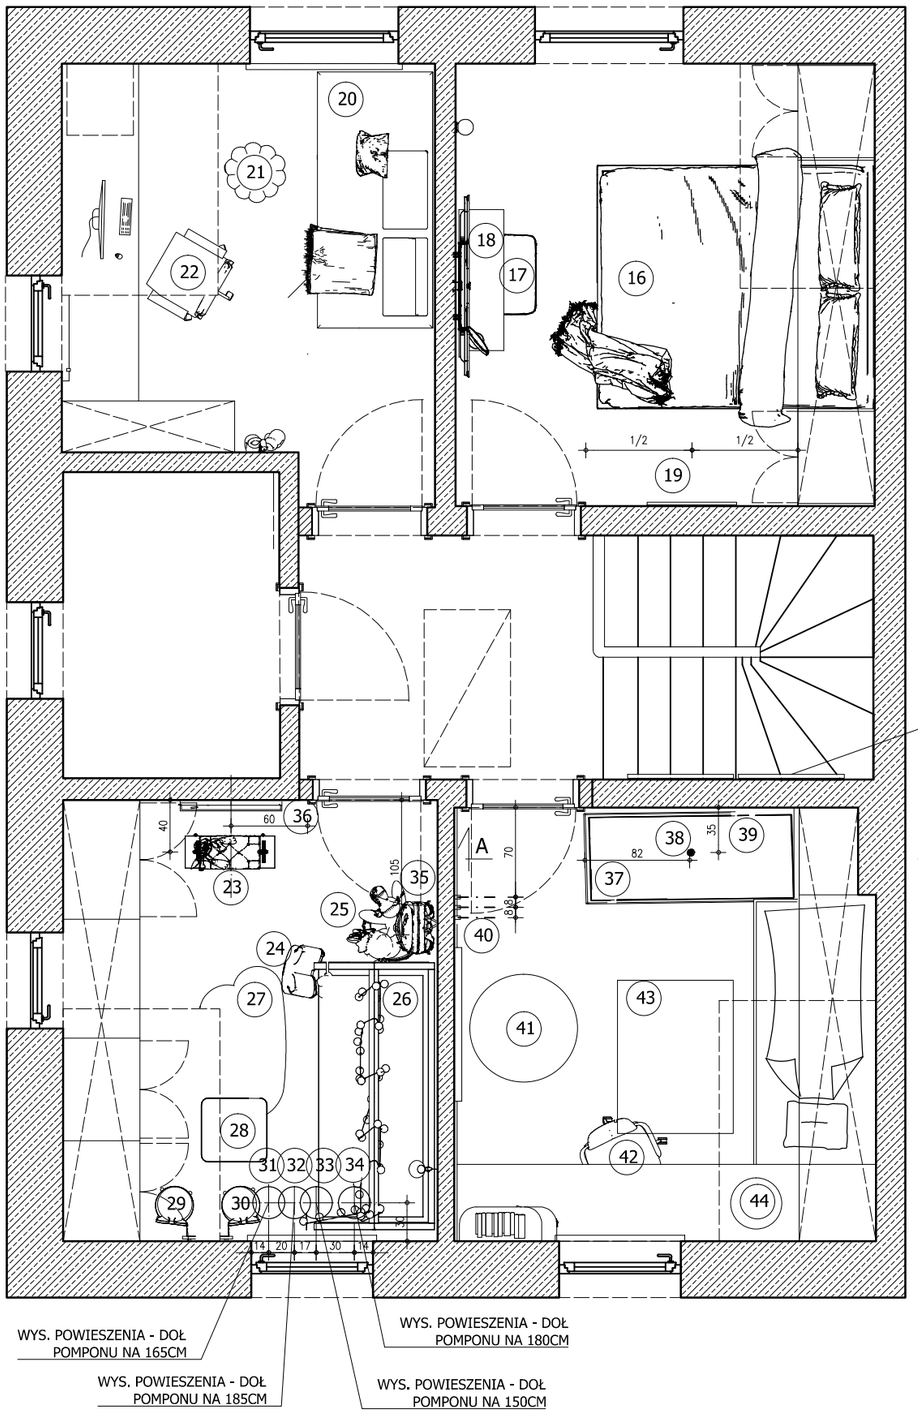

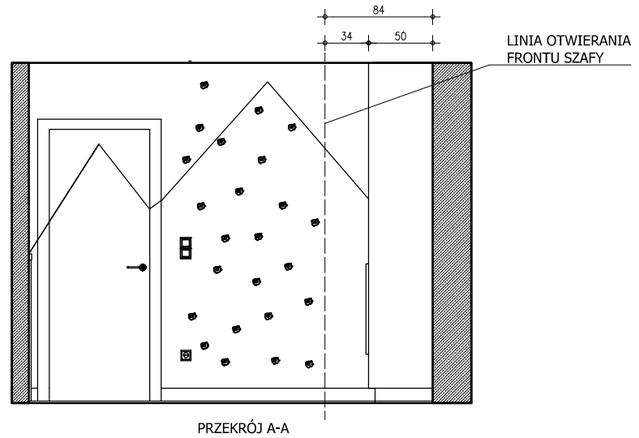

PRZEKRÓJ A-A
CHWYTY WG ROZMIESZCZENIA
PRZEDSTAWIONEGO NA WIDOKU.

PUROSE

PRACOWNIA PROJEKTOWA
PUROSE JULITA ROSZCZAK
www.purose.pl
pracownia.purose@gmail.com

NAZWA / ADRES INWESTYCJI:

INWESTOR:

TYTUŁ RYSUNKU:
MEBLE GOTOWE
- RZUT, PIĘTRO

ZESPÓŁ PROJEKTOWY:
ARCH. WNĘTRZ JULITA ROSZCZAK

SKALA: 1:50/A3

DATA: 24.04.2021

NR.RYS: 32

ZESTAWIENIE MEBLI GOTOWYCH			
OZNACZENIE	NAZWA	ILOŚĆ	MEJSCE ZAKUPU
16	ŁÓŻKO TAPICEROWANE, NATURE STYLE, STELAŻ I POJEMNIK. TWARDOŚĆ MATERACA DO WYBORU PRZEZ INWESTORA. ROZMIAR: 180X200CM. WYMIAR ŁÓŻKA: 190X210CM. WEZGŁOWIE WYKONYWANE NA WYMIAR: 190X165CM. TKANINA: TOP TEXTIL, PRESTIGE 2774 (BEŻOWY). NOGI: KOLOR CZARNY	1 SZT	NATURE STYLE www.naturestyle.pl ul.Warszawska 111 32-087 Bibice k/Krakowa +48 575 505 959 internet@naturestyle.pl
17	PODNÓŻEK WELUROWY DO FOTELA, SIGNAL, RON VELVET BEŻOWY, WYMIARY: 44X60X40 CM, KOLOR SIEDZISKA: BEŻOWY BLUVEL28 , INDEKS RONV28W	1 SZT	BlowUpDesign.pl Korfantego 191 Budynek C 40-153 Katowice +48 666 669 559 sklep@blowupdesign.pl
18	KONSOLA TEDY, ATMOSPHERA, WYMIARY: DŁ. 110 X SZER. 40 X WYS. 80 CM, KOLOR: CZARNY	1 SZT	Milli Home ul. Motylkowa 65g 04-776 Warszawa tel. 601 651 437 e-mail: sklep@millihome.pl
19	1. RAMKA IKEA, RIBBA, CZARNY 70X100 CM. 2. PLAKAT: DESENIO, ABSTRACT FIGURES NO1 PLAKAT. ROZMIAR: 50X70CM. PLAKAT W RAMIE Z IKEII Z PASSE-PARTOUT. WYSOKOŚĆ MONTAŻU GÓRNA KRAWĘDŹ RAMY NA RÓWNI Z GÓRNĄ KRAWĘDZIĄ OPASKI DRZWIOWEJ.	PO 1 SZT	IKEA UL.ZŁOTA KARCZMA 26 80-298 GDAŃSK DESENIO www.desenio.pl
20	SOFA ROZKŁADANA, IKEA, FLOTTEBO, GUNNARED ŚREDNIOSZARY 90 CM, NUMER ARTYKUŁU: 992.974.79	1 SZT	IKEA UL.ZŁOTA KARCZMA 26 80-298 GDAŃSK
21	STOLIK KAWOWY OKRĄGŁY D2.DESIGN, CORK, KOLOR: POMARAŃCZOWY, WYMIARY: 41CM, ŚREDNICA 47CM	1 SZT	www.meble-nowoczesne.net. Al. Korfantego 191 C 40-153 Katowice 32 444 66 88 sklep@meble-nowoczesne.net
22	KRZESŁO BIUROWE, IKEA, MARKUS, KOLOR: VISSLE CIEMNOSZARY, NUMER ARTYKUŁU:702.611.50	1 SZT	IKEA UL.ZŁOTA KARCZMA 26 80-298 GDAŃSK
23	HUŚTAWKA DZIECIĘCA DO DOMU PUDROWY RÓŻ DREWNO LINY, ROZMIAR: 55×25×250 CM, WYBRANY KOLOR LIN – ECRU, KOLOR DREWNA – BIAŁY	1 SZT	Filo-Shop.pl Hexagon Rafał Mazurkiewicz 01-237 Warszawa Ordona 12/35 sklep@filo-shop.pl
24	PUFA BA BAM, KRÓLIK, WELUR KREMOWĄ, WYMIARY 41CM X 63CM X 15 CM , KOD PRODUKTU:ADF7-2115C_20181212175126	1 SZT	AVIS Anna Jończyk www.babam.com.pl ul. Wolanowska 83 B 26-600 Radom tel. 794-097-953 shop@babam.com.pl
25	KOSZ Z TKANINY, KAPPAHAL, NEWBIE, – WYSOKOŚĆ: OKOŁO 40 CM (BEZ UCHWYTÓW I USZU) ŚREDNICA: OKOŁO 35 CM, NR ARTYKUŁU: 678532, MATERIAŁ: 100% BAWEŁNA	1 SZT	www.kappahl.com
26	ŁÓŻKO DOMEK, BELL AMY, LOTTA SNOW, 90X200 Z SZUFLADĄ, WYMIARY: DŁUGOŚĆ: 209,2, SZEROKOŚĆ: 93,2, WYSOKOŚĆ ŁÓŻKA: 41,4, WYSOKOŚĆ STELAŻA: 169 CM	1 SZT	Bellamy Ul. Kościuszki 27 38-500 Sanok +48 533 994 698 email: biuro@bellamy.pl
27	DYWAN LORENA CANALS, HAPPY CLOUD, WYMIARY: 85 X 120 CM, MATERIAŁ: 100% BAWEŁNA. KOD PRODUKTU:C-MW-SH-CLOUD	1 SZT	www.zyrafyzszafy.pl tel. 606 159 213 info@zyrafyzszafy.pl
28	DREWNIANY STOLIK DZIECIĘCY, BAMBOOKO, WYMIAR: 50X49CM, CAŁOŚĆ KOLOR: BIAŁY,	1 SZT	Bambooko Bogumił Kruk Zwlecza 1a 29-145 Secemin 518-036-160 791-166-660
29	DREWNIANE KRZESEŁKO DZIECIĘCE KRÓLICZEK, BAMBOOKO, WYMIAR STANDARD, CAŁOŚĆ: KOLOR BIAŁY	1 SZT	
30	DREWNIANE KRZESEŁKO DZIECIĘCE KRÓLICZEK, BAMBOOKO, WYMIAR STANDARD, CAŁOŚĆ: KOLOR RÓŻOWY	1 SZT	

ZESTAWIENIE MEBLI GOTOWYCH			
OZNACZENIE	NAZWA	ILOŚĆ	MEJSCE ZAKUPU
31 32 33 34	POMPON TIULOWY, ZŁOTO, ROZMIAR: 25CM,TASIEMKA SATYNOWA O DŁUGOŚCI 150 CM,KOLOR TASIEMKI PUDORWY RÓŻ POMPON TIULOWY - PUDROWY RÓŻ, ROZMIAR: 25CM, TASIEMKA SATYNOWA O DŁUGOŚCI 150 CM,KOLOR TASIEMKI PUDORWY RÓŻ POMPON TIULOWY - PUDROWY RÓŻ, ROZMIAR: 25CM, TASIEMKA SATYNOWA O DŁUGOŚCI 150 CM,KOLOR TASIEMKI SZARY POMPON TIULOWY - SZARY, ROZMIAR: 25CM, TASIEMKA SATYNOWA O DŁUGOŚCI 150 CM,KOLOR TASIEMKI BEŻOWY	PO 1 SZT	NATURE STYLE www.naturestyle.pl ul.Warszawska 111 32-087 Bibice k/Krakowa +48 575 505 959 internet@naturestyle.pl
35	WIESZAK KRÓLICZKI, BAMBOOKO, WYMIARY: 47X10CM, KOLOR:BIAŁY. WYSOKOSĆ MONTAŻU: 100CM OD GOTOWEJ PODŁOGI	1 SZT	Bambooko Bogumił Kruk Zwlecza 1a 29-145 Secemin 518-036-160 791-166-660
36	TABLICA KREDOWA DOMEK , WYMIARY:80X120 CM, KOLOR RAMY RÓŻOWY	1 SZT	ALLEGRO https://tiny.pl/rsmhd
37	MATERAC GIMNASTYCZNY, DZIECIECA-KRAINA.PL, MATERAC NA WYMIAR: 165X65X10CM. KOLOR SZARY.	1 SZT	www.dziecieca-kraina.pl Aleja 29 Listopada 191/27 31-241 Kraków sklep@dziecieca-kraina.pl +48 576 070 916
38	LINA GIMNASTYCZNA, KOMETA, KOLOR BIAŁY, SKU: 6.51.00-21, 2.6×2.6×230 CM	1 SZT	MAŁPISZON Sp. z o.o. www.malpiszon.pl ul. Józefa Łepkowskiego 8/31 Kraków 31-423 +48 799-740-712 zamowienia@malpiszon.pl
39	CHWYTY WSPINACZKOWE , DECATHLON, VERTIKA JUGS M X10, KOLOR: NIEBIESKA HORTENSJA, KOD PRODUKTU: 8526232. MONTAŻ WG WIDOKU ŚCIANY	3 ZESTAWY	Decathlon Gdańsk Kartuska Szczęśliwa 1 · 58 355 82 00
40	WIESZAK MIŚ, OYOY, KOD PRODUKTU:CDA7-16092_20190503121528, MATERIAŁ: 100% DREWNO BUKOWE, ROZMIAR: W4,5 X D6 X H8 CM. WYSOKOŚĆ MONTAŻU: 100CM OD GOTOWEJ PODŁOGI	3 SZT	Muka Studio www.mukaki.p +48601838714 shop@mukaki.pl Dąbrówka, ul.Cedrowa 1/1 62-070 Dopiewo
41	NIEBIESKA PUFA WOREK SAKO XL NYLON OUTDOOR, KOLOR : NIEBIESKI, WYMIARY: 115 (WYSOKOŚĆ) X 90 CM (ŚREDNICA PODSTAWY)	1 SZT	ITALPOUF, www.italpouf.p Wielopole 1 33-311 Wielopole E-Mail: info@italpouf.pl
42	KRZESŁO BIUROWE Z PODŁOKIETNIKAMI, IKEA, LÅNGFJÄLL, GUNNARED CIEMNOSZARY/CZARNY, NUMER ARTYKUŁU: 291.780.74	1 SZT	IKEA UL.ZŁOTA KARCZMA 26 80-298 GDAŃSK
43	DYWAN LORENA CANALS CIASTECZKO, KOLOR NIEBIESKI, WYMIARY: 120 CM X 160 CM. MATERIAŁ: 100% BAWEŁNA. KOD PRODUKTU:C-77772	1 SZT	www.zyrafyzszafy.pl tel. 606 159 213 info@zyrafyzszafy.pl
44	KOSZ NA ZABAWKI PLECIONY - PEBBLES PETROLEUM, NIEBIESKI, LORENA CANALS, ROZMIAR: 30 X O 45 CM	1 SZT	www.zyrafyzszafy.pl tel. 606 159 213 info@zyrafyzszafy.pl

PUROSE

PRACOWNIA PROJEKTOWA
PUROSE JULITA ROSZCZAK
www.purose.pl
pracownia.purose@gmail.com

NAZWA / ADRES INWESTYCJI:

INWESTOR:


TYTUŁ RYSUNKU:
MEBLE GOTOWE
ZESTAWIENIE

ZESPÓŁ PROJEKTOWY:
ARCH. WNĘTRZ JULITA ROSZCZAK

SKALA: 1:50/A3

DATA: 24.04.2021

NR.RYS: 33

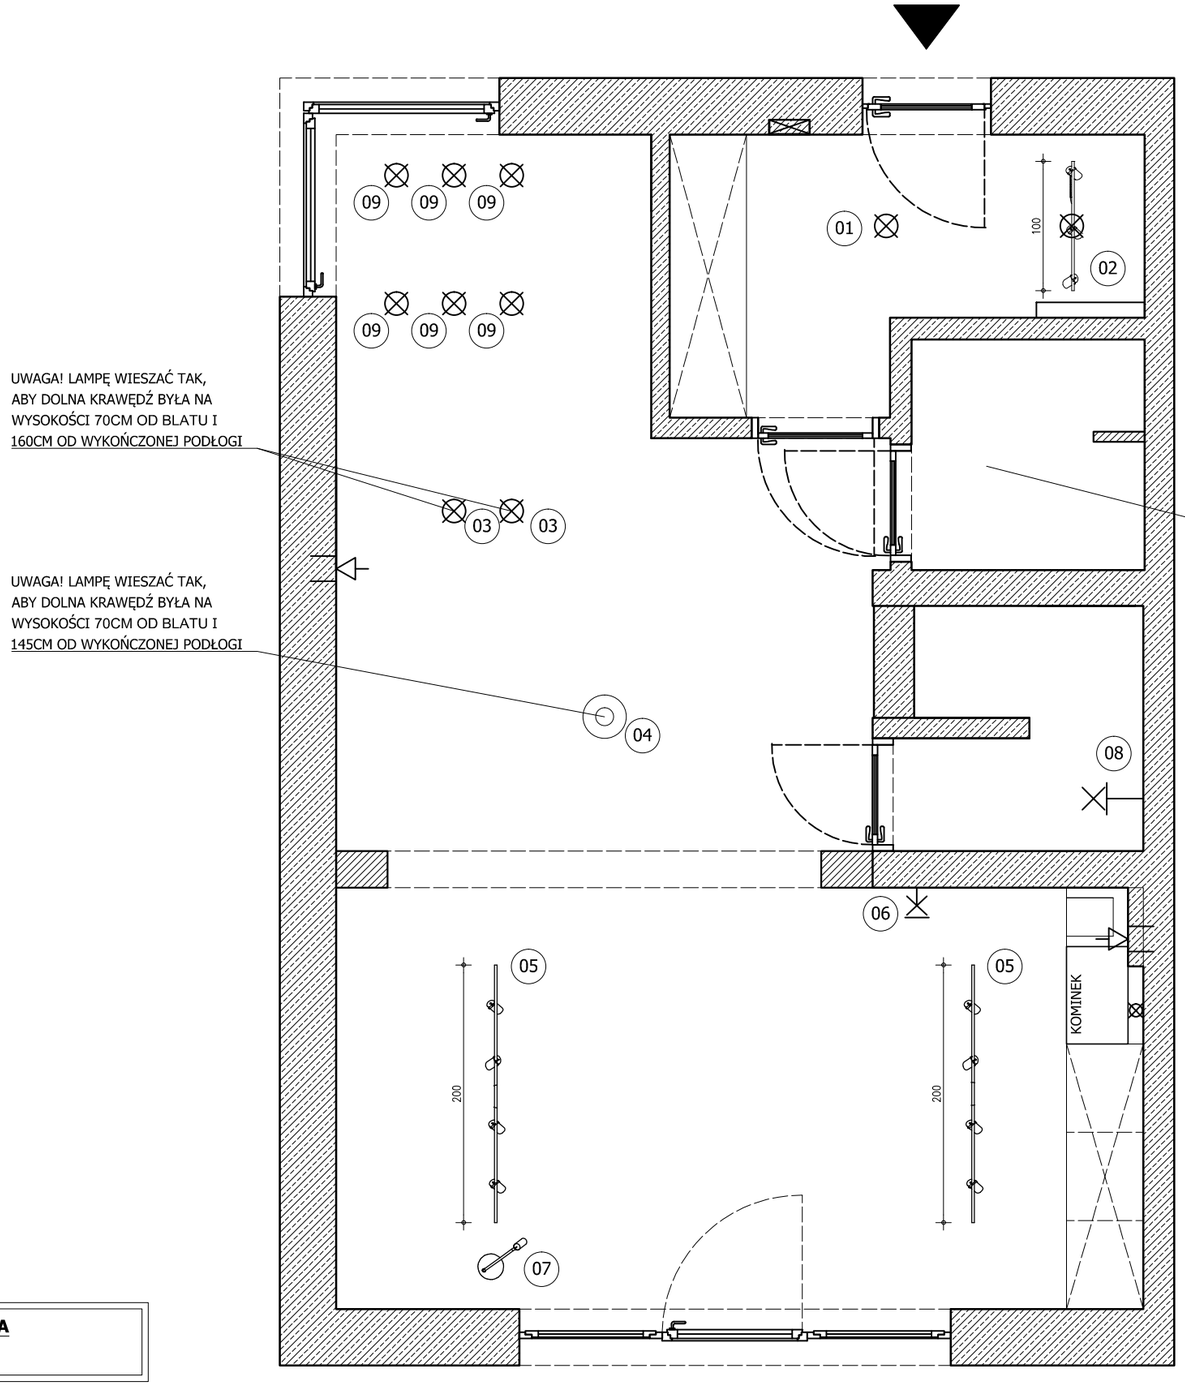

UWAGA! LAMPĘ WIESZAĆ TAK, ABY DOLNA KRAWĘDŹ BYŁA NA WYSOKOŚCI 70CM OD BLATU I 160CM OD WYKOŃCZONEJ PODŁOGI

UWAGA! LAMPĘ WIESZAĆ TAK, ABY DOLNA KRAWĘDŹ BYŁA NA WYSOKOŚCI 70CM OD BLATU I 145CM OD WYKOŃCZONEJ PODŁOGI

ŁAZIENKA WG OSOBNYCH RYSUNKÓW

SPECYFIKACJA LAMP WG NUMERACJI NA ZESTAWIENIU

UWAGA! RYSUNEK LOKALIZACJI OŚWIETLENIA SUFITOWEGO/ŚCIENNEGO JEST SCHEMATEM-RZUT ROZPATRYWAĆ TYLKO W POŁĄCZENIU Z POSZCZEGÓLNYMI RZUTAMI DOTYCZĄCYMI ELEKTRYKI-OŚWIETLENIE. ILOŚCI PODLICZA SKLEP. KONIECZNIE DOSTARCZYĆ SPRZEDAWCY WRAZ Z ZESTAWIENIEM LAMP ZESTAWIENIE LAMP.

PUROSE

PRACOWNIA PROJEKTOWA
PUROSE JULITA ROSZCZAK
www.purose,pl
pracownia.purose@gmail.com

NAZWA / ADRES INWESTYCJI:

INWESTOR:

TYTUŁ RYSUNKU:
OŚWIETLENIE ZESTAWIENIE - RZUT, PARTER

ZESPÓŁ PROJEKTOWY:
ARCH. WNĘTRZ JULITA ROSZCZAK


SKALA: 1:50/A3

DATA: 24.04.2021

NR.RYS: 34

SPECYFIKACJA LAMP WG NUMERACJI NA ZESTAWIENIU

UWAGA! RYSUNEK LOKALIZACJI OŚWIETLENIA SUFITOWEGO/ŚCIENNEGO JEST SCHEMATEM-RZUT ROZPATRYWAĆ TYLKO W POŁĄCZENIU Z POSZCZEGÓLNYMI RZUTAMI DOTYCZĄCYMI ELEKTRYKI-OŚWIETLENIE. ILOŚCI PODLICZA SKLEP. KONIECZNIE DOSTARCZYĆ SPRZEDAWCY WRAZ Z ZESTAWIENIEM LAMP ZESTAWIENIE LAMP.

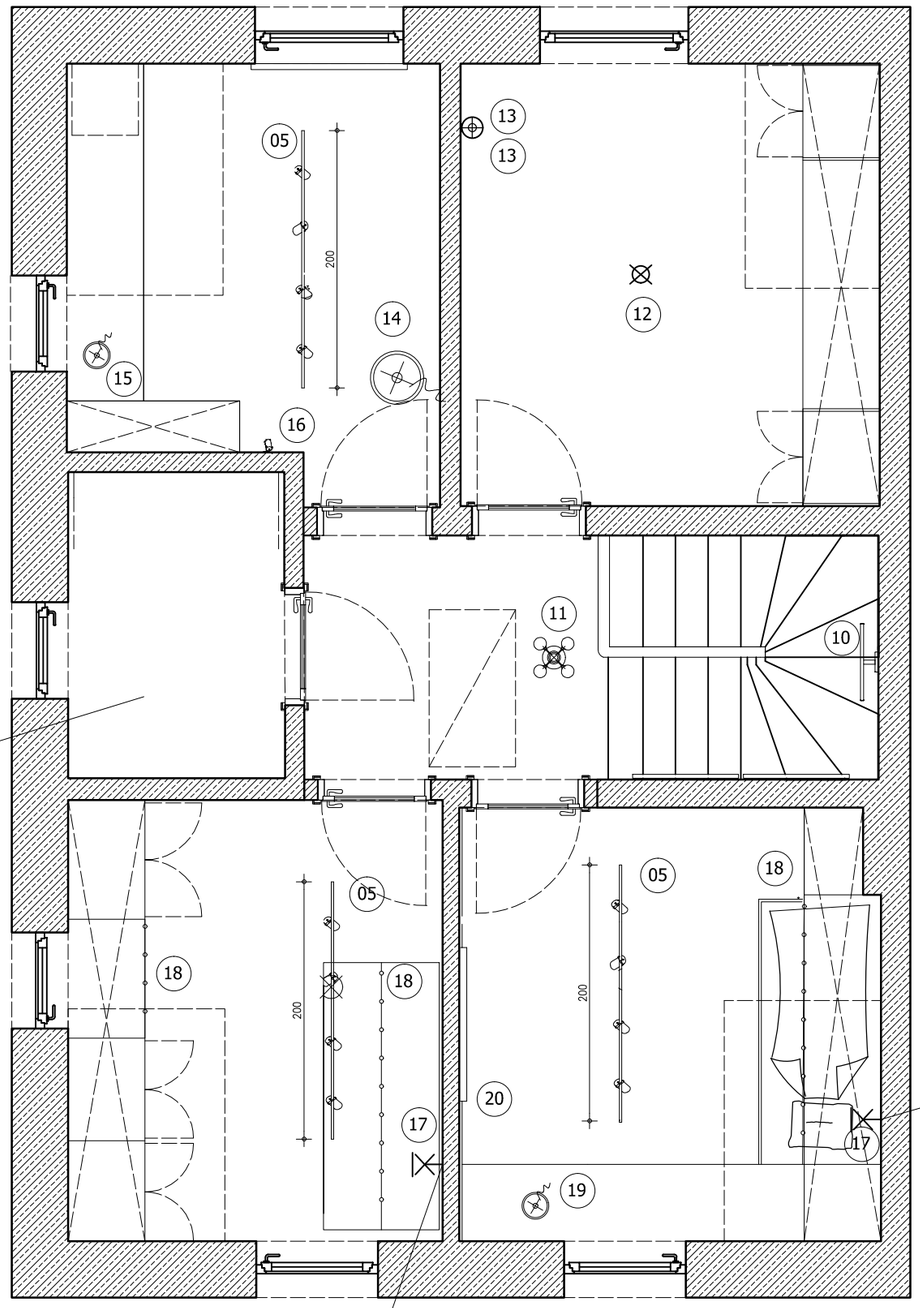

PUROSE

PRACOWNIA PROJEKTOWA
PUROSE JULITA ROSZCZAK
www.purose.pl
pracownia.purose@gmail.com

NAZWA / ADRES INWESTYCJI:

INWESTOR:

TYTUŁ RYSUNKU:
OŚWIETLENIE ZESTAWIENIE - RZUT, PIĘTRO

ZESPÓŁ PROJEKTOWY:
ARCH. WNĘTRZ JULITA ROSZCZAK

SKALA:	DATA:	NR.RYS:
1:50/A3	24.04.2021	35

PARTER

ZESTAWIENIE MEBLI GOTOWYCH			
OZNACZENIE	NAZWA	ILOŚĆ	MEJSCE ZAKUPU
01	LAMPA SUFITOWA LED, IKEA, VIRRMO, NIKLOWANO, ŚREDNICA 36 CM 800 LM, NUMER ARTYKUŁU: 704.307.80	1 SZT	IKEA UL.ZŁOTA KARCZMA 26 80-298 GDAŃSK
02	SZYNOPRZEWÓD LEROY MERLIN, 3 REFLEKTORKI REFLEKTOREK SZYNOWY STR-5W-W BIAŁY LED DPM. DŁUGOŚĆ SZYNY 100CM.	1 SZT	LEROY MERLIN ul. Szczęśliwa 7 80-176 Gdańsk
03	LAMPA WISZĄCA, LEROY MERLIN, DISC ZŁOTA E27 MARKSLOJD, NR REF. 75319216, WYMIARY: 18X15CM, WYMAGANE ŹRÓDŁO ŚWIATŁA: ŻARÓWKA E27, 60W	2 SZT	
04	LAMPA WISZĄCA, LEROY MERLIN, NICKI ŚR. 30 CM MOSIĄDZ E27 ORIVA AB, NR REF. 82662558, WYMAGANE ŹRÓDŁO ŚWIATŁA: ŻARÓWKA E27, 25W	1 SZT	
05	SZYNOPRZEWÓD LEROY MERLIN, 5 REFLEKTORKI REFLEKTOREK SZYNOWY STR-5W-W BIAŁY LED DPM. DŁUGOŚĆ SZYNY 200CM.	5 ZESTAWÓW	
06	PLAFON, COSMOLIGHT, CAPE TOWN C01919BR, GWINT G9, MOC MAKSYMALNA 1X7W, **ŹRÓDŁO ŚWIATŁA W ZESTAWIE,** EAN 5902115963919. WYMIAR: 45X19CM	1 SZT	jaśniej.com aleja Grunwaldzka 54 80-248 Gdańsk 668162394
07	LAMPA PODŁOGOWA/DO CZYTANIA, IKEA, VIRRMO, NIKLOWANA, 145 CM, NUMER ARTYKUŁU: 404.713.24.WYMAGANE ŹRÓDŁO ŚWIATŁA: LED GU10.	1 SZT	IKEA UL.ZŁOTA KARCZMA 26 80-298 GDAŃSK
08	LAMPA ŚCIENNA PODW, MONTAŻ STAŁY, IKEA, NYMÅNE, KOLOR: BIAŁY, NUMER ARTYKUŁU: 004.289.93, WYMAGANE ŹRÓDŁO ŚWIATŁA 2X ŻARÓWKA LED GU10	1 SZT	
09	OPRAWA POJEDYŃCZA NOWODVORSKI - EOL LED 5W 3000K, NR KAT.: 8988 NOWODVORSKI IP44, ŹRÓDŁO ŚWIATŁA: LED ZINTEGROWANE. WYSOKOŚĆ: 5,2 CM ŚREDNICA: 10,2 CM	6 SZT	www.lampynowodvorski.pl TEL. 800 800 444 E-MAIL biuro@lampynowodvorski.pl

PIĘTRO

ZESTAWIENIE MEBLI GOTOWYCH			
OZNACZENIE	NAZWA	ILOŚĆ	MEJSCE ZAKUPU
10	KINKIET LED NAD LUSTRO GALERYJKA 61 CM CZARNY 3000K 12W, KOD PRODUKTU: 5122-2,19, ZINTEGROWANE ŹRÓDŁO ŚWIATŁA	1 SZT	www.perfektmarket.com.pl Olsztyn, ul. Augustowska 12 tel. 89-500-00-18, kom. 690-996-106 sklep@perfektmarket.pl
11	LAMPA SUFITOWA WISZĄCA CANDELLUX MATI, MOSIĄDZ, KOD PRODUKTU: 35-73778, EAN: 5906714873778, WYMIARY: 113X40X57CM,MATERIAŁ: ZAWIESIE STALOWE, KLOSZ SZKLANY, WYMAGANE ŹRÓDŁO ŚWIATŁA:5XG9, NAPIĘCIE ZASILANIA: 230V/ 50HZ	1 SZT	CANDELLUX www.candellux.com.pl bok@candellux.com.pl 694 490 896 Candellux Lighting Sp. z o.o. 1 maja 132 05-200 Wołomin
12	KLOSZ LAMPY WISZĄCEJ, IKEA, KRUSNING, KOLOR: BIAŁY, ŚREDNICA: 85 CM, NUMER ARTYKUŁU: 502.599.21. OPRAWKA Z KABLEM, IKEA, HEMMA, KOLOR: BIAŁY, DŁ. 1.8 M, NUMER ARTYKUŁU: 103.865.77, WYMAGANE ŹRÓDŁO ŚWIATŁA: LED E27 KULA MLECZNY BIAŁY.	1 ZESTAW	IKEA UL.ZŁOTA KARCZMA 26 80-298 GDAŃSK
13	KINKIET, KASPA, MIJA, WYMIARY 16 × 3 × 12 CM, KOLOR OBUDOWY : ZŁOTY, MOC: MAX 9W LED, GWINT: E14, ZASILANIE: 230V	2 SZT	EUFORMA Al. Grunwaldzka 481 80-953 Gdańsk (+48) 789 480 448 gdansk@euforma.pl
14	LAMPA PODŁOGOWA, DO CZYTANIA, IKEA, ARÖD, KOLOR: ANTRACYT, NUMER ARTYKUŁU: 303.890.99, WYMAGANE ŹRÓDŁO ŚWIATŁA: LED E27	1 SZT	IKEA UL.ZŁOTA KARCZMA 26 80-298 GDAŃSK
15	SOPHIE LAMPKA BIURKOWA SZKOLNA, CZERWONA, PRODUCENT:PERFECT LIGHT KOD PRODUKTU:348B-9484D, WYMAGANE ŹRÓDŁO ŚWIATŁA: E14 1X25W	1 SZT	www.light-perfect.pl UL. MAŁACHOWSKIEGO 5 96-300 ŻYRARDÓW 609-469-011
16	KINKIET, NOWODVORSKI, EYE SPOT, SYMBOL:6018, MAX MOC 1X10W ONLY LED, WYMAGANE ŹRÓDŁO ŚWIATŁA: GU10. WYMIARY: 16X7X5.5 CM . KOLOR: CZARNY.	1 SZT	www.lampynowodvorski.pl TEL. 800 800 444 E-MAIL biuro@lampynowodvorski.pl
17	LAMPA ŚCIENNA LED, IKEA, KRUX, NUMER ARTYKUŁU: 503.254.50, KOLOR: BIAŁY	2 SZT	IKEA UL.ZŁOTA KARCZMA 26 80-298 GDAŃSK
18	COTTON BALLS KULE LED F3, DŁUGOŚĆ ŁAŃCUCHA: 850 CM, ŚREDNICA KUL: 6 CM, ODLEGŁOŚĆ MIĘDZY KULAMI: 25 CM, KOLOR BIAŁY. ZASILANIE BATERIE.	3 SZT	www.tutumi.pl ul. Przędzalniana 60 15-688 Białystok tel: +48 857 337 777 mail: tutumi@tutumi.pl
19	LAMPA BIURKOWA, IKEA, FORSÅ, NIKLOWANO, NUMER ARTYKUŁU: 801.467.63	1 SZT	IKEA UL.ZŁOTA KARCZMA 26 80-298 GDAŃSK
20	KINKIET KSIĘŻYC REKOMENDOWANA OPCJA: ROOM SERVICE INSTALACJA ŚWIETLNA MOON INDOOR, ŚREDNICA 120CM; OPCJA 2: UNKY - LAMPKA KSIĘŻYC 70 CM; OPCJA 3: WYKONANIE PROJEKTU PRZEZ STOLARZA; MONTAŻ W OSI ŚCIANY POMIĘDZY DRZWIAMI A OKNEM ORAZ W OSI POMIĘDZY SUFITEM A GÓRĄ BOAZERII.	1 SZT	REKOMENDOWANA OPCJA: www.ipnoticstore.pl OPCJA 2: www.tuliroom.pl OPCJA 3: WMAKEMEBLE

PUROSE

PRACOWNIA PROJEKTOWA
PUROSE JULITA ROSZCZAK
www.purose.pl
pracownia.purose@gmail.com

NAZWA / ADRES INWESTYCJI:
DOM W ZABUDOWIE BLIŹNIACZEJ, BOJANO, ALEJA BRZOZOWA 9B

INWESTOR:
P. MONIKA I JACEK WITEK

TYTUŁ RYSUNKU:
MEBLE GOTOWE ZESTAWIENIE


ZESPÓŁ PROJEKTOWY:
ARCH. WNĘTRZ JULITA ROSZCZAK

SKALA: 1:50/A3

DATA: 24.04.2021

NR.RYS: 36

ŻALUZJA DREWNIANA - NAROŻNA,
OLMARK, SZEROKOŚĆ LAMELKI: 50 MM, NA WYMIAR, KOLOR BIAŁY. DŁUGOŚĆ DO PARAPETU- ZWERYFIKOWAĆ NA BUDOWIE W ZALEŻNOŚCI OD ROZMIARU OKNA OK 180CM; ZACHODZI NA JEDEN BOK OKNA NA 2-3CM.
MECHANIZM MONTOWANY DO STROPU W NISZY.

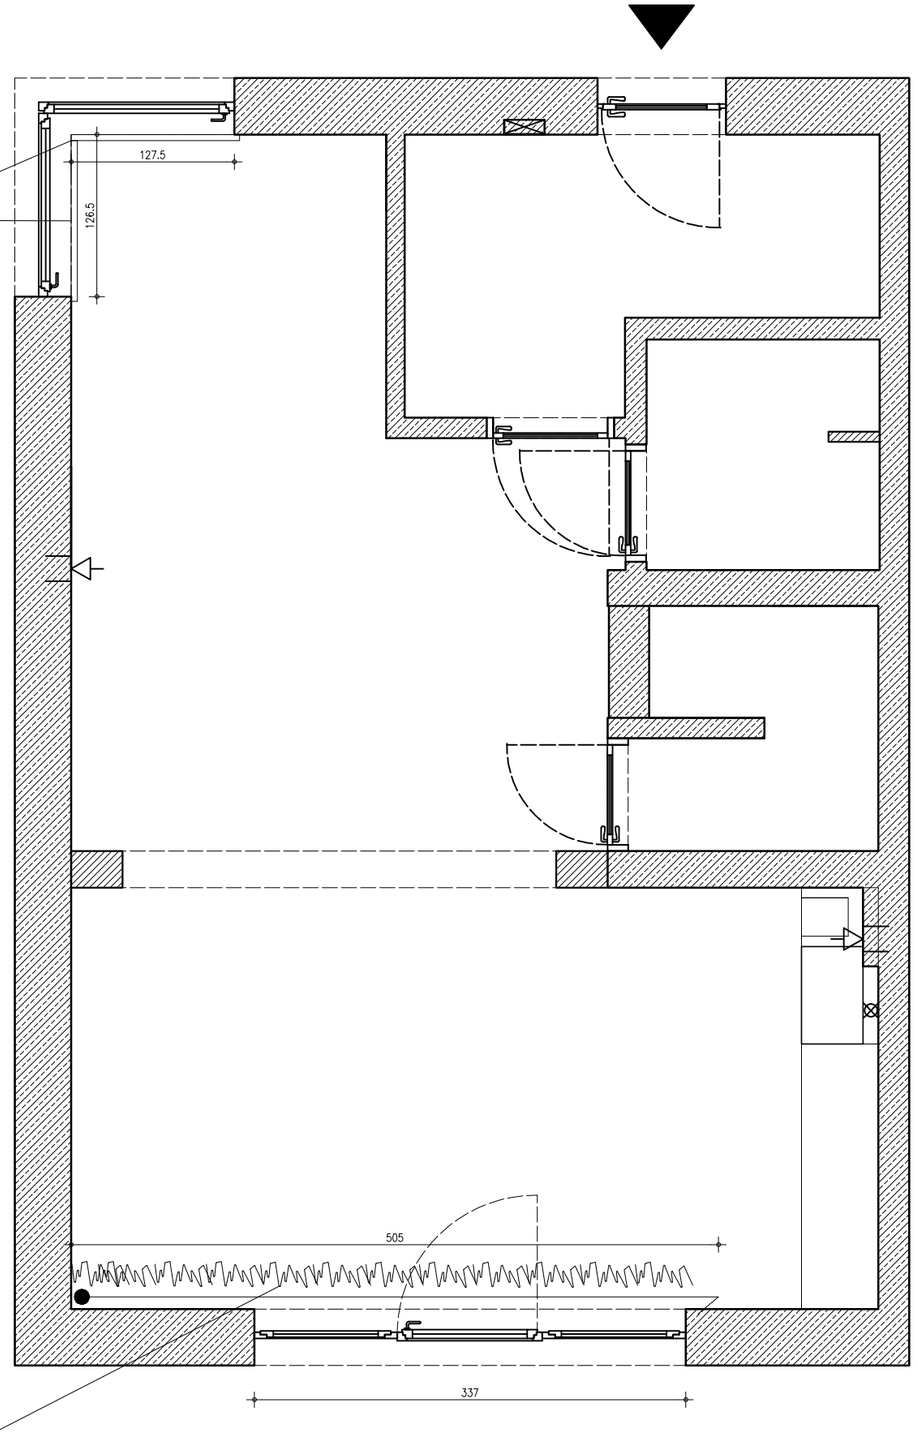

ZASŁONA I FIRANA - SYSTEM MOCOWANIA DO STROPU - SZYNY
BIAŁE, DWUTOROWE METALOWE-TAŚMY SZCZYPANE. SZYCIE ZAKRYWAJĄCE SZYNĘ. ZASŁONA 1 CM NAD PODŁOGĄ. WYS. POMIESZCZENIA OK. 268cm- Dł. ZASŁONY OK. 267cm.
ZASŁONA PO ZACIĄGNIĘCIU POWINNA ZASŁANIAĆ CAŁY WYMIAROWANY OBSZAR

LEGENDA:

ŚCIANY ISTNIEJĄCE

WSZYSTKIE WYMIARY NALEŻY ZWERYFIKOWAĆ NA BUDOWIE.

ZESTAWIENIE DEKORACJI OKIENNYCH	
OZNACZENIE	NAZWA
	ZASŁONA SYSTEM MOCOWANIA DO STROPU - SZYCIE ZAKRYWAJĄCE SZYNĘ. ZASŁONA 1 CM NAD PODŁOGĄ. WYS. POMIESZCZENIA OK. 269CM- DŁ. ZASŁONY OK. 268CM. ZASŁONA PO ZACIĄGNIĘCIU POWINNA ZASŁANIAĆ CAŁY WYMIAROWANY OBSZAR **TKANINA:** ZASŁONA JEDNOBARWNA, TKANINA BEŻOWA: IKEA, VILBORG, ZASŁONY ZACIENIAJĄCE, 2 PARY, 145X300 CM, NUMER ARTYKUŁU: 502.975.55
	FIRANA IKEA, TERESIA, BIAŁY, WYMIAR: 145X300 CM , NUMER ARTYKUŁU: 502.323.33, ILOŚĆ:3 OPAKOWANIE
	SZYNA SUFITOWA CASTORAMA, SZYNA ALUMINIOWA 2-TOROWA BIAŁA 250 CM, KOD: 112650 MONTAŻ DO STROPU, DŁUGOŚCI WG RZUTU
	ŻALUZJA DREWNIANA, OLMARK, SZEROKOŚĆ LAMELKI: 50 MM, NA WYMIAR, KOLOR BIAŁY. DŁUGOŚĆ DO PARAPETU- ZWERYFIKOWAĆ NA BUDOWIE W ZALEŻNOŚCI OD ROZMIARU OKNA; ZACHODZI NA BOKI OKNA NA 2-3CM.

ZAKUP ZASŁON I FIRAN:
IKEA
UL.ZŁOTA KARCZMA 26
80-298 GDAŃSK

UWAGA! PRZED ZAKUPEM ZASŁON I ROLET NALEŻY SKONSULTOWAĆ Z PROJEKTANTEM WYBÓR MATERIAŁU. DECYZJĘ NALEŻY PODJĄĆ PO WYBORZE FARB ŚCIENNYCH W POMIESZCZENIACH.

PUROSE

PRACOWNIA PROJEKTOWA
PUROSE JULITA ROSZCZAK
www.purose.pl
pracownia.purose@gmail.com

NAZWA / ADRES INWESTYCJI:

INWESTOR:


TYTUŁ RYSUNKU: DEKORACJE OKIEN - RZUT, PARTER

ZESPÓŁ PROJEKTOWY: ARCH. WNĘTRZ JULITA ROSZCZAK

SKALA: 1:50/A3

DATA: 24.04.2021

NR.RYS: 37

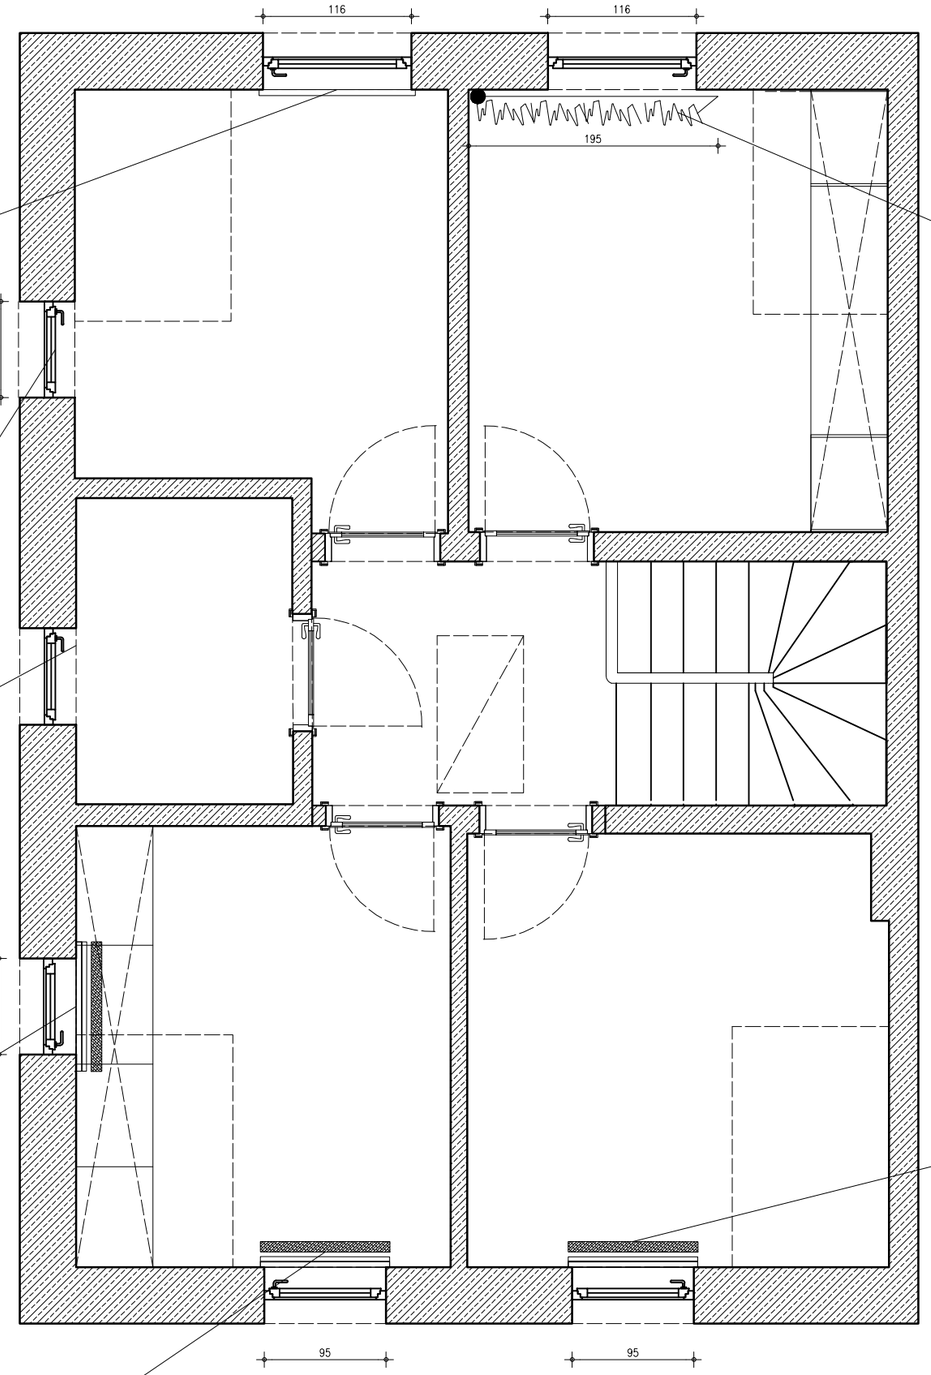

ŻALUZJA DREWNIANA, OLMARK, SZEROKOŚĆ LAMELKI: 50 MM, NA WYMIAR, SPOSÓB MONTAŻU : DO SUFITU. KOLOR BIAŁY. DŁUGOŚĆ DO PARAPETU- ZWERYFIKOWAĆ NA BUDOWIE W ZALEŻNOŚCI OD ROZMIARU OKNA- OK. 165CM; ZACHODZI NA BOKI OKNA NA 2-3CM.

ŻALUZJA DREWNIANA, OLMARK, SZEROKOŚĆ LAMELKI: 50 MM, NA WYMIAR, SPOSÓB MONTAŻU : DO ŚCIANY NAD NADPROŻEM OKIENNYM, TAK BY NIE DOSZŁO DO KOLIZJI ZE SKOSEM ORAZ PODCZAS OTWIERANIA SKRZYDŁA OKIENNEGO. KOLOR BIAŁY. DŁUGOŚĆ DO PARAPETU- ZWERYFIKOWAĆ NA BUDOWIE W ZALEŻNOŚCI OD ROZMIARU OKNA- OK. 165CM; ZACHODZI NA BOKI OKNA NA 2-3CM.

ŁAZIENKA WG OSOBNYCH RYSUNKÓW

ROLETA RZYMSKA PODWÓJNA:
OD STRONY OKNA- ROLETA FIRANOWA, PRZEJRZYSTA- KOLOR BIAŁY, TKANINA WG ZESTAWIENIA. OD STRONY POKOJU ROLETA ZASŁONOWA, TKANINA WG ZESTAWIENIA. MONTAŻ ROLETY CENTRALNIE WZGLĘDEM OKNA. ROLETA ZAKOŃCZONA NA WYS. PARAPETU - DŁ. OK. 145CM. MECHANIZM MONTOWANY DO ŚCIANY NAD OŚCIEŻEM OKIENNYM. ROLETA ZACHODZI 3CM POZA OTWÓR OKIENNY.

ROLETA RZYMSKA PODWÓJNA:
OD STRONY OKNA- ROLETA FIRANOWA, PRZEJRZYSTA- KOLOR BIAŁY, TKANINA WG ZESTAWIENIA. OD STRONY POKOJU ROLETA ZASŁONOWA, TKANINA WG ZESTAWIENIA. MONTAŻ ROLETY CENTRALNIE WZGLĘDEM OKNA. ROLETA ZAKOŃCZONA NA WYS. PODŁOGI - DŁ. OK. 265CM. MECHANIZM MONTOWANY DO STROPU. ROLETA ZACHODZI 3CM POZA OTWÓR OKIENNY.

ZASŁONA I FIRANA - SYSTEM MOCOWANIA DO STROPU - SZYNY BIAŁE, DWUTOROWE METALOWE-TAŚMY SZCZYPANE. SZYCIE ZAKRYWAJĄCE SZYNĘ. ZASŁONA 1 CM NAD PODŁOGĄ. WYS. POMIESZCZENIA OK. 264cm- DŁ. ZASŁONY OK. 263cm.
ZASŁONA PO ZACIĄGNIĘCIU POWINNA ZASŁANIAĆ CAŁY WYMIAROWANY OBSZAR

ROLETA RZYMSKA PODWÓJNA:
OD STRONY OKNA- ROLETA FIRANOWA, PRZEJRZYSTA- KOLOR BIAŁY, TKANINA WG ZESTAWIENIA. OD STRONY POKOJU ROLETA ZASŁONOWA, TKANINA WG ZESTAWIENIA. MONTAŻ ROLETY CENTRALNIE WZGLĘDEM OKNA. ROLETA ZAKOŃCZONA NA WYS. PODŁOGI - DŁ. OK. 265CM. MECHANIZM MONTOWANY DO STROPU. ROLETA ZACHODZI 3CM POZA OTWÓR OKIENNY.

LEGENDA:

ŚCIANY ISTNIEJĄCE

WSZYSTKIE WYMIARY NALEŻY ZWERYFIKOWAĆ NA BUDOWIE.

ZESTAWIENIE DEKORACJI OKIENNYCH

OZNACZENIE	NAZWA
	ZASŁONA SYSTEM MOCOWANIA DO STROPU - SZYCIE ZAKRYWAJĄCE SZYNĘ. ZASŁONA 1 CM NAD PODŁOGĄ. WYS. POMIESZCZENIA OK. 264CM- DŁ. ZASŁONY OK. 263CM. ZASŁONA PO ZACIĄGNIĘCIU POWINNA ZASŁANIAĆ CAŁY WYMIAROWANY OBSZAR **TKANINA:** ZASŁONA JEDNOBARWNA, TKANINA BEŻOWA: IKEA, VILBORG, ZASŁONY ZACIENIAJĄCE, 1 PARA, 145X300 CM, NUMER ARTYKUŁU: 502.975.55
	FIRANA IKEA, TERESIA, BIAŁY, WYMIAR: 145X300 CM , NUMER ARTYKUŁU: 502.323.33, ILOŚĆ:3 OPAKOWANIE
	SZYNA SUFITOWA CASTORAMA, SZYNA ALUMINIOWA 2-TOROWA BIAŁA 250 CM, KOD: 112650 MONTAŻ DO STROPU, DŁUGOŚCI WG RZUTU
	ROLETA FIRANOWA. EUROFIRANY ROLETA RZYMSKA - ROLETA PADVA Z DELIKATNEJ W DOTYKU POŁYSKLIWEJ TKANINY PERU, WYKOŃCZONA OBCIĄŻNIKIEM,NR KATALOGOWY: 74581. MOCOWANIE DO STROPU
	POKÓJ CÓRKI: ROLETA ZACIEMNIAJĄCA. ROLETA RZYMSKA EUROFIRANY - SALONY S3/15, NR KATALOGOWY: 307280, KOLOR: WRZOSOWY; POKÓJ SYNA: ROLETA ZACIEMNIAJĄCA. ROLETA RZYMSKA EUROFIRANY HOME H176/14, NR KATALOGOWY: 351383, KOLOR: DENIM
	ŻALUZJA DREWNIANA, OLMARK, SZEROKOŚĆ LAMELKI: 50 MM, NA WYMIAR, KOLOR BIAŁY. DŁUGOŚĆ DO PARAPETU- ZWERYFIKOWAĆ NA BUDOWIE W ZALEŻNOŚCI OD ROZMIARU OKNA; ZACHODZI NA BOKI OKNA NA 2-3CM.

ZAKUP ZASŁON I FIRAN:
IKEA
UL.ZŁOTA KARCZMA 26
80-298 GDAŃSK

UWAGA! PRZED ZAKUPEM ZASŁON I ROLET NALEŻY SKONSULTOWAĆ Z PROJEKTANTEM WYBÓR MATERIAŁU. DECYZJĘ NALEŻY PODJĄĆ PO WYBORZE FARB ŚCIENNYCH W POMIESZCZENIACH.

PUROSE

PRACOWNIA PROJEKTOWA
PUROSE JULITA ROSZCZAK
www.purose.pl
pracownia.purose@gmail.com

NAZWA / ADRES INWESTYCJI:

INWESTOR:


TYTUŁ RYSUNKU: DEKORACJE OKIEN - RZUT, PIĘTRO

ZESPÓŁ PROJEKTOWY: ARCH. WNĘTRZ JULITA ROSZCZAK

SKALA: 1:50/A3

DATA: 24.04.2021

NR.RYS: 38

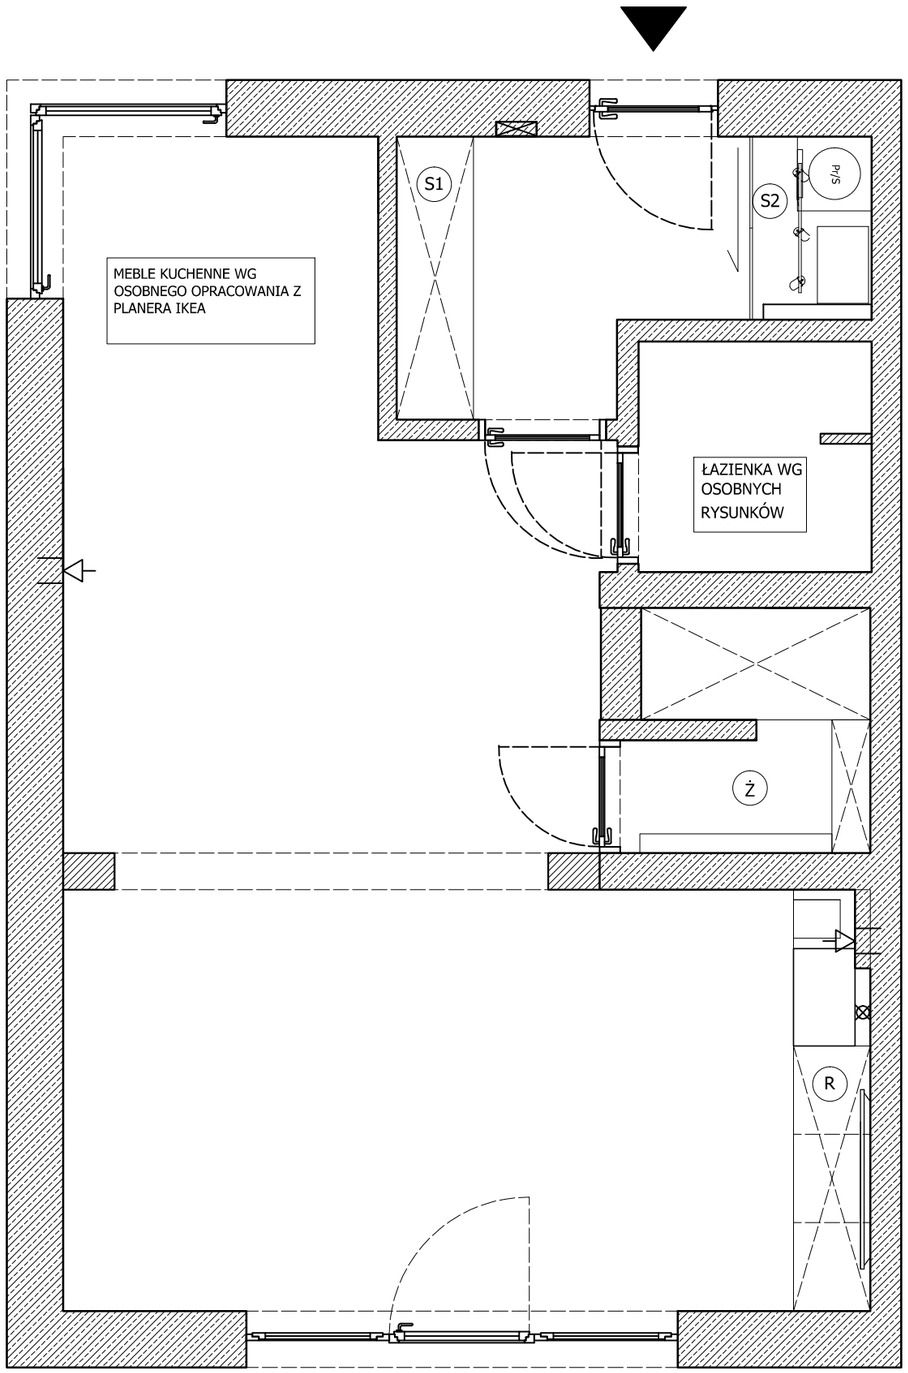

S1	SZAFA W HOLU
S2	FRONTY PRZESUWNE W HOLU
Ż	ZABUDOWA MEBLOWA W SPIŻARNI
R	SZAFKA RTV/LAMELE

UWAGA: SZCZEGÓŁY DOT.MEBLI
ŁAZIENKOWYCH-TECZKA/ŁAZIENKI

UWAGA: SZCZEGÓŁY PROJEKTOWE POSZCZEGÓLNYCH MEBLI I ZABUDÓW MEBLOWYCH NA DODATKOWYCH RYSUNKACH WG PODANYCH OZNACZEŃ

UWAGA! PRZED WYKONANIEM ZABUDÓW MEBLOWYCH-WSZYSTKIE POTRZEBNE WYMIARY POBRAĆ Z BUDOWY!

PUROSE

PRACOWNIA PROJEKTOWA
PUROSE JULITA ROSZCZAK
www.purose.pl
pracownia.purose@gmail.com

NAZWA / ADRES INWESTYCJI:

INWESTOR:

TYTUŁ RYSUNKU:
STOLARZ
- RZUT OGÓLNY, PARTER

ZESPÓŁ PROJEKTOWY:
ARCH. WNĘTRZ JULITA ROSZCZAK

SKALA: 1:50/A3

DATA: 24.04.2021

NR.RYS: 39

S1


LEGENDA


ŚCIANY ISTNIEJĄCE

PŁYTA MEBLOWA KRONODESIGN AVANGARDE SATIN 7045 SU - PRZEKÓJ/WIDOK


PŁYTA MEBLOWA KRONODESIGN COLOR BLACK 0190 PE - PRZEKRÓJ/WIDOK

SZAFA W HOLU WYMIARY: 221x60cm H=268cm
4SZT. FRONTY GŁADKIE PŁYTA MEBLOWA KRONODESIGN AVANGARDE SATIN 7045 SU OTWIERANE UCHWYTEM BLENDY 5CM PŁYTA MEBLOWA KRONODESIGN COLOR BLACK 0190 PE COKÓŁ 10CM PŁYTA MEBLOWA KRONODESIGN COLOR BLACK 0190 PE
ELEMENTY WEWNĘTRZNE: PŁYTA MEBLOWA KRONODESIGN AVANGARDE SATIN 7045 SU3SZT
UCHWYT MOON CZARNY, NR. KAT.5907467756370, HVYT.PL
UWAGA! WSZYSTKIE POTRZEBNE WYMIARY POBRAĆ Z BUDOWY
UWAGA! UCHWYTY, ZAWIASY I INNE ELEMENTY MONTAŻOWE DO KUPNA PRZEZ STOLARZA

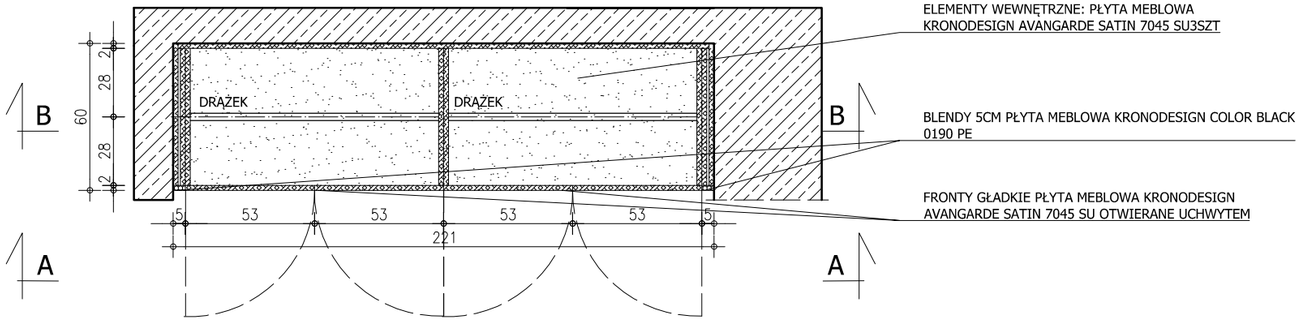

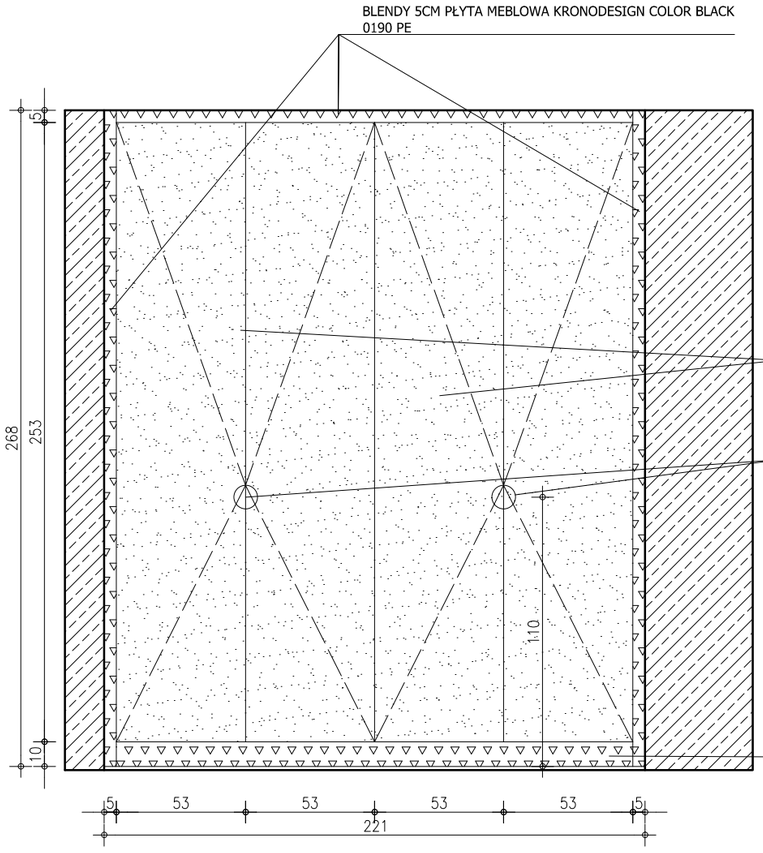

WIDOK A-A

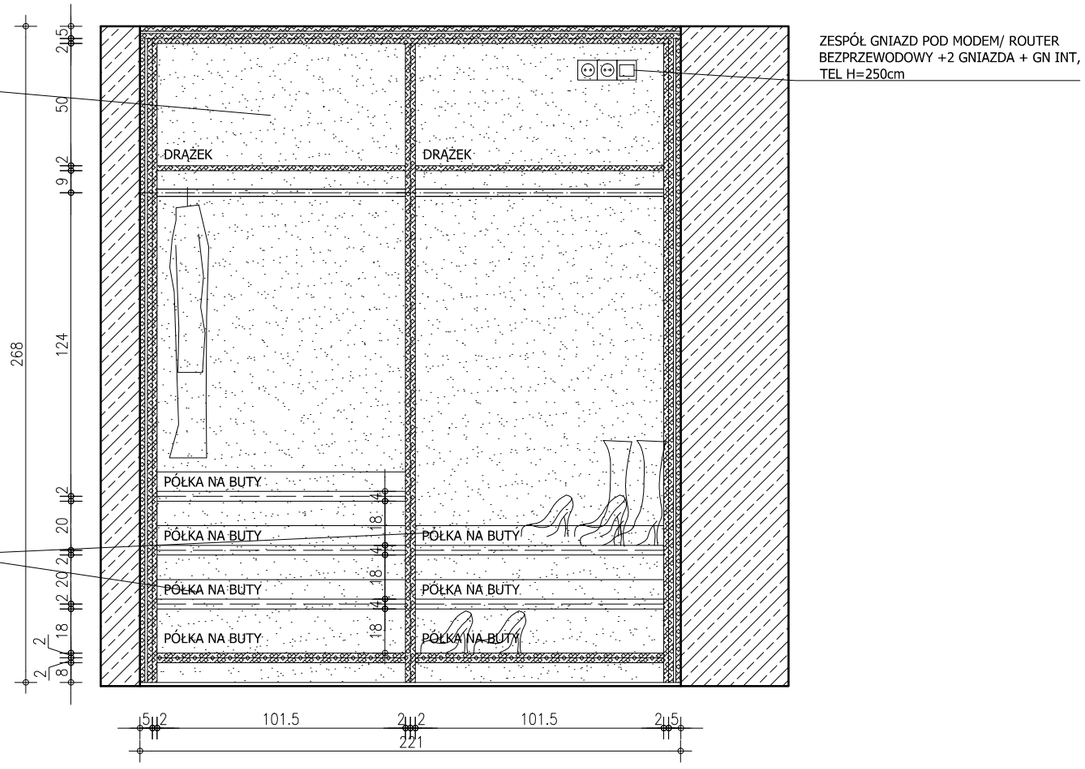

PRZEKRÓJ B-B

PUROSE

PRACOWNIA PROJEKTOWA
PUROSE JULITA ROSZCZAK
www.purose.pl
pracownia.purose@gmail.com

NAZWA / ADRES INWESTYCJI:

INWESTOR:

TYTUŁ RYSUNKU:
SZAFA W HOLU - STOLARZ

ZESPÓŁ PROJEKTOWY:
ARCH. WNĘTRZ JULITA ROSZCZAK

SKALA: 1:25/A3

DATA: 20.03.2021

NR.RYS: 40

S2


LEGENDA


ŚCIANY ISTNIEJĄCE

PŁYTA MEBLOWA KRONODESIGN AVANGARDE SATIN 7045 SU - PRZEKÓJ/WIDOK

PŁYTA MEBLOWA KRONO DESIGN, AVANT-GARDE, 8685 AM SNOW WHITE - PRZEKRÓJ/WIDOK

SZAFA W HOLU WYMIARY: 143x60cm H=268cm
2SZT. FRONTY GŁADKIE PŁYTA MEBLOWA KRONODESIGN AVANGARDE SATIN 7045 SU PRZESUWNE MASKOWNICA GÓRNA 6CM PŁYTA MEBLOWA KRONO DESIGN, AVANT-GARDE, 8685 AM SNOW WHITE W RAZIE POTRZEBY WZMOCNIENIE KONSTRUKCJI NA TYLNEJ CZĘŚCI FRONTU PROWADNIK STABILIZUJĄCY NA PODŁODZE JAK NAJMNIEJ WIDOCZNY
UWAGA! WSZYSTKIE POTRZEBNE WYMIARY POBRAĆ Z BUDOWY
UWAGA! UCHWYTY, ZAWIASY I INNE ELEMENTY MONTAŻOWE DO KUPNA PRZEZ STOLARZA

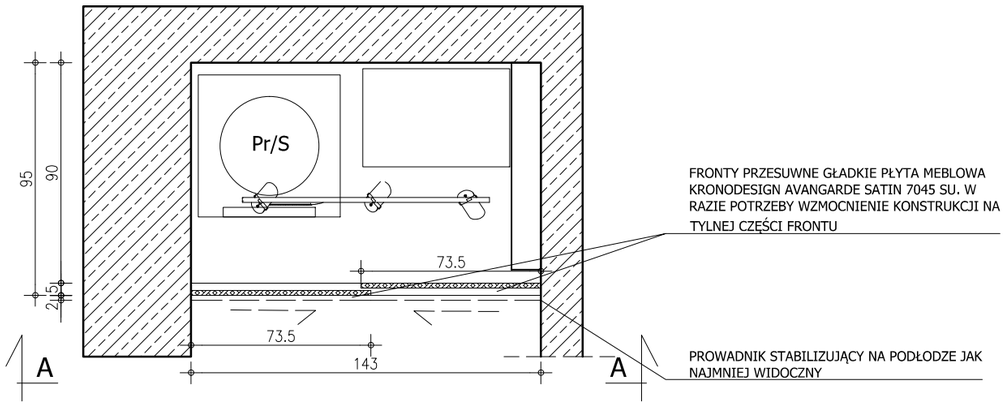

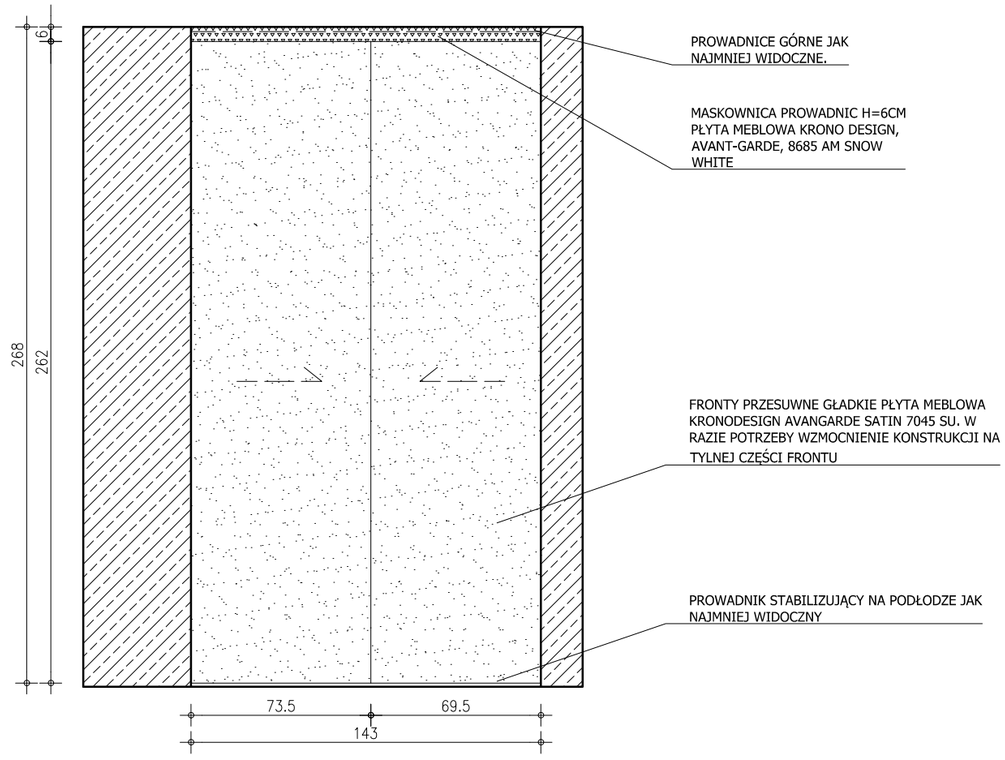

WIDOK A-A

PUROSE

PRACOWNIA PROJEKTOWA
PUROSE JULITA ROSZCZAK
www.purose.pl
pracownia.purose@gmail.com

NAZWA / ADRES INWESTYCJI:

INWESTOR:

TYTUŁ RYSUNKU: FRONTY PRZESUWNE HOL - STOLARZ

ZESPÓŁ PROJEKTOWY:
ARCH. WNĘTRZ JULITA ROSZCZAK

SKALA: 1:25/A3

DATA: 20.03.2021

NR.RYS: 41

R

LEGENDA


ŚCIANY ISTNIEJĄCE


PŁYTA MEBLOWA KRONO DESIGN, AVANT-GARDE, 8685 AM SNOW WHITE - PRZEKÓJ/WIDOK

LAMELE Z LITEGO DREWNA BARWIONE POD KOLOR PODŁOGI- PRZEKRÓJ/WIDOK

SZAFKA RTV WYMIARY: 208x36cm H=39cm
4SZT. FRONTY GŁADKIE PŁYTA MEBLOWA KRONO DESIGN, AVANT-GARDE, 8685 AM SNOW WHITE OTWIERANE NA PUSH-PULL
ELEMENTY WEWNĘTRZNE: PŁYTA MEBLOWA KRONO DESIGN, AVANT-GARDE, 8685 AM SNOW WHITE

LAMELE WYMIARY: 3X2cm H=228cm
LAMELE O WYMIARACH 3X2CM Z LITEGO DREWNA Z ODSTĘPAMI OD SIEBIE O OK. 2.5CM. WYBARWIENIE POD KOLOR PODŁOGI. UWAGA! MONTAŻ PO WYKOŃCZENIU MEBLA RTV PŁYTKĄ PRZEZ INNEGO WYKONAWCĘ
UWAGA! WSZYSTKIE POTRZEBNE WYMIARY POBRAĆ Z BUDOWY
UWAGA! UCHWYTY, ZAWIASY I INNE ELEMENTY MONTAŻOWE DO KUPNA PRZEZ STOLARZA

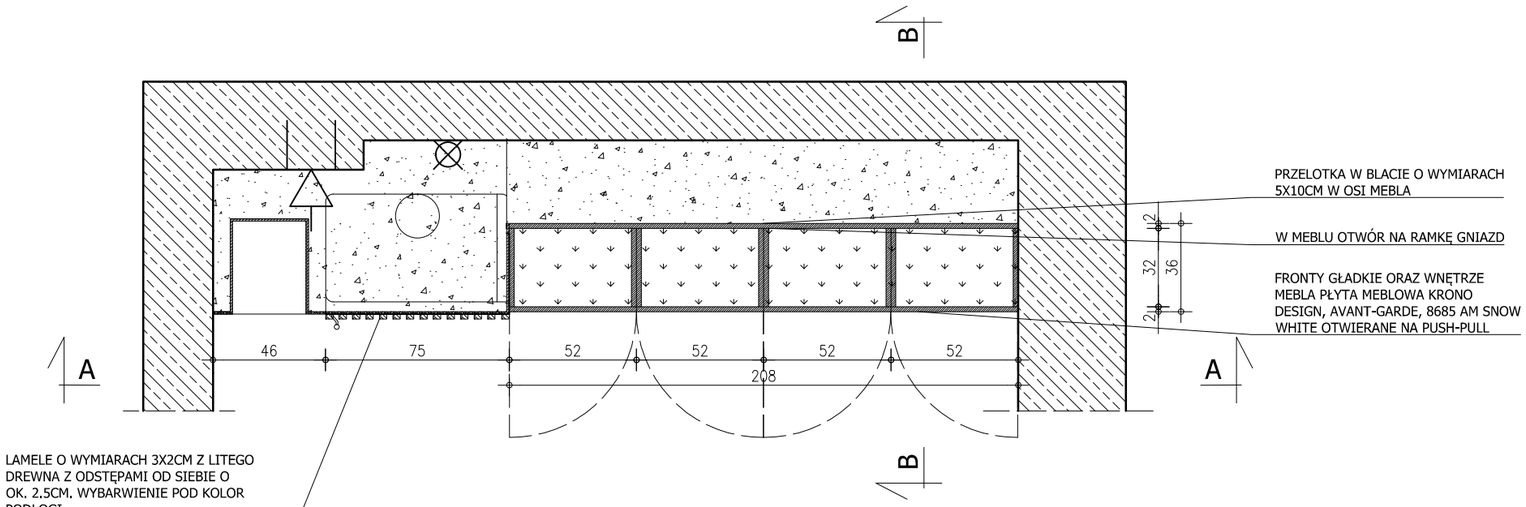

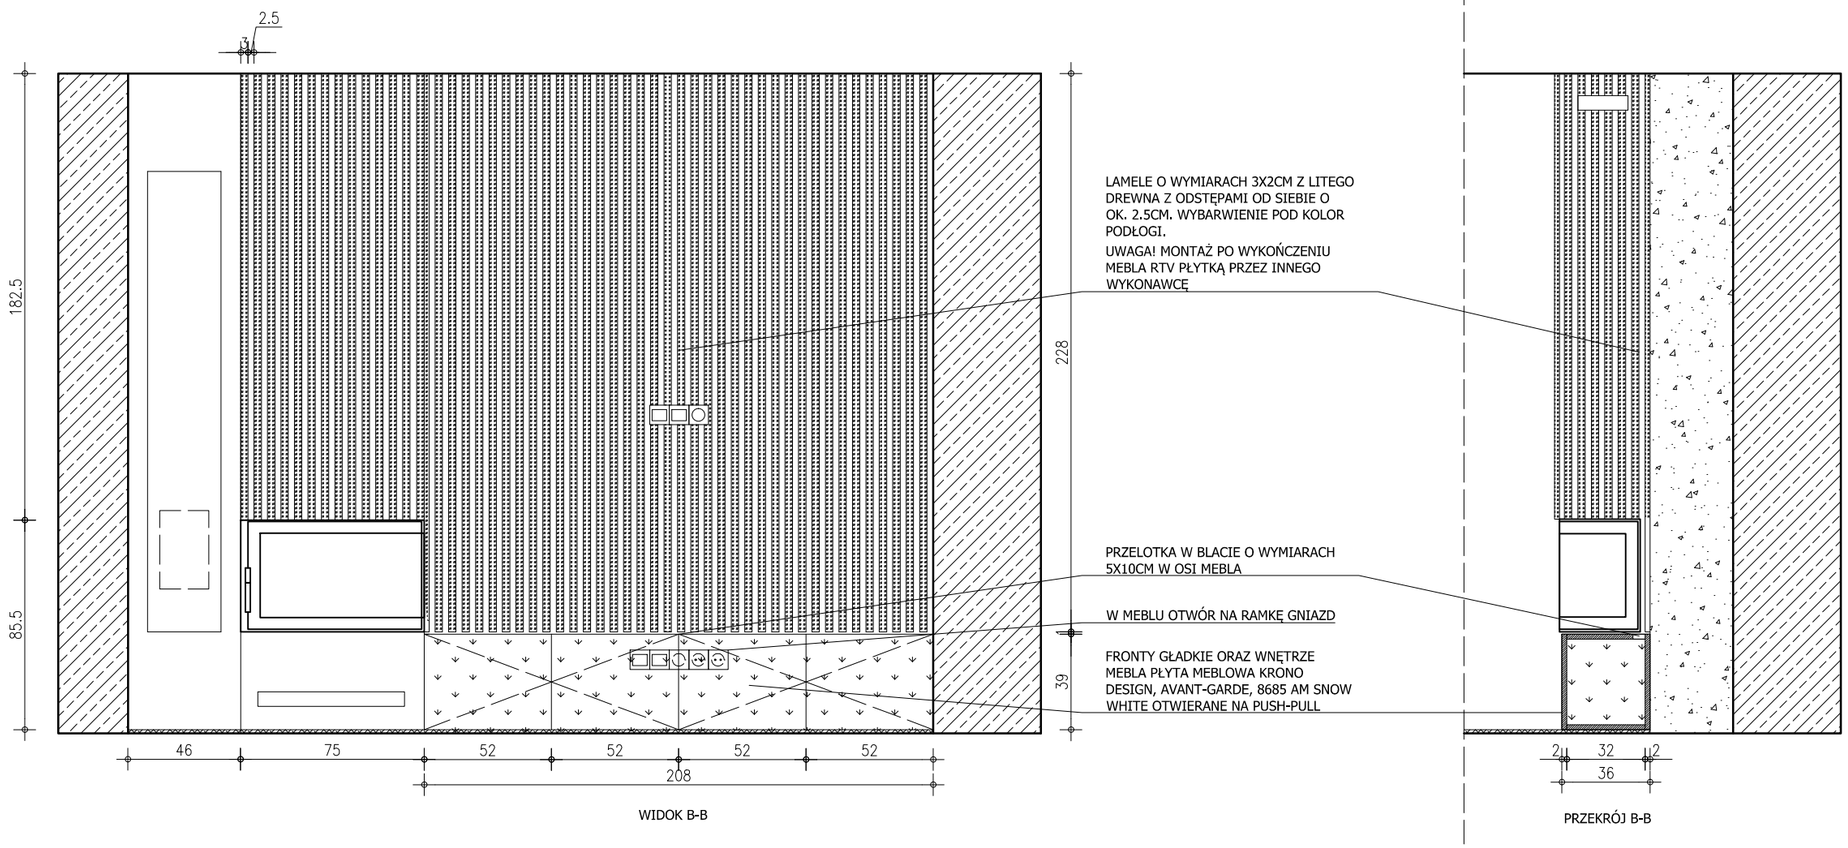

WIDOK B-B

PRZEKRÓJ B-B

PUROSE

PRACOWNIA PROJEKTOWA
PUROSE JULITA ROSZCZAK
www.purose.pl
pracownia.purose@gmail.com

NAZWA / ADRES INWESTYCJI:

INWESTOR:


TYTUŁ RYSUNKU:
STOLARZ - SZAFKA RTV/LAMELE

ZESPÓŁ PROJEKTOWY:
ARCH. WNĘTRZ JULITA ROSZCZAK

SKALA: 1:25/A3

DATA: 20.03.2021

NR.RYS: 42

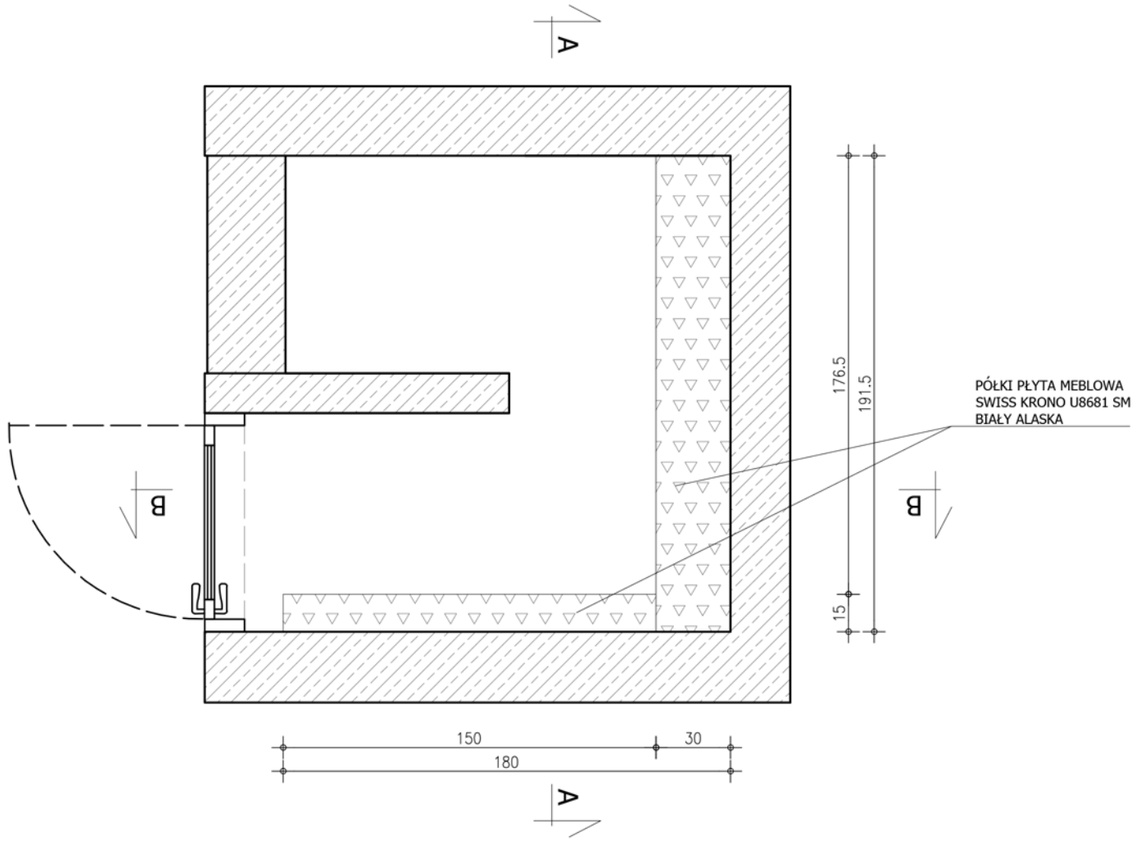



SCHEMATYCZNA PERSPEKTYWA


Ż

LEGENDA

ŚCIANY ISTNIEJĄCE


PŁYTA MEBLOWA KRONO DESIGN, AVANT-GARDE, 8685 AM SNOW WHITE - PRZEKRÓJ/WIDOK

PÓŁKI W SPIŻARNI WYMIARY: 15x150cm, 30x191.5cm
PÓŁKI PŁYTA MEBLOWA KRONO DESIGN, AVANT-GARDE, 8685 AM SNOW WHITE
UWAGA! WSZYSTKIE POTRZEBNE WYMIARY POBRAĆ Z BUDOWY
UWAGA! ELEMENTY MONTAŻOWE DO KUPNA PRZEZ STOLARZA

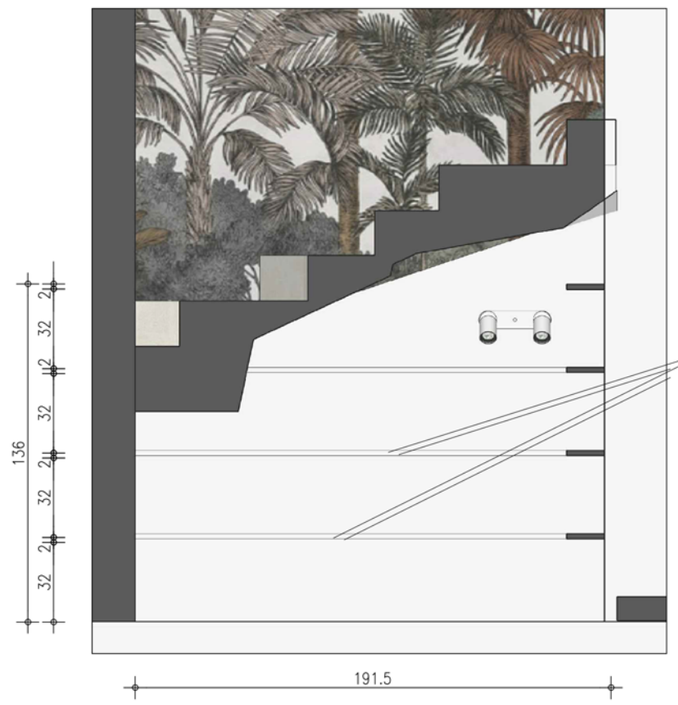

WIDOK A-A

PÓŁKI PŁYTA MEBLOWA
SWISS KRONO U8681 SM
BIAŁY ALASKA

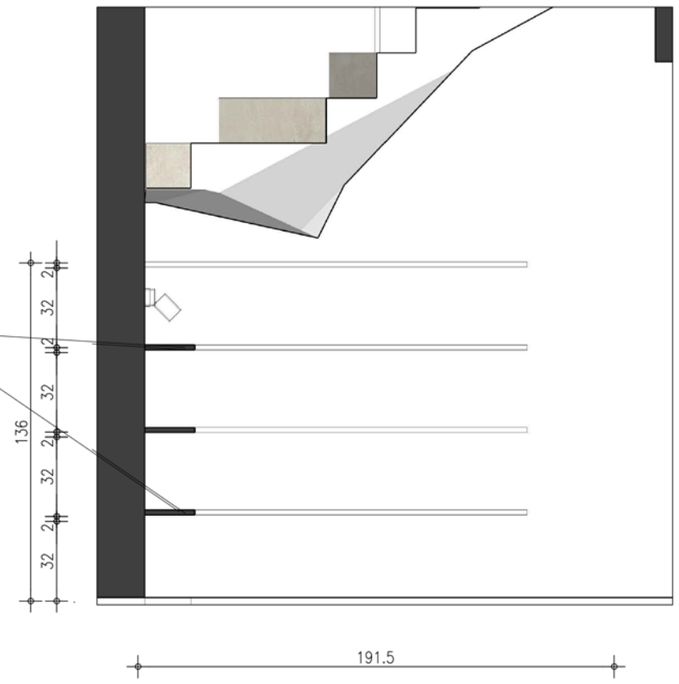

WIDOK B-B

MORK x PUROSE

ARCHITEKTURA WNĘTRZ
MORK PATRYCJA DZIEKOŃSKA
mork.wnetrza@gmail.com
+48 668 887 495

PRACOWNIA PROJEKTOWA
PUROSE JULITA ROSZCZAK
www.purose.pl
pracownia.purose@gmail.com
+48 666 052 291

ZESPÓŁ PROJEKTOWY:
ARCH. WNĘTRZ JULITA ROSZCZAK
MGR INŻ. ARCH. PATRYCJA SALOMEA DZIEKOŃSKA

NAZWA / ADRES INWESTYCJI:
DOM W ZABUDOWIE BLIŹNIACZEJ, BOJANO, ALEJA BRZOZOWA 9B


INWESTOR:
P. MONIKA I JACEK WITEK

TYTUŁ RYSUNKU:
PÓŁKI W SPIŻARNI - STOLARZ

SKALA: 1:25/A3

DATA: 24.04.2021

NR.RYS: 43

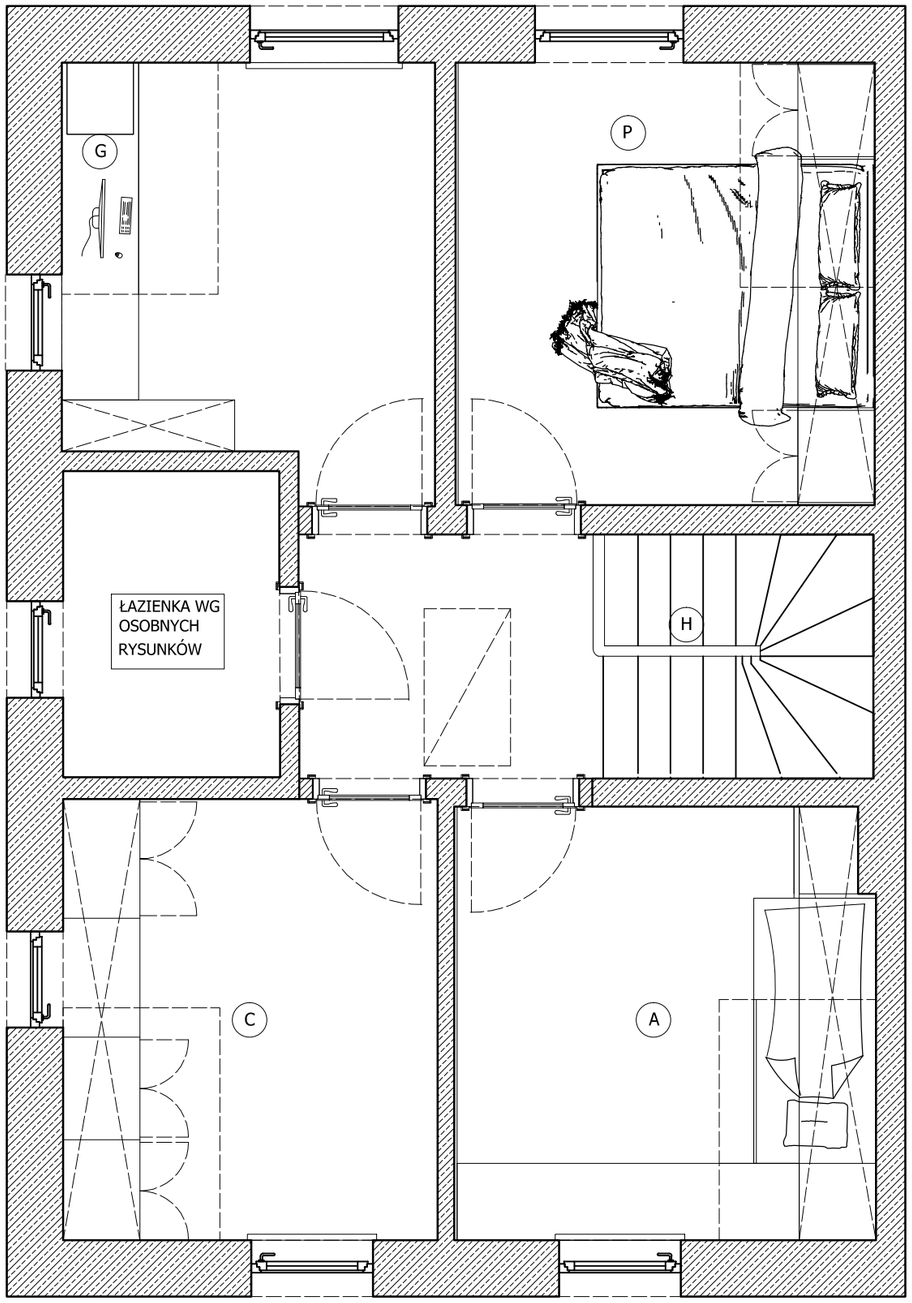

C	ZABUDOWA MEBLOWA U CÓRKI
A	ZABUDOWA MEBLOWA U SYNA
H	WYKOŃCZENIE BALUSTRADY
G	ZABUDOWA MEBLOWA GABINETU
P	ZABUDOWA MEBLOWA W SYPIALNI

UWAGA: SZCZEGÓŁY DOT.MEBLI
ŁAZIENKOWYCH-TECZKA/ŁAZIENKI

UWAGA: SZCZEGÓŁY PROJEKTOWE POSZCZEGÓLNYCH MEBLI I ZABUDÓW MEBLOWYCH NA DODATKOWYCH RYSUNKACH WG PODANYCH OZNACZEŃ

UWAGA! PRZED WYKONANIEM ZABUDÓW MEBLOWYCH-WSZYSTKIE POTRZEBNE WYMIARY POBRAĆ Z BUDOWY!

PUROSE

PRACOWNIA PROJEKTOWA
PUROSE JULITA ROSZCZAK
www.purose.pl
pracownia.purose@gmail.com

NAZWA / ADRES INWESTYCJI:

INWESTOR:

TYTUŁ RYSUNKU:
STOLARZ
- RZUT OGÓLNY, PIĘTRO


ZESPÓŁ PROJEKTOWY:
ARCH. WNĘTRZ JULITA ROSZCZAK

SKALA: 1:50/A3

DATA: 24.04.2021

NR.RYS: 44

C

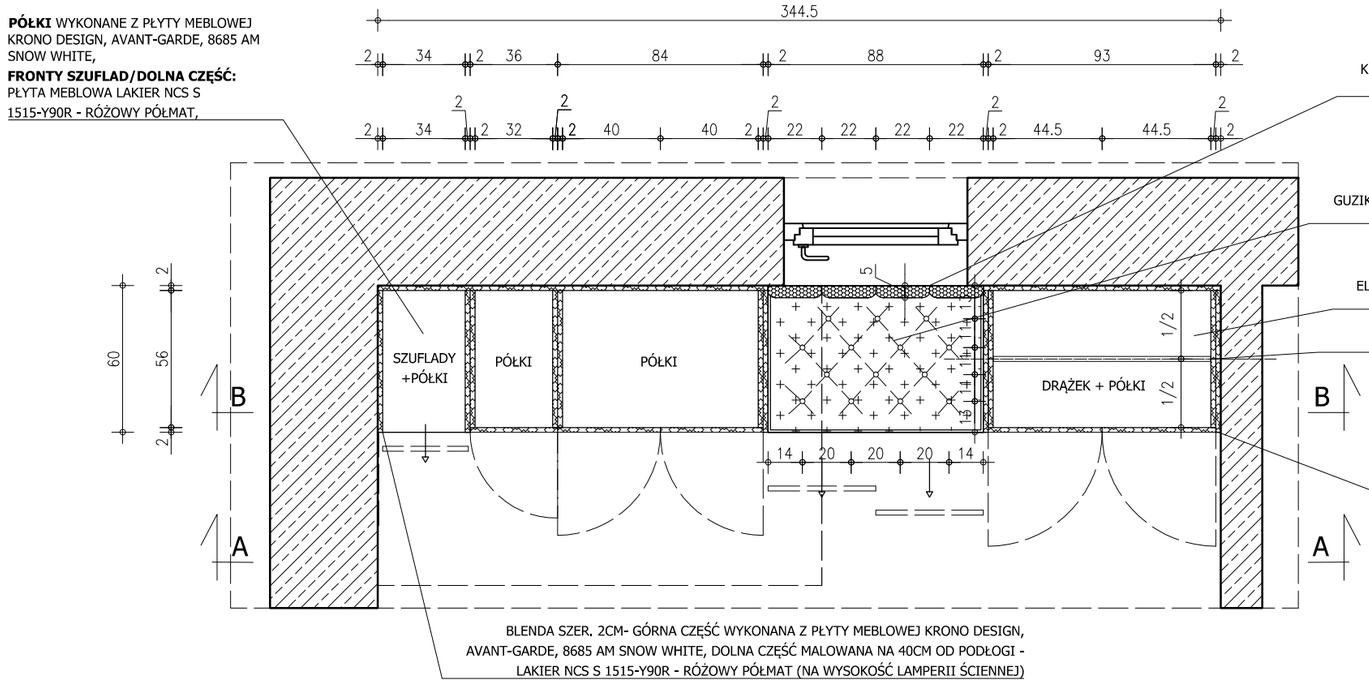

PÓŁKI WYKONANE Z PŁYTY MEBLOWEJ KRONO DESIGN, AVANT-GARDE, 8685 AM SNOW WHITE,

FRONTY SZUFLAD/DOLNA CZĘŚĆ: PŁYTA MEBLOWA LAKIER NCS S 1515-Y90R - RÓŻOWY PÓŁMAT,

OPARCIE TAPICERSKIE: 4 PIONOWE PANELE W KSZTAŁCIE "PŁOTKU". KLEJONE BEZPOŚREDNIO DO ŚCIANY. WYMIARY: 55X22X5CM. WYKOŃCZONE TKANINĄ TOP TEXTIL VENUS VELVET 2918 KOLOR RÓŻOWY.


PODUSZKA TAPICERSKA: PIKOWANA, GR. 7,5cm, TKANINA TAPICERSKA AMARA MYSTIC 250, GUZIKI TAPICEROWANE- UKŁAD PROSTOKĄTNY W ODLEGŁOŚCIACH WG RZUTU. MONTAŻ DO SIEDZISKA ZA POMOCĄ NAPÓW TKANINA TOP TEXTIL VENUS VELVET 2918 KOLOR RÓŻOWY. GUZIKI ZAGŁĘBIONE NA ~3cm, TAK BY FAŁDY PIKOWANIA ŁĄCZYŁY SIĘ. FAŁDY Z PRZESZYCIEM W KSZTAŁCIE WAŁKA.

ELEMENTY WEWNĘTRZNE: PŁYTA MEBLOWA KRONO DESIGN, AVANT-GARDE, 8685 AM SNOW WHITE

DRĄŻEK STAŁY 88CM OD PÓŁKI DOLNEJ/ 90CM OD DOLNEGO DRĄŻKA

BLENDA SZER. 2CM- GÓRNA CZĘŚĆ WYKONANA Z PŁYTY MEBLOWEJ KRONO DESIGN, AVANT-GARDE, 8685 AM SNOW WHITE, DOLNA CZĘŚĆ MALOWANA NA 40CM OD PODŁOGI - LAKIER NCS S 1515-Y90R - RÓŻOWY PÓŁMAT (NA WYSOKOŚĆ LAMPERII ŚCIENNEJ)

BLENDA SZER. 2CM- GÓRNA CZĘŚĆ WYKONANA Z PŁYTY MEBLOWEJ KRONO DESIGN, AVANT-GARDE, 8685 AM SNOW WHITE, DOLNA CZĘŚĆ MALOWANA NA 40CM OD PODŁOGI - LAKIER NCS S 1515-Y90R - RÓŻOWY PÓŁMAT (NA WYSOKOŚĆ LAMPERII ŚCIENNEJ)

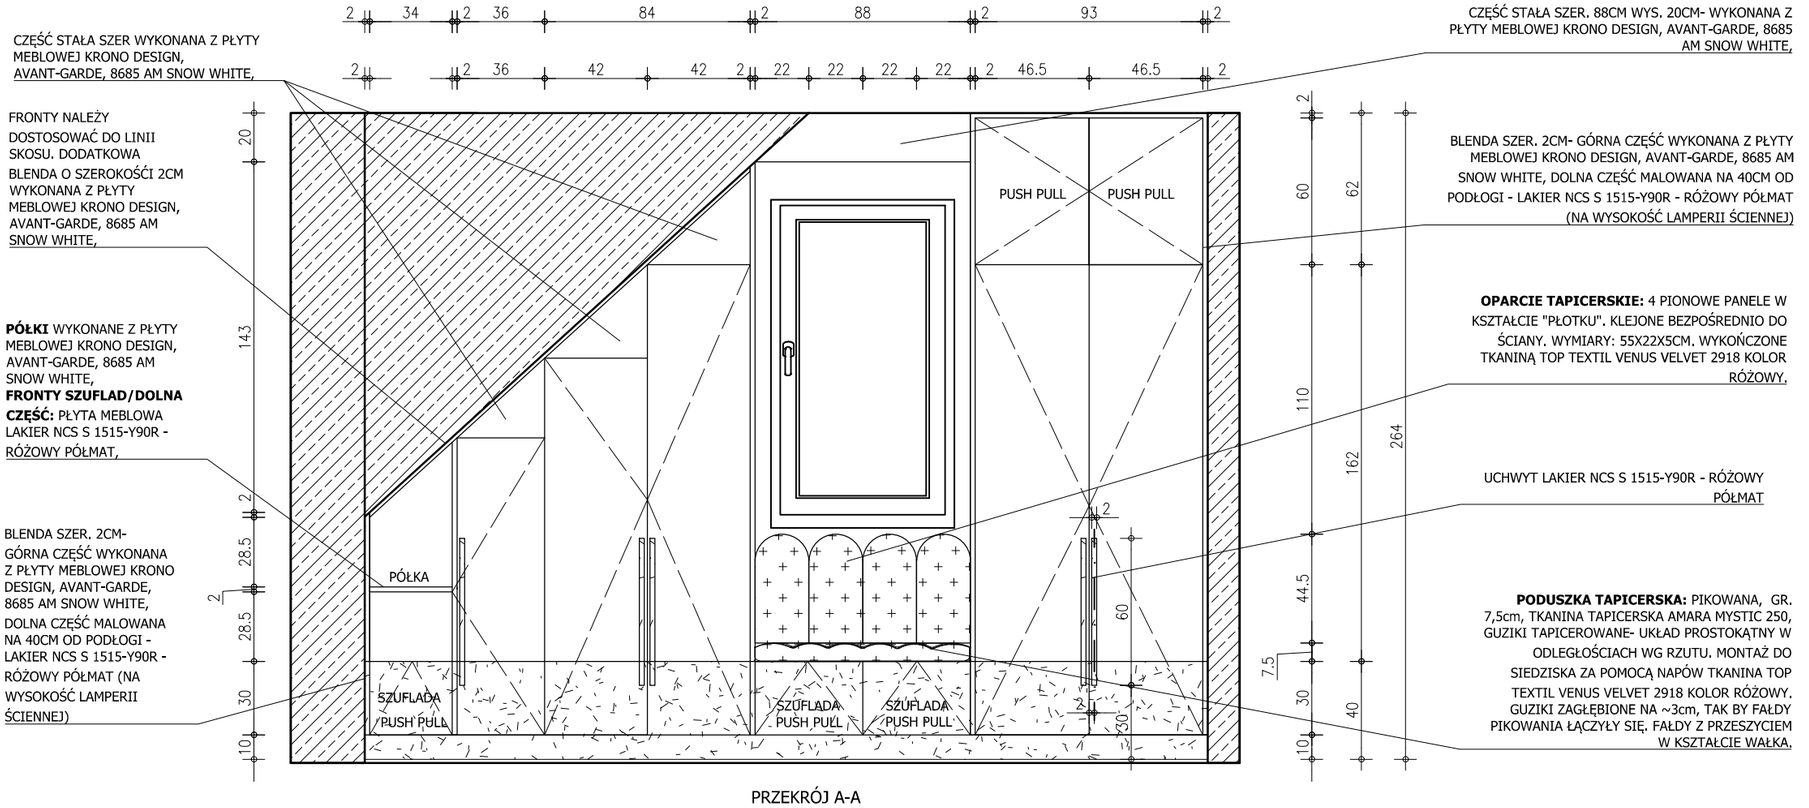

CZĘŚĆ STAŁA SZER WYKONANA Z PŁYTY MEBLOWEJ KRONO DESIGN, AVANT-GARDE, 8685 AM SNOW WHITE,

FRONTY NALEŻY DOSTOSOWAĆ DO LINII SKOSU. DODATKOWA BLENDA O SZEROKOŚĆI 2CM WYKONANA Z PŁYTY MEBLOWEJ KRONO DESIGN, AVANT-GARDE, 8685 AM SNOW WHITE,

PÓŁKI WYKONANE Z PŁYTY MEBLOWEJ KRONO DESIGN, AVANT-GARDE, 8685 AM SNOW WHITE,

FRONTY SZUFLAD/DOLNA CZĘŚĆ: PŁYTA MEBLOWA LAKIER NCS S 1515-Y90R - RÓŻOWY PÓŁMAT,

BLENDA SZER. 2CM- GÓRNA CZĘŚĆ WYKONANA Z PŁYTY MEBLOWEJ KRONO DESIGN, AVANT-GARDE, 8685 AM SNOW WHITE, DOLNA CZĘŚĆ MALOWANA NA 40CM OD PODŁOGI - LAKIER NCS S 1515-Y90R - RÓŻOWY PÓŁMAT (NA WYSOKOŚĆ LAMPERII ŚCIENNEJ)

CZĘŚĆ STAŁA SZER. 88CM WYS. 20CM- WYKONANA Z PŁYTY MEBLOWEJ KRONO DESIGN, AVANT-GARDE, 8685 AM SNOW WHITE,

BLENDA SZER. 2CM- GÓRNA CZĘŚĆ WYKONANA Z PŁYTY MEBLOWEJ KRONO DESIGN, AVANT-GARDE, 8685 AM SNOW WHITE, DOLNA CZĘŚĆ MALOWANA NA 40CM OD PODŁOGI - LAKIER NCS S 1515-Y90R - RÓŻOWY PÓŁMAT (NA WYSOKOŚĆ LAMPERII ŚCIENNEJ)

OPARCIE TAPICERSKIE: 4 PIONOWE PANELE W KSZTAŁCIE "PŁOTKU". KLEJONE BEZPOŚREDNIO DO ŚCIANY. WYMIARY: 55X22X5CM. WYKOŃCZONE TKANINĄ TOP TEXTIL VENUS VELVET 2918 KOLOR RÓŻOWY,

UCHWYT LAKIER NCS S 1515-Y90R - RÓŻOWY PÓŁMAT

PODUSZKA TAPICERSKA: PIKOWANA, GR. 7,5cm, TKANINA TAPICERSKA AMARA MYSTIC 250, GUZIKI TAPICEROWANE- UKŁAD PROSTOKĄTNY W ODLEGŁOŚCIACH WG RZUTU. MONTAŻ DO SIEDZISKA ZA POMOCĄ NAPÓW TKANINA TOP TEXTIL VENUS VELVET 2918 KOLOR RÓŻOWY. GUZIKI ZAGŁĘBIONE NA ~3cm, TAK BY FAŁDY PIKOWANIA ŁĄCZYŁY SIĘ. FAŁDY Z PRZESZYCIEM W KSZTAŁCIE WAŁKA,

PRZEKRÓJ A-A

SZAFA W PokoJU CÓRKI
Gł.60m, SZER. 344,5cm, WYS. NA WYSOKOŚĆ POMIESZCZENIA

FRONTY SZAFEK: GÓRNA CZĘŚĆ - GŁADKIE, WYKONANE Z PŁYTY MEBLOWEJ KRONO DESIGN, AVANT-GARDE, 8685 AM SNOW WHITE, WYMIARY WG WIDOKÓW ZABUDOWY, 5 SZT.

FRONTY SZUFLAD/DOLNA CZĘŚĆ: PŁYTA MEBLOWA LAKIER NCS S 1515-Y90R - RÓŻOWY PÓŁMAT, WYMIARY WG WIDOKÓW ZABUDOWY, 7 SZT.

PÓŁKI, PLECY SZAFKI, WSZYSTKIE ELEMENTY KONSTRUKCYJNE-NIEWIDOCZNE SZAFEK- PŁYTA MEBLOWA KRONO DESIGN, AVANT-GARDE, 8685 AM SNOW WHITE

COKÓŁ: WYSOKOŚĆ 10CM, PŁYTA MEBLOWA LAKIER NCS S 1515-Y90R - RÓŻOWY PÓŁMAT, COFNIĘTY WZGLĘDEM FRONTÓW O 2 CM

OTWIERANIE FRONTÓW:
UCHWYT WYKONANY Z PŁYTY MEBLOWEJ LAKIER NCS S 1515-Y90R - RÓŻOWY PÓŁMAT
GÓRNE FRONTY/3 SZUFLADY OTWIERANE NA PUSH PULL

BLENDY- GÓRNA CZĘŚĆ WYKONANA Z PŁYTY MEBLOWEJ KRONO DESIGN, AVANT-GARDE, 8685 AM SNOW WHITE, DOLNA CZĘŚĆ MALOWANA NA 40CM OD PODŁOGI - LAKIER NCS S 1515-Y90R - RÓŻOWY PÓŁMAT (NA WYSOKOŚĆ LAMPERII ŚCIENNEJ)

AKCESORIA DODATKOWE:
WSZYSTKIE SZUFLADY ZE SPOWALNIACZEM
DRĄŻKI W SZAFIE KOLOR BIAŁY MAT

PODUSZKA TAPICERSKA: PIKOWANA, GR. 7,5cm, TKANINA TAPICERSKA AMARA MYSTIC 250, GUZIKI TAPICEROWANE- UKŁAD PROSTOKĄTNY W ODLEGŁOŚCIACH WG RZUTU. MONTAŻ DO SIEDZISKA ZA POMOCĄ NAPÓW TKANINA TOP TEXTIL VENUS VELVET 2918 KOLOR RÓŻOWY.
GUZIKI ZAGŁĘBIONE NA ~3cm, TAK BY FAŁDY PIKOWANIA ŁĄCZYŁY SIĘ. FAŁDY Z PRZESZYCIEM W KSZTAŁCIE WAŁKA.

OPARCIE TAPICERSKIE: 4 PIONOWE PANELE W KSZTAŁCIE "PŁOTKU". KLEJONE BEZPOŚREDNIO DO ŚCIANY. WYMIARY: 55X22X5CM. WYKOŃCZONE TKANINĄ TOP TEXTIL VENUS VELVET 2918 KOLOR RÓŻOWY.

UWAGA! WYMIARY GABARYTOWE SZAFKI PODANE SĄ BEZ TOLARANCJI

UWAGA! ZAKUP OKUĆ, PROWADNIC, ZAWIASÓW, GAŁEK DO FRONTÓW-STOLARZ

UWAGA! PRZED WYKONANIEM ZABUDÓW MEBLOWYCH-WSZYSTKIE POTRZEBNE WYMIARY POBRAĆ Z BUDOWY!

LEGENDA

- ŚCIANY ISTNIEJĄCE
- PŁYTA MEBLOWA KRONO DESIGN, AVANT-GARDE, 8685 AM SNOW WHITE - PRZEKRÓJ/WIDOK
- PŁYTA MEBLOWA LAKIER NCS S 1515-Y90R - RÓŻOWY PÓŁMAT - PRZEKRÓJ/WIDOK
- TOP TEXTIL VENUS VELVET 2918 - PRZEKRÓJ/WIDOK

PUROSE

PRACOWNIA PROJEKTOWA
PUROSE JULITA ROSZCZAK
www.purose.pl
pracownia.purose@gmail.com

NAZWA / ADRES INWESTYCJI:

INWESTOR:

TYTUŁ RYSUNKU:
STOLARZ
SZAFA W SYPIALNI CÓRKI - RZUT, PRZEKRÓJ A-A


ZESPÓŁ PROJEKTOWY:
ARCH. WNĘTRZ JULITA ROSZCZAK

SKALA: 1:25/A3

DATA: 24.04.2021

NR.RYS: 45

C

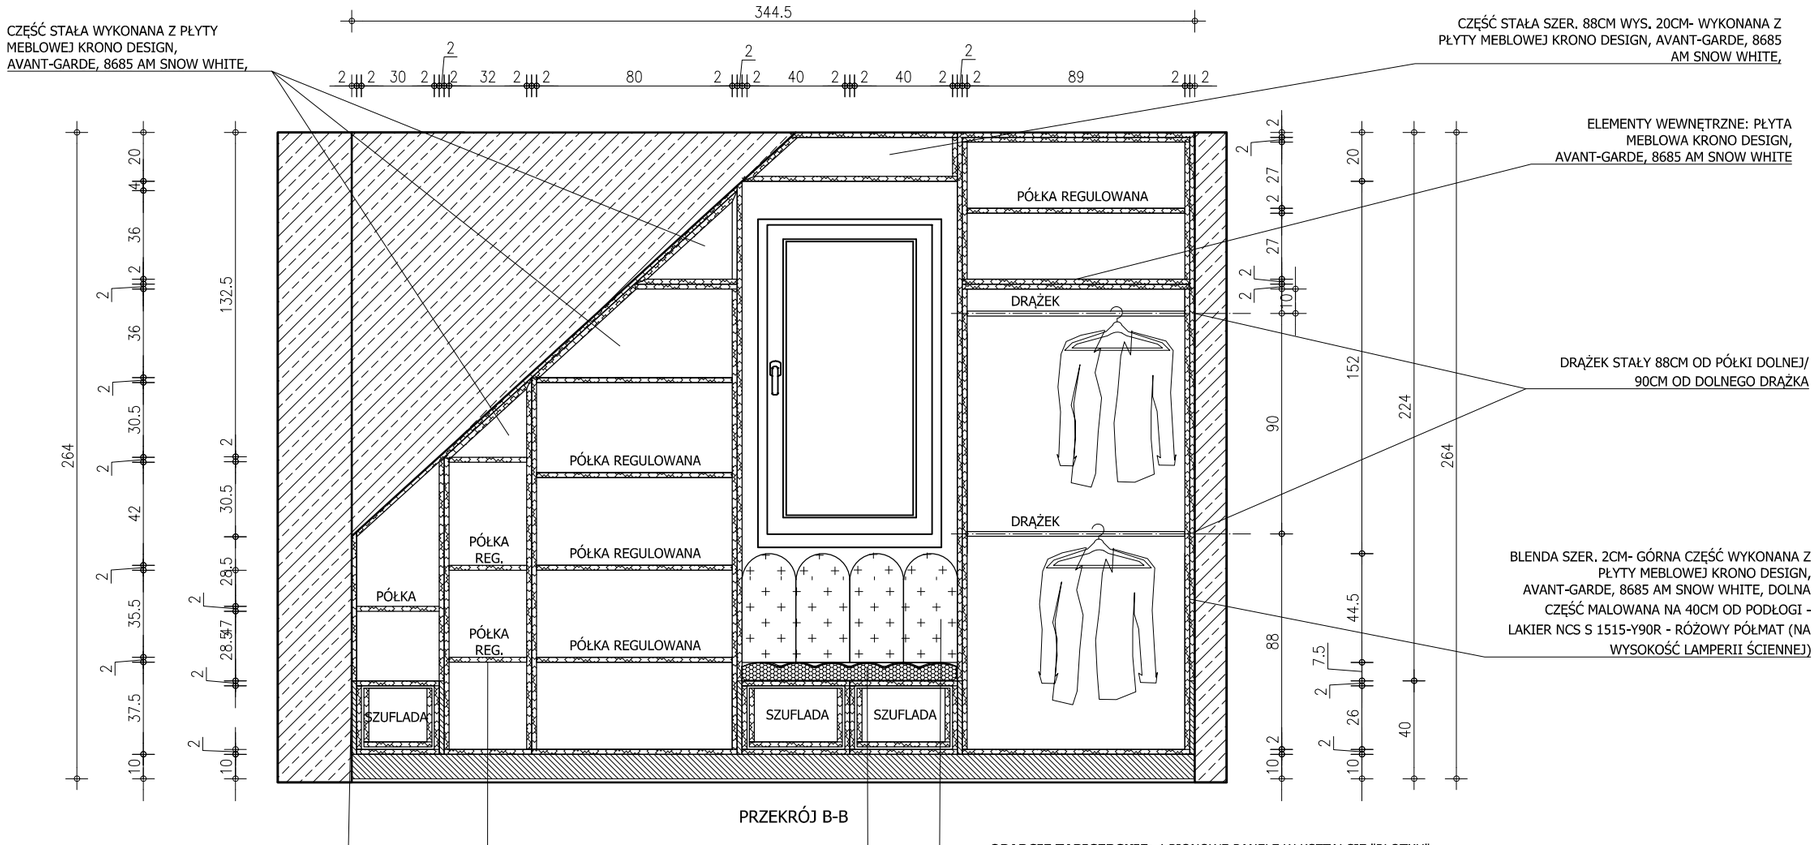

PRZEKRÓJ B-B

CZĘŚĆ STAŁA WYKONANA Z PŁYTY MEBLOWEJ KRONO DESIGN, AVANT-GARDE, 8685 AM SNOW WHITE,

CZĘŚĆ STAŁA SZER. 88CM WYS. 20CM- WYKONANA Z PŁYTY MEBLOWEJ KRONO DESIGN, AVANT-GARDE, 8685 AM SNOW WHITE,

ELEMENTY WEWNĘTRZNE: PŁYTA MEBLOWA KRONO DESIGN, AVANT-GARDE, 8685 AM SNOW WHITE

DRĄŻEK STAŁY 88CM OD PÓŁKI DOLNEJ/ 90CM OD DOLNEGO DRĄŻKA

BLENDA SZER. 2CM- GÓRNA CZĘŚĆ WYKONANA Z PŁYTY MEBLOWEJ KRONO DESIGN, AVANT-GARDE, 8685 AM SNOW WHITE, DOLNA CZĘŚĆ MALOWANA NA 40CM OD PODŁOGI - LAKIER NCS S 1515-Y90R - RÓŻOWY PÓŁMAT (NA WYSOKOŚĆ LAMPERII ŚCIENNEJ)

BLENDA SZER. 2CM- GÓRNA CZĘŚĆ WYKONANA Z PŁYTY MEBLOWEJ KRONO DESIGN, AVANT-GARDE, 8685 AM SNOW WHITE, DOLNA CZĘŚĆ MALOWANA NA 40CM OD PODŁOGI - LAKIER NCS S 1515-Y90R - RÓŻOWY PÓŁMAT (NA WYSOKOŚĆ LAMPERII ŚCIENNEJ)

PÓŁKI WYKONANE Z PŁYTY MEBLOWEJ KRONO DESIGN, AVANT-GARDE, 8685 AM SNOW WHITE,

OPARCIE TAPICERSKIE: 4 PIONOWE PANELE W KSZTAŁCIE "PŁOTKU". KLEJONE BEZPOŚREDNIO DO ŚCIANY. WYMIARY: 55X22X5CM. WYKOŃCZONE TKANINĄ TOP TEXTIL VENUS VELVET 2918 KOLOR RÓŻOWY.

PODUSZKA TAPICERSKA: PIKOWANA, GR. 7,5cm, TKANINA TAPICERSKA AMARA MYSTIC 250, GUZIKI TAPICEROWANE- UKŁAD PROSTOKĄTNY W ODLEGŁOŚCIACH WG RZUTU. MONTAŻ DO SIEDZISKA ZA POMOCĄ NAPÓW TKANINA TOP TEXTIL VENUS VELVET 2918 KOLOR RÓŻOWY. GUZIKI ZAGŁĘBIONE NA ~3cm, TAK BY FAŁDY PIKOWANIA ŁĄCZYŁY SIĘ. FAŁDY Z PRZESZYCIEM W KSZTAŁCIE WAŁKA.

SZAFA W POKOJU CÓRKI

GŁ.60m, SZER. 344,5cm, WYS. NA WYSOKOŚĆ POMIESZCZENIA

FRONTY SZAFEK: GÓRNA CZĘŚĆ - GŁADKIE, WYKONANE Z PŁYTY MEBLOWEJ KRONO DESIGN, AVANT-GARDE, 8685 AM SNOW WHITE, WYMIARY WG WIDOKÓW ZABUDOWY, 5 SZT.

FRONTY SZUFLAD/DOLNA CZĘŚĆ: PŁYTA MEBLOWA LAKIER NCS S 1515-Y90R - RÓŻOWY PÓŁMAT, WYMIARY WG WIDOKÓW ZABUDOWY, 7 SZT.

PÓŁKI, PLECY SZAFKI, WSZYSTKIE ELEMENTY KONSTRUKCYJNE-NIEWIDOCZNE SZAFEK- PŁYTA MEBLOWA KRONO DESIGN, AVANT-GARDE, 8685 AM SNOW WHITE

COKÓŁ: WYSOKOŚĆ 10CM, PŁYTA MEBLOWA LAKIER NCS S 1515-Y90R - RÓŻOWY PÓŁMAT, COFNIĘTY WZGLĘDEM FRONTÓW O 2 CM

OTWIERANIE FRONTÓW:
UCHWYT WYKONANY Z PŁYTY MEBLOWEJ LAKIER NCS S 1515-Y90R - RÓŻOWY PÓŁMAT
GÓRNE FRONTY/3 SZUFLADY OTWIERANE NA PUSH PULL

BLENDY- GÓRNA CZĘŚĆ WYKONANA Z PŁYTY MEBLOWEJ KRONO DESIGN, AVANT-GARDE, 8685 AM SNOW WHITE, DOLNA CZĘŚĆ MALOWANA NA 40CM OD PODŁOGI - LAKIER NCS S 1515-Y90R - RÓŻOWY PÓŁMAT (NA WYSOKOŚĆ LAMPERII ŚCIENNEJ)

AKCESORIA DODATKOWE:
WSZYSTKIE SZUFLADY ZE SPOWALNIACZEM
DRĄŻKI W SZAFIE KOLOR BIAŁY MAT

PODUSZKA TAPICERSKA: PIKOWANA, GR. 7,5cm, TKANINA TAPICERSKA AMARA MYSTIC 250, GUZIKI TAPICEROWANE- UKŁAD PROSTOKĄTNY W ODLEGŁOŚCIACH WG RZUTU. MONTAŻ DO SIEDZISKA ZA POMOCĄ NAPÓW TKANINA TOP TEXTIL VENUS VELVET 2918 KOLOR RÓŻOWY.
GUZIKI ZAGŁĘBIONE NA ~3cm, TAK BY FAŁDY PIKOWANIA ŁĄCZYŁY SIĘ. FAŁDY Z PRZESZYCIEM W KSZTAŁCIE WAŁKA.

OPARCIE TAPICERSKIE: 4 PIONOWE PANELE W KSZTAŁCIE "PŁOTKU". KLEJONE BEZPOŚREDNIO DO ŚCIANY. WYMIARY: 55X22X5CM. WYKOŃCZONE TKANINĄ TOP TEXTIL VENUS VELVET 2918 KOLOR RÓŻOWY.


UWAGA! WYMIARY GABARYTOWE SZAFKI PODANE SĄ BEZ TOLARANCJI

UWAGA! ZAKUP OKUĆ, PROWADNIC, ZAWIASÓW, GAŁEK DO FRONTÓW-STOLARZ

UWAGA! PRZED WYKONANIEM ZABUDÓW MEBLOWYCH-WSZYSTKIE POTRZEBNE WYMIARY POBRAĆ Z BUDOWY!

LEGENDA

- ŚCIANY ISTNIEJĄCE
- PŁYTA MEBLOWA KRONO DESIGN, AVANT-GARDE, 8685 AM SNOW WHITE - PRZEKRÓJ/WIDOK
- PŁYTA MEBLOWA LAKIER NCS S 1515-Y90R - RÓŻOWY PÓŁMAT - PRZEKRÓJ/WIDOK
- TOP TEXTIL VENUS VELVET 2918 - PRZEKRÓJ/WIDOK

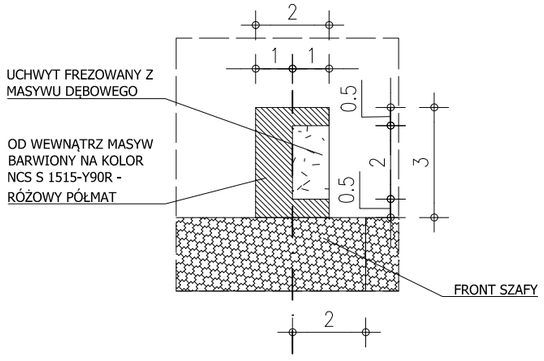


UCHWYT FREZOWANY Z MASYWU DĘBOWEGO

OD WEWNĄTRZ MASYW BARWIONY NA KOLOR NCS S 1515-Y90R - RÓŻOWY PÓŁMAT

FRONT SZAFY

UCHWYT PRZEKRÓJ

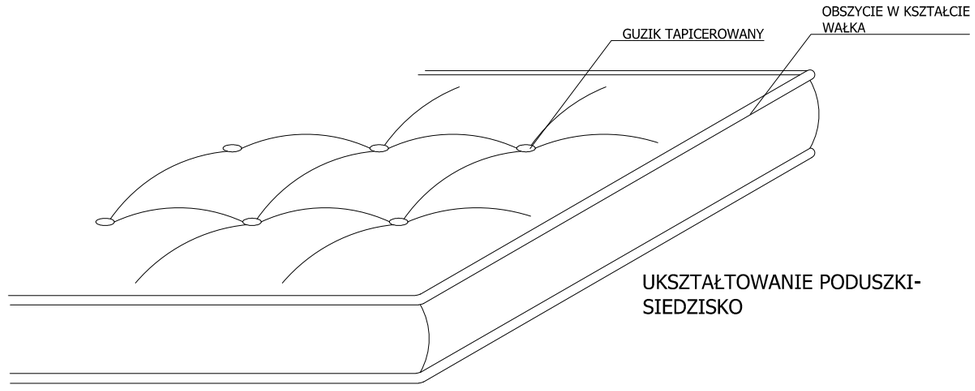

UKSZTAŁTOWANIE PODUSZKI-SIEDZISKO

PUROSE

PRACOWNIA PROJEKTOWA
PUROSE JULITA ROSZCZAK
www.purose.pl
pracownia.purose@gmail.com

NAZWA / ADRES INWESTYCJI:

INWESTOR:

TYTUŁ RYSUNKU:
STOLARZ
SZAFA W SYPIALNI CÓRKI -PRZEKRÓJ B-B,DETALE


ZESPÓŁ PROJEKTOWY:
ARCH. WNĘTRZ JULITA ROSZCZAK

SKALA: 1:25/A3

DATA: 24.04.2021

NR.RYS: 46

C

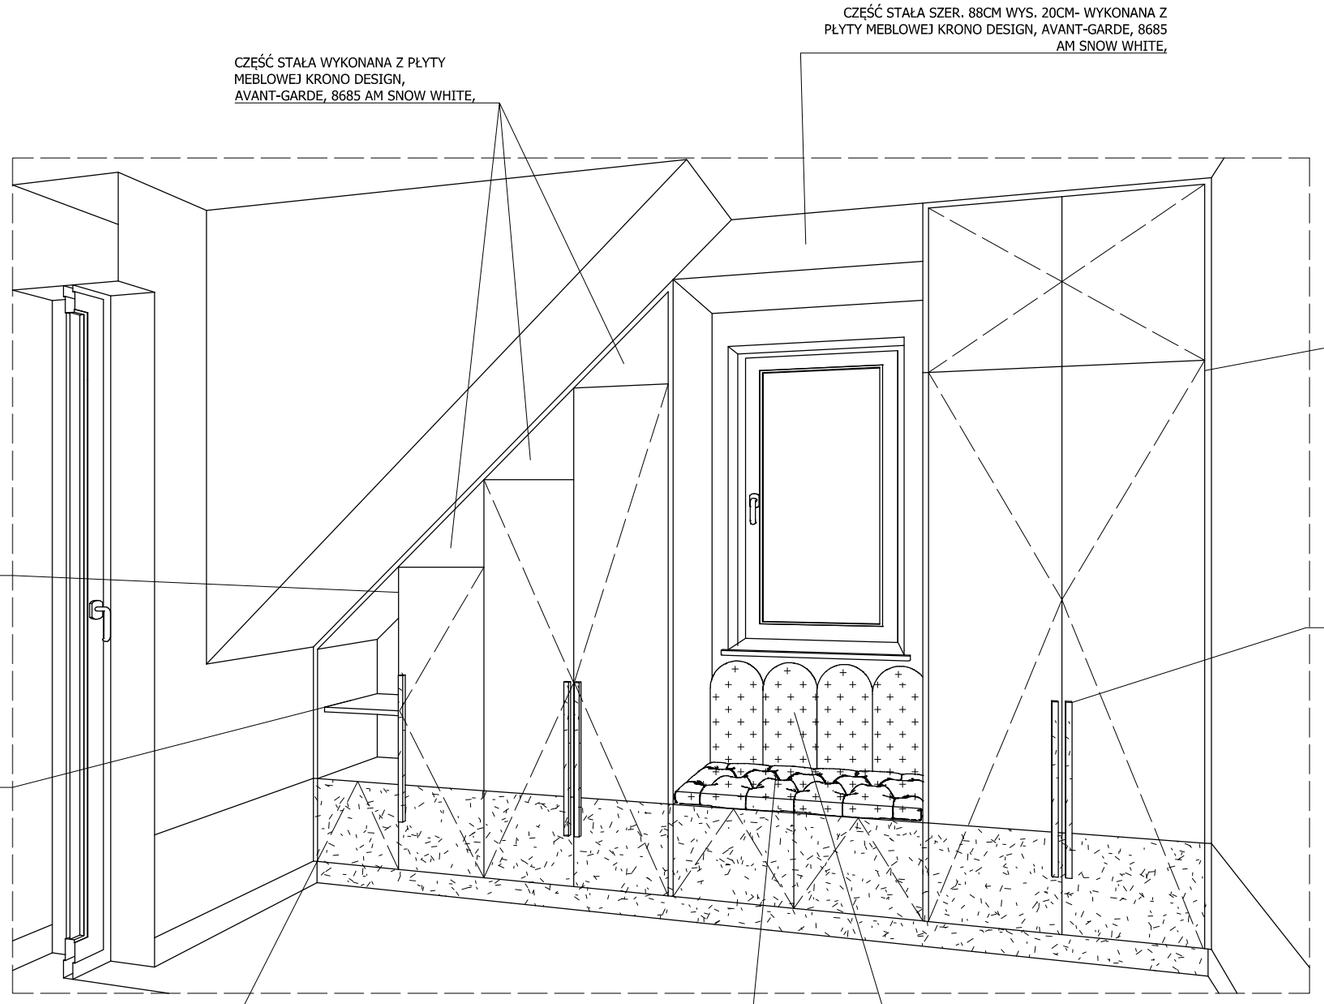

SZAFA W POKOJU CÓRKI

GŁ.60m, SZER. 344,5cm, WYS. NA WYSOKOŚĆ POMIESZCZENIA

FRONTY SZAFEK: GÓRNA CZĘŚĆ - GŁADKIE, WYKONANE Z PŁYTY MEBLOWEJ KRONO DESIGN, AVANT-GARDE, 8685 AM SNOW WHITE, WYMIARY WG WIDOKÓW ZABUDOWY, 5 SZT.

FRONTY SZUFLAD/DOLNA CZĘŚĆ: PŁYTA MEBLOWA LAKIER NCS S 1515-Y90R - RÓŻOWY PÓŁMAT, WYMIARY WG WIDOKÓW ZABUDOWY, 7 SZT.

PÓŁKI, PLECY SZAFKI, WSZYSTKIE ELEMENTY KONSTRUKCYJNE-NIEWIDOCZNE SZAFEK- PŁYTA MEBLOWA KRONO DESIGN, AVANT-GARDE, 8685 AM SNOW WHITE

COKÓŁ: WYSOKOŚĆ 10CM, PŁYTA MEBLOWA LAKIER NCS S 1515-Y90R - RÓŻOWY PÓŁMAT, COFNIĘTY WZGLĘDEM FRONTÓW O 2 CM

OTWIERANIE FRONTÓW:
UCHWYT WYKONANY Z PŁYTY MEBLOWEJ LAKIER NCS S 1515-Y90R - RÓŻOWY PÓŁMAT
GÓRNE FRONTY/3 SZUFLADY OTWIERANE NA PUSH PULL

BLENDY- GÓRNA CZĘŚĆ WYKONANA Z PŁYTY MEBLOWEJ KRONO DESIGN, AVANT-GARDE, 8685 AM SNOW WHITE, DOLNA CZĘŚĆ MALOWANA NA 40CM OD PODŁOGI - LAKIER NCS S 1515-Y90R - RÓŻOWY PÓŁMAT (NA WYSOKOŚĆ LAMPERII ŚCIENNEJ)

AKCESORIA DODATKOWE:
WSZYSTKIE SZUFLADY ZE SPOWALNIACZEM
DRĄŻKI W SZAFIE KOLOR BIAŁY MAT

PODUSZKA TAPICERSKA: PIKOWANA, GR. 7,5cm, TKANINA TAPICERSKA AMARA MYSTIC 250, GUZIKI TAPICEROWANE- UKŁAD PROSTOKĄTNY W ODLEGŁOŚCIACH WG RZUTU. MONTAŻ DO SIEDZISKA ZA POMOCĄ NAPÓW TKANINA TOP TEXTIL VENUS VELVET 2918 KOLOR RÓŻOWY.
GUZIKI ZAGŁĘBIONE NA ~3cm, TAK BY FAŁDY PIKOWANIA ŁĄCZYŁY SIĘ. FAŁDY Z PRZESZYCIEM W KSZTAŁCIE WAŁKA.

OPARCIE TAPICERSKIE: 4 PIONOWE PANELE W KSZTAŁCIE "PŁOTKU". KLEJONE BEZPOŚREDNIO DO ŚCIANY. WYMIARY: 55X22X5CM. WYKOŃCZONE TKANINĄ TOP TEXTIL VENUS VELVET 2918 KOLOR RÓŻOWY.

UWAGA! WYMIARY GABARYTOWE SZAFKI PODANE SĄ BEZ TOLARANCJI

UWAGA! ZAKUP OKUĆ, PROWADNIC, ZAWIASÓW, GAŁEK DO FRONTÓW-STOLARZ

UWAGA! PRZED WYKONANIEM ZABUDÓW MEBLOWYCH-WSZYSTKIE POTRZEBNE WYMIARY POBRAĆ Z BUDOWY!

LEGENDA

- ŚCIANY ISTNIEJĄCE
- PŁYTA MEBLOWA KRONO DESIGN, AVANT-GARDE, 8685 AM SNOW WHITE - PRZEKRÓJ/WIDOK
- PŁYTA MEBLOWA LAKIER NCS S 1515-Y90R - RÓŻOWY PÓŁMAT - PRZEKRÓJ/WIDOK
- TOP TEXTIL VENUS VELVET 2918 - PRZEKRÓJ/WIDOK

PUROSE

PRACOWNIA PROJEKTOWA
PUROSE JULITA ROSZCZAK
www.purose.pl
pracownia.purose@gmail.com

NAZWA / ADRES INWESTYCJI:

INWESTOR:


TYTUŁ RYSUNKU:
STOLARZ
SZAFA W SYPIALNI CÓRKI -AKSONOMETRIA


ZESPÓŁ PROJEKTOWY:
ARCH. WNĘTRZ JULITA ROSZCZAK

SKALA: 1:25/A3

DATA: 24.04.2021

NR.RYS: 47

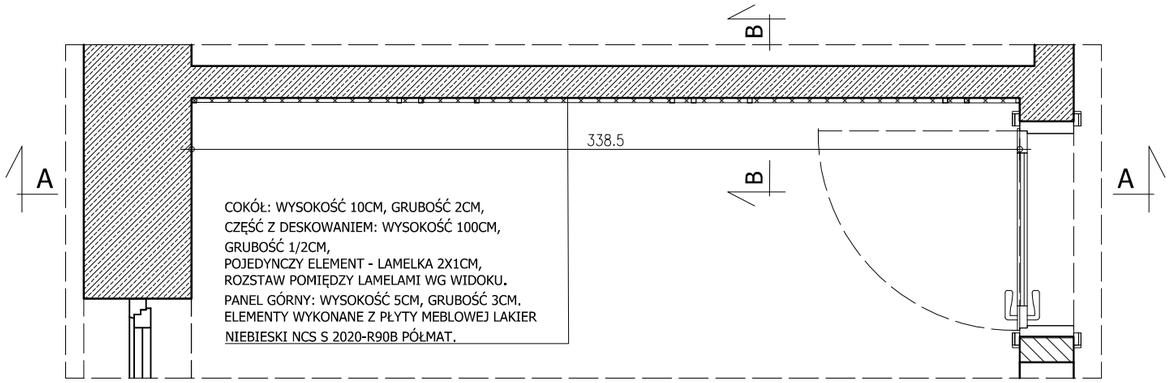

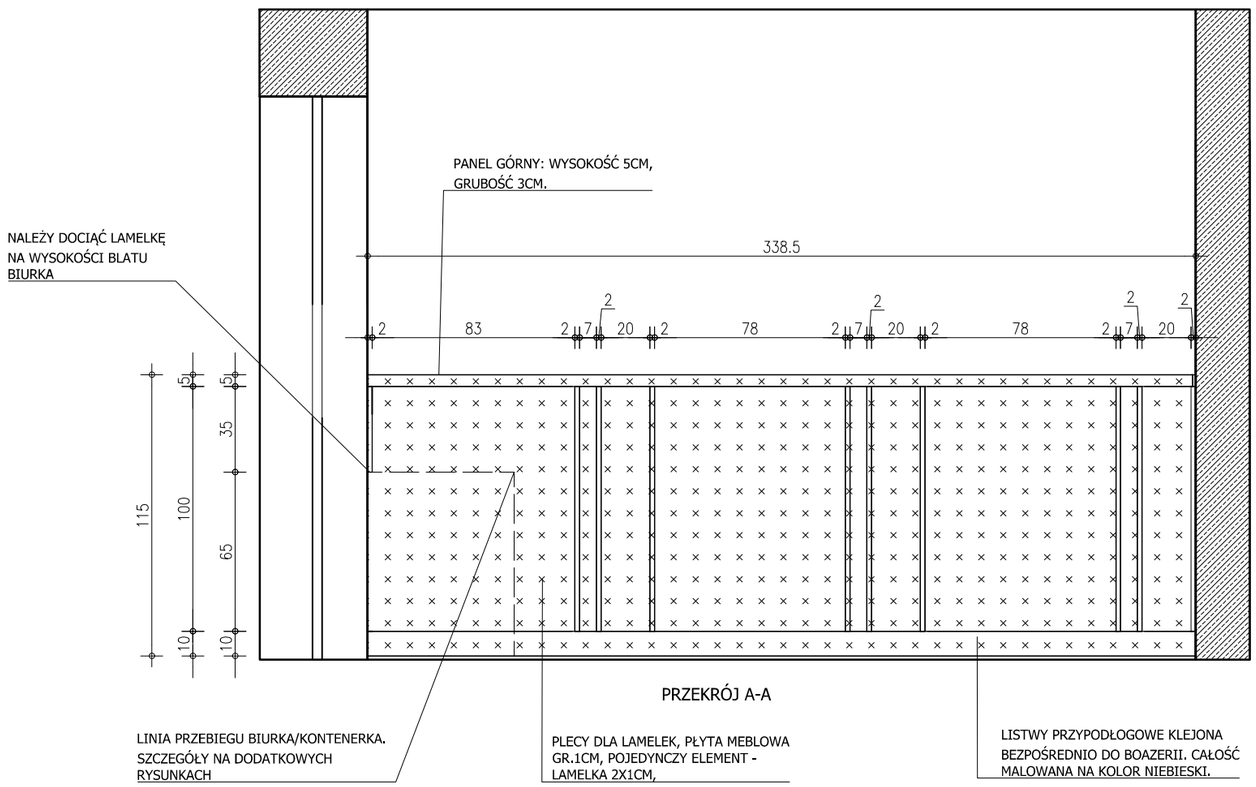

PRZEKRÓJ A-A

A

BOAZERIA W SYPIALNI CHŁOPCA WYSOKOŚĆ 115CM, GRUBOŚĆ 3/2CM,

COKÓŁ: WYSOKOŚĆ 10CM, GRUBOŚĆ 2CM,
CZĘŚĆ Z DESKOWANIEM: WYSOKOŚĆ 100CM, GRUBOŚĆ 1/2CM,
POJEDYNCZY ELEMENT - LAMELKA 2X1CM, ROZSTAW POMIĘDZY LAMELAMI WG WIDOKU.
PANEL GÓRNY: WYSOKOŚĆ 5CM, GRUBOŚĆ 3CM.
ELEMENTY WYKONANE Z PŁYTY MEBLOWEJ LAKIER NIEBIESKI NCS S 2020-R90B PÓŁMAT.


UWAGA! WYMIARY GABARYTOWE MEBLA PODANE SĄ BEZ TOLARANCJI

UWAGA! PRZED WYKONANIEM ZABUDÓW MEBLOWYCH -WSZYSTKIE POTRZEBNE WYMIARY POBRAĆ Z BUDOWY!

LEGENDA

ŚCIANY ISTNIEJĄCE

PŁYTA MEBLOWA LAKIER NIEBIESKI NCS S 2020-R90B PÓŁMAT - PRZEKÓJ/WIDOK

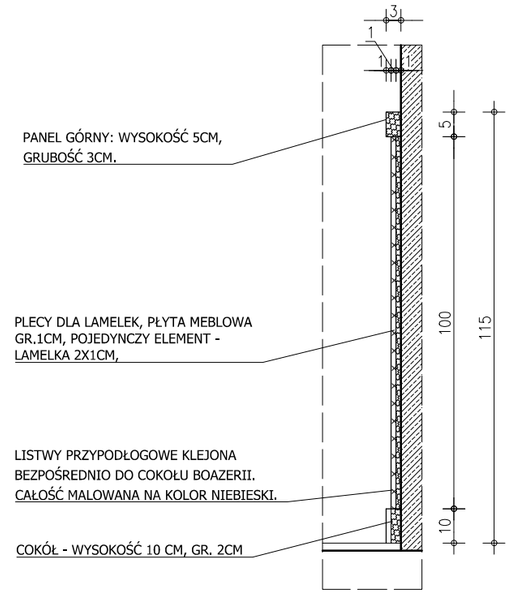

SCHEMAT BOAZERII - PRZEKRÓJ B-B - POZA SKALĄ

PUROSE

PRACOWNIA PROJEKTOWA
PUROSE JULITA ROSZCZAK
www.purose.pl
pracownia.purose@gmail.com

NAZWA / ADRES INWESTYCJI:

INWESTOR:

TYTUŁ RYSUNKU:
STOLARZ
POKÓJ CHŁOPCA BOAZERIA-RZUT,PRZEKRÓJ,DETAL


ZESPÓŁ PROJEKTOWY:
ARCH. WNĘTRZ JULITA ROSZCZAK

SKALA: 1:25/A3

DATA: 24.04.2021

NR.RYS: 48

A

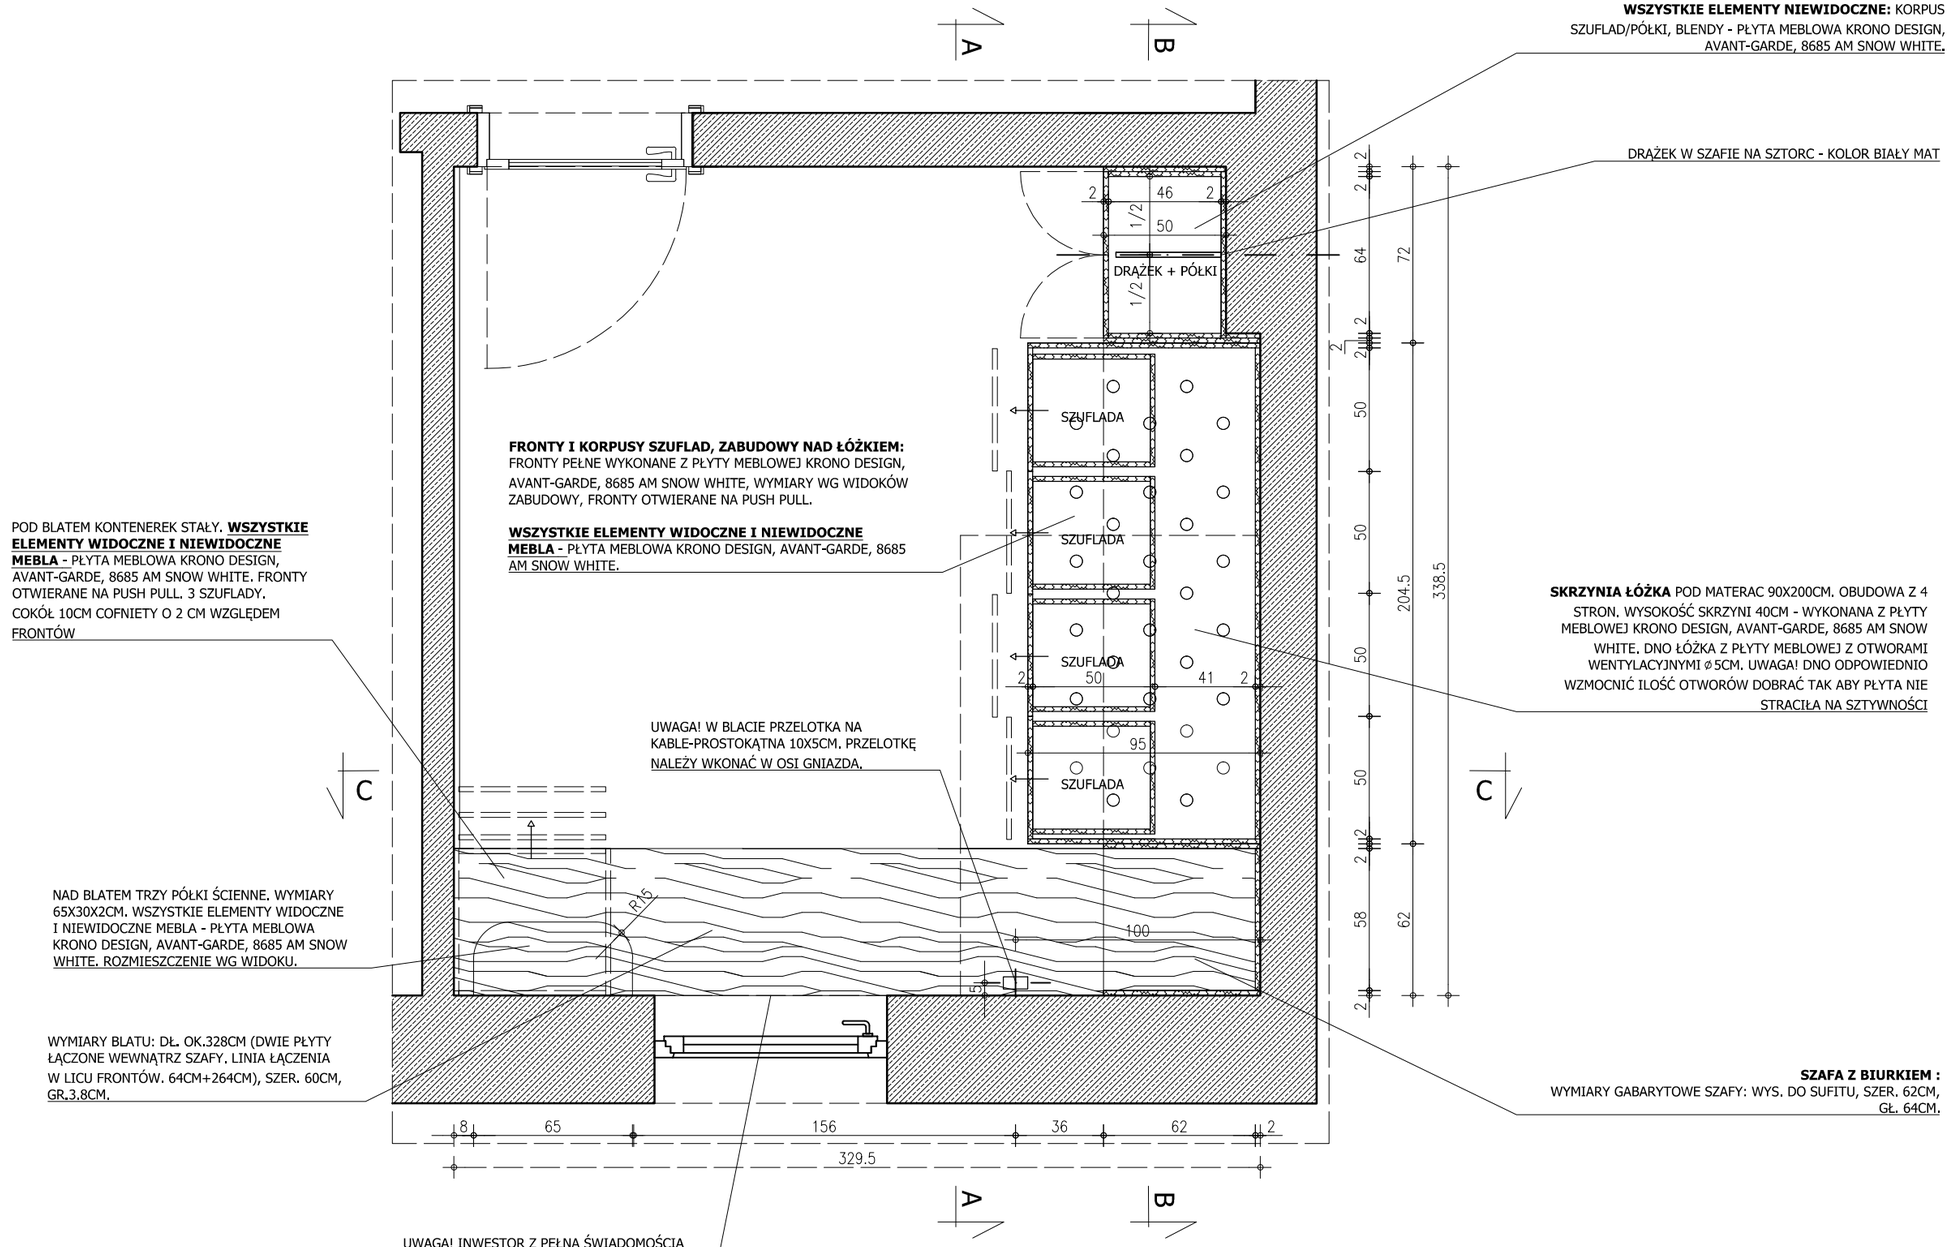

FRONTY SZAFEK: 2 FRONTY GŁADKIE. WYMIARY WG WIDOKÓW ZABUDOWY, WYKONANA Z PŁYTY MEBLOWEJ KRONO DESIGN, AVANT-GARDE, 8685 AM SNOW WHITE, CZĘŚĆ DOLNA LAKIER NIEBIESKI NCS S 2020-R90B PÓŁMAT. UCHWYT
WSZYSTKIE ELEMENTY NIEWIDOCZNE: KORPUS SZUFLAD/PÓŁKI, BLENDY - PŁYTA MEBLOWA KRONO DESIGN, AVANT-GARDE, 8685 AM SNOW WHITE.

DRĄŻEK W SZAFIE NA SZTORC - KOLOR BIAŁY MAT

FRONTY I KORPUSY SZUFLAD, ZABUDOWY NAD ŁÓŻKIEM:
FRONTY PEŁNE WYKONANE Z PŁYTY MEBLOWEJ KRONO DESIGN, AVANT-GARDE, 8685 AM SNOW WHITE, WYMIARY WG WIDOKÓW ZABUDOWY, FRONTY OTWIERANE NA PUSH PULL.

WSZYSTKIE ELEMENTY WIDOCZNE I NIEWIDOCZNE MEBLA - PŁYTA MEBLOWA KRONO DESIGN, AVANT-GARDE, 8685 AM SNOW WHITE.

POD BLATEM KONTENEREK STAŁY. **WSZYSTKIE ELEMENTY WIDOCZNE I NIEWIDOCZNE MEBLA** - PŁYTA MEBLOWA KRONO DESIGN, AVANT-GARDE, 8685 AM SNOW WHITE. FRONTY OTWIERANE NA PUSH PULL. 3 SZUFLADY.
COKÓŁ 10CM COFNIETY O 2 CM WZGLĘDEM FRONTÓW

UWAGA! W BLACIE PRZELOTKA NA KABLE-PROSTOKĄTNA 10X5CM. PRZELOTKĘ NALEŻY WKONAĆ W OSI GNIAZDA.

NAD BLATEM TRZY PÓŁKI ŚCIENNE. WYMIARY 65X30X2CM. WSZYSTKIE ELEMENTY WIDOCZNE I NIEWIDOCZNE MEBLA - PŁYTA MEBLOWA KRONO DESIGN, AVANT-GARDE, 8685 AM SNOW WHITE. ROZMIESZCZENIE WG WIDOKU.

WYMIARY BLATU: DŁ. OK.328CM (DWIE PŁYTY ŁĄCZONE WEWNĄTRZ SZAFY. LINIA ŁĄCZENIA W LICU FRONTÓW. 64CM+264CM), SZER. 60CM, GR.3.8CM.

UWAGA! INWESTOR Z PEŁNĄ ŚWIADOMOŚCIĄ DECYDUJE SIĘ NA MONTAŻ BLATU, KTÓRY UNIEMOŻLIWI W PEŁNI OTWARCIE SKRZYDŁA OKIENNEGO.

SKRZYNIA ŁÓŻKA POD MATERAC 90X200CM. OBUDOWA Z 4 STRON. WYSOKOŚĆ SKRZYNI 40CM - WYKONANA Z PŁYTY MEBLOWEJ KRONO DESIGN, AVANT-GARDE, 8685 AM SNOW WHITE. DNO ŁÓŻKA Z PŁYTY MEBLOWEJ Z OTWORAMI WENTYLACYJNYMI ⌀5CM. UWAGA! DNO ODPOWIEDNIO WZMOCNIĆ ILOŚĆ OTWORÓW DOBRAĆ TAK ABY PŁYTA NIE STRACIŁA NA SZTYWNOŚCI

SZAFA Z BIURKIEM :
WYMIARY GABARYTOWE SZAFY: WYS. DO SUFITU, SZER. 62CM, GŁ. 64CM.

ŁÓŻKO W SYPIALNI CHŁOPCA - GŁ.94CM, SZER. 204CM, WYS. 40CM (50CM Z MATERACEM). POWYŻEJ ZABUDOWA Z FRONTEM OTWIERANYM.

SKRZYNIA ŁÓŻKA POD MATERAC 90X200CM. OBUDOWA Z 4 STRON. WYSOKOŚĆ SKRZYNI 40CM - WYKONANA Z PŁYTY MEBLOWEJ KRONO DESIGN, AVANT-GARDE, 8685 AM SNOW WHITE. DNO ŁÓŻKA Z PŁYTY MEBLOWEJ Z OTWORAMI WENTYLACYJNYMI ⌀5CM. UWAGA! DNO ODPOWIEDNIO WZMOCNIĆ ILOŚĆ OTWORÓW DOBRAĆ TAK ABY PŁYTA NIE STRACIŁA NA SZTYWNOŚCI

FRONTY I KORPUSY SZUFLAD, ZABUDOWY NAD ŁÓŻKIEM:
FRONTY PEŁNE WYKONANE Z PŁYTY MEBLOWEJ KRONO DESIGN, AVANT-GARDE, 8685 AM SNOW WHITE, WYMIARY WG WIDOKÓW ZABUDOWY, FRONTY OTWIERANE NA PUSH PULL.

WSZYSTKIE ELEMENTY WIDOCZNE I NIEWIDOCZNE MEBLA - PŁYTA MEBLOWA KRONO DESIGN, AVANT-GARDE, 8685 AM SNOW WHITE.

SZAFA Z BIURKIEM :
WYMIARY GABARYTOWE SZAFY: WYS. DO SUFITU, SZER. 62CM, GŁ. 64CM.
WYMIARY BLATU: DŁ. OK.328CM (DWIE PŁYTY ŁĄCZONE WEWNĄTRZ SZAFY. LINIA ŁĄCZENIA W LICU FRONTÓW. 64CM+264CM), SZER. 60CM, GR.3.8CM.

ELEMENTY KONSTRUKCYJNE-NIEWIDOCZNE SZAFEK, PÓŁKI, KORPUSY SZUFLAD, BLENDY, KONTENEREK WYKONANE Z PŁYTY MEBLOWEJ KRONO DESIGN, AVANT-GARDE, 8685 AM SNOW WHITE.
BLAT ROBOCZY KRONO SPAN 5527 SN FP STONE OAK 410CM UWAGA! W BLACIE PRZELOTKA NA KABLE-PROSTOKĄTNA 10X5CM.

SZAFA W SYPIALNI DZIECI GŁ.50CM, SZER. 72CM, WYS. DO SUFITU

FRONTY SZAFEK: 2 FRONTY GŁADKIE. WYMIARY WG WIDOKÓW ZABUDOWY, WYKONANA Z PŁYTY MEBLOWEJ KRONO DESIGN, AVANT-GARDE, 8685 AM SNOW WHITE, CZĘŚĆ DOLNA LAKIER NIEBIESKI NCS S 2020-R90B PÓŁMAT. UCHWYT FREZOWANY SZCZEGÓŁY WG DETALU.

COKÓŁ: WYSOKOŚĆ 10CM, PŁYTA MEBLOWA LAKIER NCS S NIEBIESKI NCS S 2020-R90B PÓŁMAT, COFNIĘTY WZGLĘDEM FRONTÓW O 2 CM

WSZYSTKIE ELEMENTY NIEWIDOCZNE: KORPUS SZUFLAD/PÓŁKI, BLENDY - PŁYTA MEBLOWA KRONO DESIGN, AVANT-GARDE, 8685 AM SNOW WHITE.

DRĄŻEK W SZAFIE - KOLOR BIAŁY MAT

AKCESORIA DODATKOWE:
WSZYSTKIE SZUFLADY ZE SPOWALNIACZEM

UWAGA! WYMIARY GABARYTOWE MEBLA PODANE SĄ BEZ TOLARANCJI

UWAGA! ZAKUP OKUĆ, PROWADNIC, DRĄŻKÓW -STOLARZ

UWAGA! PRZED WYKONANIEM ZABUDÓW MEBLOWYCH -WSZYSTKIE POTRZEBNE WYMIARY POBRAĆ Z BUDOWY!

LEGENDA

- ŚCIANY ISTNIEJĄCE
- PŁYTA MEBLOWA KRONO DESIGN, AVANT-GARDE, 8685 AM SNOW WHITE - PRZEKRÓJ/WIDOK
- PŁYTA MEBLOWA LAKIER NIEBIESKI NCS S 2020-R90B PÓŁMAT - PRZEKRÓJ/WIDOK
- BLAT KRONO SPAN 5527 SN FP STONE OAK - PRZEKRÓJ/WIDOK

PUROSE

PRACOWNIA PROJEKTOWA
PUROSE JULITA ROSZCZAK
www.purose.pl
pracownia.purose@gmail.com

NAZWA / ADRES INWESTYCJI:

INWESTOR:

TYTUŁ RYSUNKU:
STOLARZ
POKÓJ CHŁOPCA ZABUDOWA-RZUT


ZESPÓŁ PROJEKTOWY:
ARCH. WNĘTRZ JULITA ROSZCZAK

SKALA: 1:25/A3

DATA: 24.04.2021

NR.RYS: 49

A

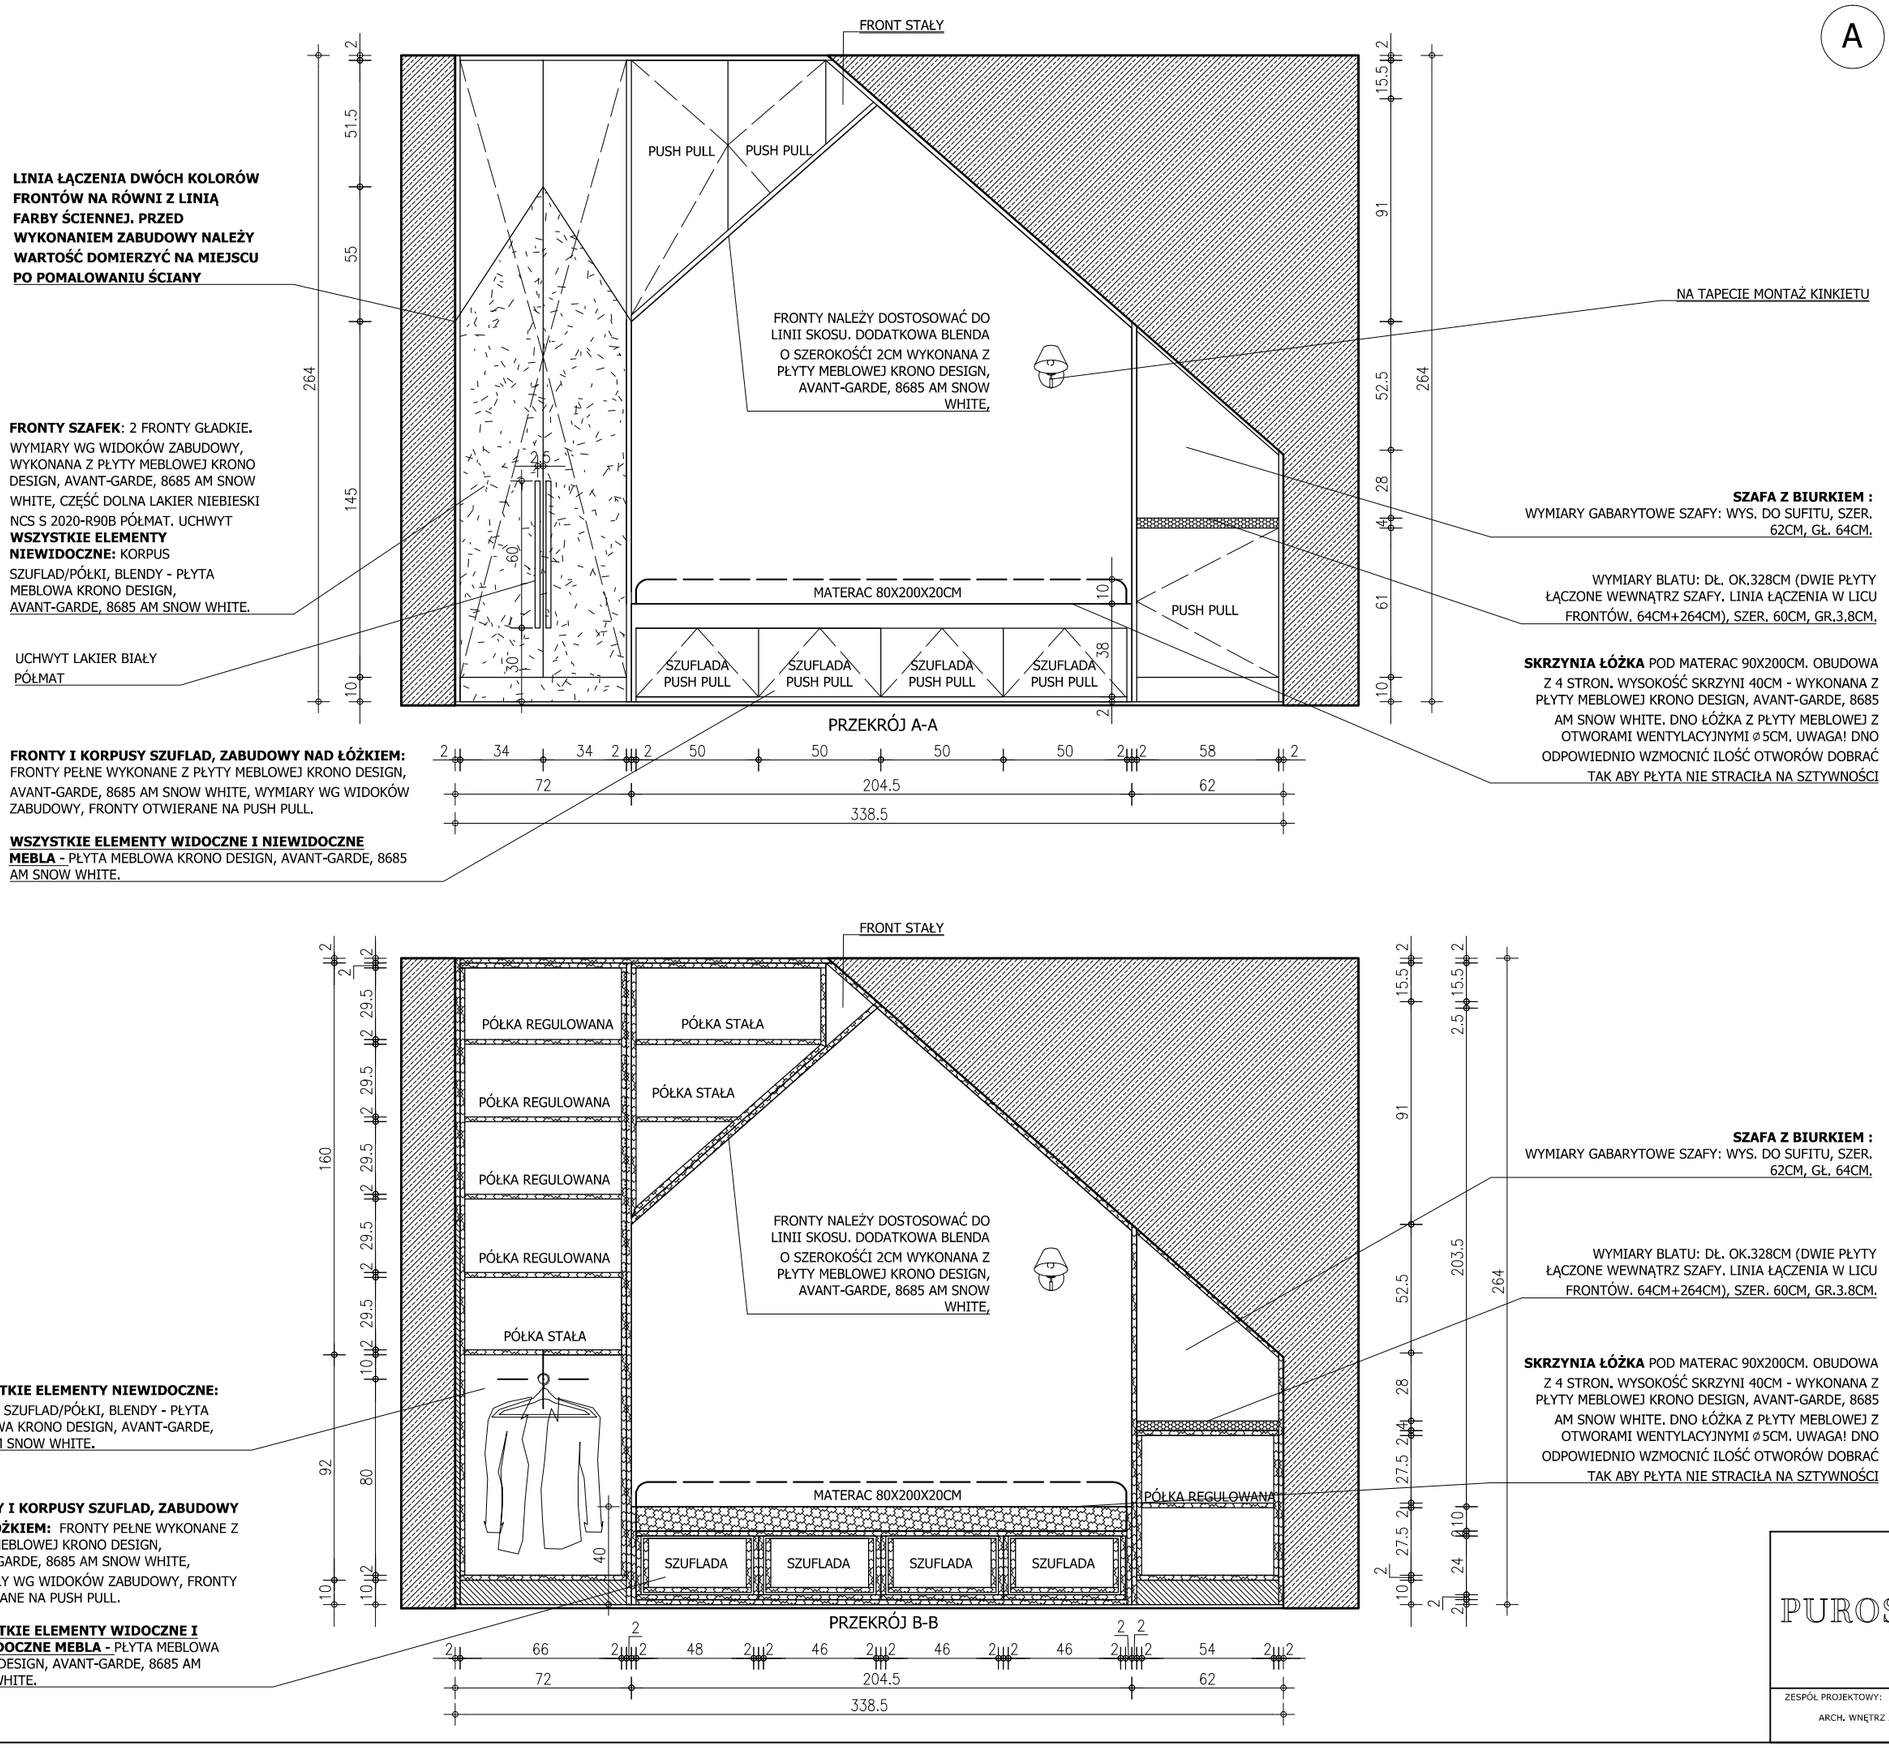

LINIA ŁĄCZENIA DWÓCH KOLORÓW FRONTÓW NA RÓWNI Z LINIĄ FARBY ŚCIENNEJ. PRZED WYKONANIEM ZABUDOWY NALEŻY WARTOŚĆ DOMIERZYĆ NA MIEJSCU PO POMALOWANIU ŚCIANY

FRONTY SZAFEK: 2 FRONTY GŁADKIE. WYMIARY WG WIDOKÓW ZABUDOWY, WYKONANA Z PŁYTY MEBLOWEJ KRONO DESIGN, AVANT-GARDE, 8685 AM SNOW WHITE, CZĘŚĆ DOLNA LAKIER NIEBIESKI NCS S 2020-R90B PÓŁMAT. UCHWYT
WSZYSTKIE ELEMENTY NIEWIDOCZNE: KORPUS SZUFLAD/PÓŁKI, BLENDY - PŁYTA MEBLOWA KRONO DESIGN, AVANT-GARDE, 8685 AM SNOW WHITE.

UCHWYT LAKIER BIAŁY PÓŁMAT

FRONTY I KORPUSY SZUFLAD, ZABUDOWY NAD ŁÓŻKIEM: FRONTY PEŁNE WYKONANE Z PŁYTY MEBLOWEJ KRONO DESIGN, AVANT-GARDE, 8685 AM SNOW WHITE, WYMIARY WG WIDOKÓW ZABUDOWY, FRONTY OTWIERANE NA PUSH PULL.

WSZYSTKIE ELEMENTY WIDOCZNE I NIEWIDOCZNE MEBLA - PŁYTA MEBLOWA KRONO DESIGN, AVANT-GARDE, 8685 AM SNOW WHITE.

NA TAPECIE MONTAŻ KINKIETU

SZAFA Z BIURKIEM :
WYMIARY GABARYTOWE SZAFY: WYS. DO SUFITU, SZER. 62CM, GŁ. 64CM.

WYMIARY BLATU: DŁ. OK.328CM (DWIE PŁYTY ŁĄCZONE WEWNĄTRZ SZAFY. LINIA ŁĄCZENIA W LICU FRONTÓW. 64CM+264CM), SZER. 60CM, GR.3.8CM.

SKRZYNIA ŁÓŻKA POD MATERAC 90X200CM. OBUDOWA Z 4 STRON. WYSOKOŚĆ SKRZYNI 40CM - WYKONANA Z PŁYTY MEBLOWEJ KRONO DESIGN, AVANT-GARDE, 8685 AM SNOW WHITE. DNO ŁÓŻKA Z PŁYTY MEBLOWEJ Z OTWORAMI WENTYLACYJNYMI ⌀5CM. UWAGA! DNO ODPOWIEDNIO WZMOCNIĆ ILOŚĆ OTWORÓW DOBRAĆ TAK ABY PŁYTA NIE STRACIŁA NA SZTYWNOŚCI

SZAFA Z BIURKIEM :
WYMIARY GABARYTOWE SZAFY: WYS. DO SUFITU, SZER. 62CM, GŁ. 64CM.

WYMIARY BLATU: DŁ. OK.328CM (DWIE PŁYTY ŁĄCZONE WEWNĄTRZ SZAFY. LINIA ŁĄCZENIA W LICU FRONTÓW. 64CM+264CM), SZER. 60CM, GR.3.8CM.

SKRZYNIA ŁÓŻKA POD MATERAC 90X200CM. OBUDOWA Z 4 STRON. WYSOKOŚĆ SKRZYNI 40CM - WYKONANA Z PŁYTY MEBLOWEJ KRONO DESIGN, AVANT-GARDE, 8685 AM SNOW WHITE. DNO ŁÓŻKA Z PŁYTY MEBLOWEJ Z OTWORAMI WENTYLACYJNYMI ⌀5CM. UWAGA! DNO ODPOWIEDNIO WZMOCNIĆ ILOŚĆ OTWORÓW DOBRAĆ TAK ABY PŁYTA NIE STRACIŁA NA SZTYWNOŚCI

WSZYSTKIE ELEMENTY NIEWIDOCZNE: KORPUS SZUFLAD/PÓŁKI, BLENDY - PŁYTA MEBLOWA KRONO DESIGN, AVANT-GARDE, 8685 AM SNOW WHITE.

FRONTY I KORPUSY SZUFLAD, ZABUDOWY NAD ŁÓŻKIEM: FRONTY PEŁNE WYKONANE Z PŁYTY MEBLOWEJ KRONO DESIGN, AVANT-GARDE, 8685 AM SNOW WHITE, WYMIARY WG WIDOKÓW ZABUDOWY, FRONTY OTWIERANE NA PUSH PULL.

WSZYSTKIE ELEMENTY WIDOCZNE I NIEWIDOCZNE MEBLA - PŁYTA MEBLOWA KRONO DESIGN, AVANT-GARDE, 8685 AM SNOW WHITE.

ŁÓŻKO W SYPIALNI CHŁOPCA - GŁ.94CM, SZER. 204CM, WYS. 40CM (50CM Z MATERACEM). POWYŻEJ ZABUDOWA Z FRONTEM OTWIERANYM.

SKRZYNIA ŁÓŻKA POD MATERAC 90X200CM. OBUDOWA Z 4 STRON. WYSOKOŚĆ SKRZYNI 40CM - WYKONANA Z PŁYTY MEBLOWEJ KRONO DESIGN, AVANT-GARDE, 8685 AM SNOW WHITE. DNO ŁÓŻKA Z PŁYTY MEBLOWEJ Z OTWORAMI WENTYLACYJNYMI ⌀5CM. UWAGA! DNO ODPOWIEDNIO WZMOCNIĆ ILOŚĆ OTWORÓW DOBRAĆ TAK ABY PŁYTA NIE STRACIŁA NA SZTYWNOŚCI

FRONTY I KORPUSY SZUFLAD, ZABUDOWY NAD ŁÓŻKIEM: FRONTY PEŁNE WYKONANE Z PŁYTY MEBLOWEJ KRONO DESIGN, AVANT-GARDE, 8685 AM SNOW WHITE, WYMIARY WG WIDOKÓW ZABUDOWY, FRONTY OTWIERANE NA PUSH PULL.

WSZYSTKIE ELEMENTY WIDOCZNE I NIEWIDOCZNE MEBLA - PŁYTA MEBLOWA KRONO DESIGN, AVANT-GARDE, 8685 AM SNOW WHITE.

SZAFA Z BIURKIEM :
WYMIARY GABARYTOWE SZAFY: WYS. DO SUFITU, SZER. 62CM, GŁ. 64CM.
WYMIARY BLATU: DŁ. OK.328CM (DWIE PŁYTY ŁĄCZONE WEWNĄTRZ SZAFY. LINIA ŁĄCZENIA W LICU FRONTÓW. 64CM+264CM), SZER. 60CM, GR.3.8CM.

ELEMENTY KONSTRUKCYJNE-NIEWIDOCZNE SZAFEK, PÓŁKI, KORPUSY SZUFLAD, BLENDY, KONTENEREK WYKONANE Z PŁYTY MEBLOWEJ KRONO DESIGN, AVANT-GARDE, 8685 AM SNOW WHITE.
BLAT ROBOCZY KRONO SPAN 5527 SN FP STONE OAK 410CM UWAGA! W BLACIE PRZELOTKA NA KABLE-PROSTOKĄTNA 10X5CM.

SZAFA W SYPIALNI DZIECI GŁ.50CM, SZER. 72CM, WYS. DO SUFITU

FRONTY SZAFEK: 2 FRONTY GŁADKIE. WYMIARY WG WIDOKÓW ZABUDOWY, WYKONANA Z PŁYTY MEBLOWEJ KRONO DESIGN, AVANT-GARDE, 8685 AM SNOW WHITE, CZĘŚĆ DOLNA LAKIER NIEBIESKI NCS S 2020-R90B PÓŁMAT. UCHWYT FREZOWANY SZCZEGÓŁY WG DETALU.

COKÓŁ: WYSOKOŚĆ 10CM, PŁYTA MEBLOWA LAKIER NCS S NIEBIESKI NCS S 2020-R90B PÓŁMAT, COFNIĘTY WZGLĘDEM FRONTÓW O 2 CM

WSZYSTKIE ELEMENTY NIEWIDOCZNE: KORPUS SZUFLAD/PÓŁKI, BLENDY - PŁYTA MEBLOWA KRONO DESIGN, AVANT-GARDE, 8685 AM SNOW WHITE.

DRĄŻEK W SZAFIE - KOLOR BIAŁY MAT

AKCESORIA DODATKOWE:
WSZYSTKIE SZUFLADY ZE SPOWALNIACZEM

UWAGA! WYMIARY GABARYTOWE MEBLA PODANE SĄ BEZ TOLARANCJI

UWAGA! ZAKUP OKUĆ, PROWADNIC, DRĄŻKÓW -STOLARZ

UWAGA! PRZED WYKONANIEM ZABUDÓW MEBLOWYCH -WSZYSTKIE POTRZEBNE WYMIARY POBRAĆ Z BUDOWY!

LEGENDA

- ŚCIANY ISTNIEJĄCE
- PŁYTA MEBLOWA KRONO DESIGN, AVANT-GARDE, 8685 AM SNOW WHITE - PRZEKRÓJ/WIDOK
- PŁYTA MEBLOWA LAKIER NIEBIESKI NCS S 2020-R90B PÓŁMAT - PRZEKRÓJ/WIDOK
- BLAT KRONO SPAN 5527 SN FP STONE OAK - PRZEKRÓJ/WIDOK

PUROSE

PRACOWNIA PROJEKTOWA
PUROSE JULITA ROSZCZAK
www.purose.pl
pracownia.purose@gmail.com

NAZWA / ADRES INWESTYCJI:

INWESTOR:

TYTUŁ RYSUNKU:
STOLARZ
POKÓJ CHŁOPCA ZABUDOWA-PRZEKRÓJ A-A,B-B

ZESPÓŁ PROJEKTOWY:
ARCH. WNĘTRZ JULITA ROSZCZAK

SKALA: 1:25/A3

DATA: 24.04.2021

NR.RYS: 50


A

SZAFA Z BIURKIEM :
WYMIARY GABARYTOWE SZAFY: WYS. DO SUFITU, SZER. 62CM, GŁ. 64CM.


SKRZYNIA ŁÓŻKA POD MATERAC 90X200CM. OBUDOWA Z 4 STRON. WYSOKOŚĆ SKRZYNI 40CM - WYKONANA Z PŁYTY MEBLOWEJ KRONO DESIGN, AVANT-GARDE, 8685 AM SNOW WHITE. DNO ŁÓŻKA Z PŁYTY MEBLOWEJ Z OTWORAMI WENTYLACYJNYMI ⌀5CM. UWAGA! DNO ODPOWIEDNIO WZMOCNIĆ ILOŚĆ OTWORÓW DOBRAĆ TAK ABY PŁYTA NIE STRACIŁA NA SZTYWNOŚCI

FRONTY I KORPUSY SZUFLAD, ZABUDOWY NAD ŁÓŻKIEM: FRONTY PEŁNE WYKONANE Z PŁYTY MEBLOWEJ KRONO DESIGN, AVANT-GARDE, 8685 AM SNOW WHITE, WYMIARY WG WIDOKÓW ZABUDOWY, FRONTY OTWIERANE NA PUSH PULL.

WSZYSTKIE ELEMENTY WIDOCZNE I NIEWIDOCZNE MEBLA - PŁYTA MEBLOWA KRONO DESIGN, AVANT-GARDE, 8685 AM SNOW WHITE.

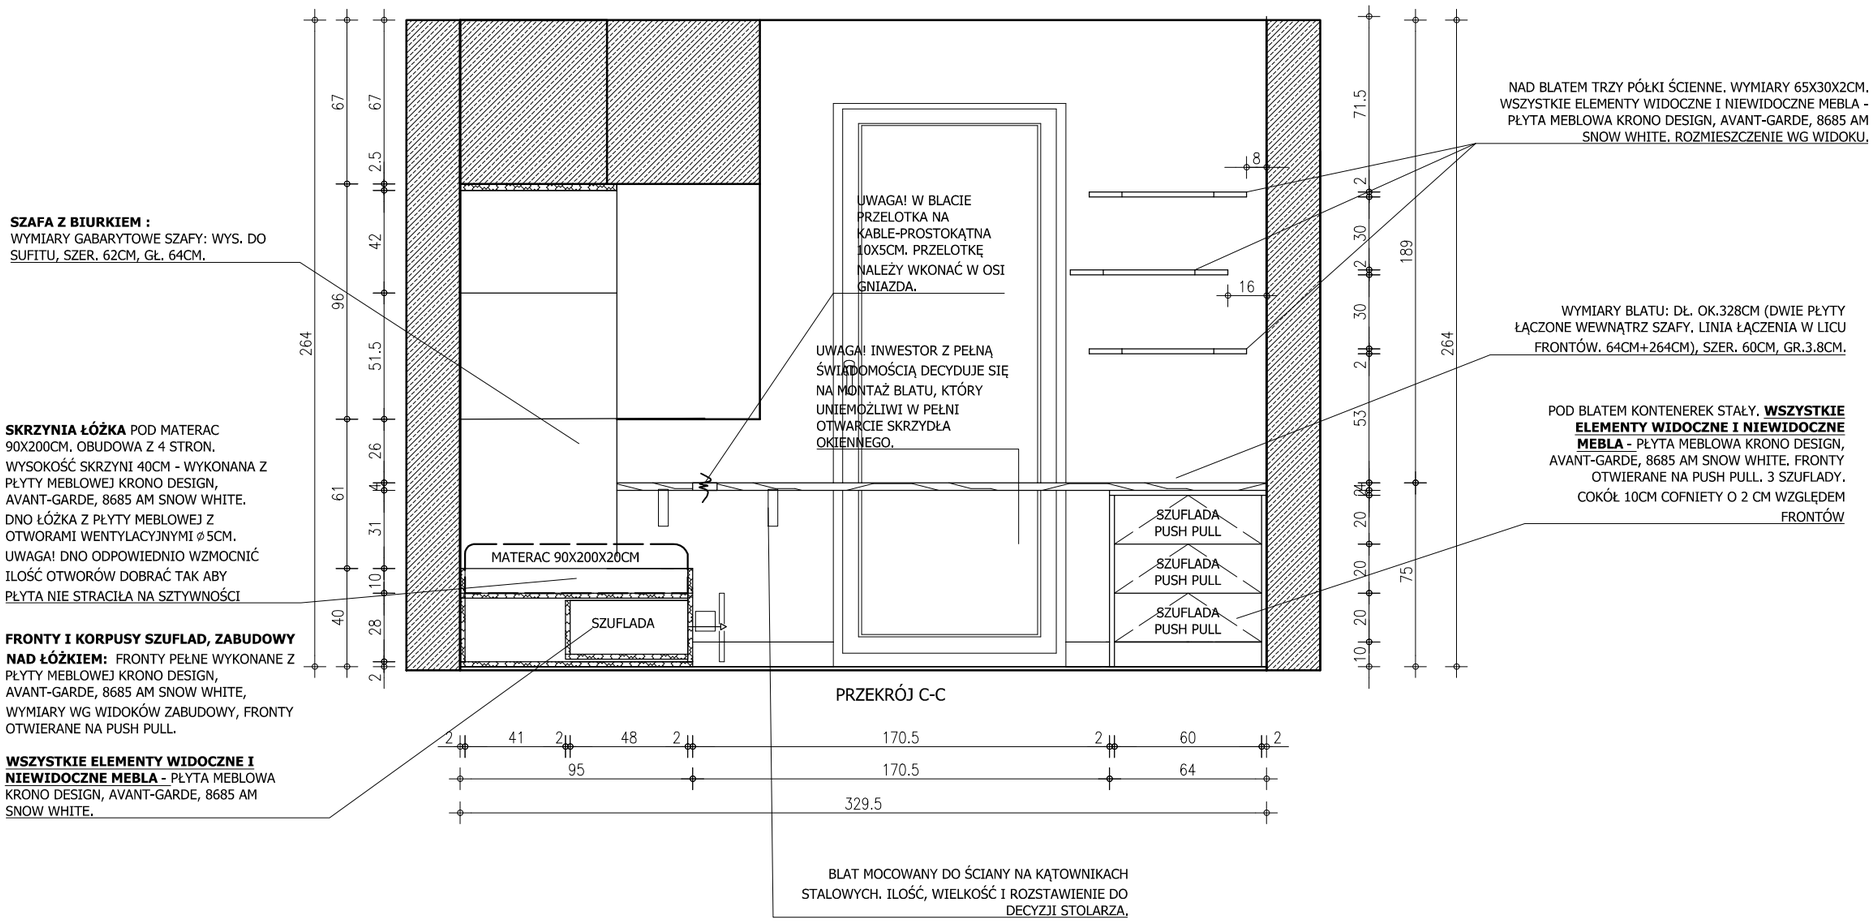

PRZEKRÓJ C-C

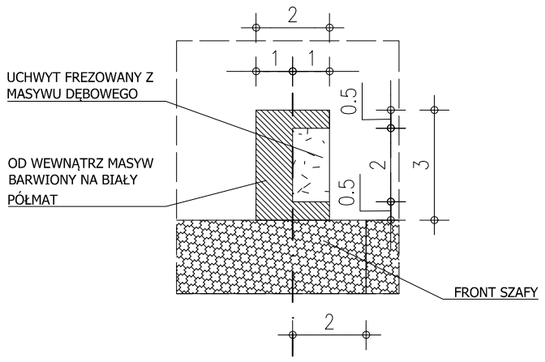

UCHWYT PRZEKRÓJ

ŁÓŻKO W SYPIALNI CHŁOPCA - GŁ.94CM, SZER. 204CM, WYS. 40CM (50CM Z MATERACEM). POWYŻEJ ZABUDOWA Z FRONTEM OTWIERANYM.

SKRZYNIA ŁÓŻKA POD MATERAC 90X200CM. OBUDOWA Z 4 STRON. WYSOKOŚĆ SKRZYNI 40CM - WYKONANA Z PŁYTY MEBLOWEJ KRONO DESIGN, AVANT-GARDE, 8685 AM SNOW WHITE. DNO ŁÓŻKA Z PŁYTY MEBLOWEJ Z OTWORAMI WENTYLACYJNYMI ⌀5CM. UWAGA! DNO ODPOWIEDNIO WZMOCNIĆ ILOŚĆ OTWORÓW DOBRAĆ TAK ABY PŁYTA NIE STRACIŁA NA SZTYWNOŚCI

FRONTY I KORPUSY SZUFLAD, ZABUDOWY NAD ŁÓŻKIEM: FRONTY PEŁNE WYKONANE Z PŁYTY MEBLOWEJ KRONO DESIGN, AVANT-GARDE, 8685 AM SNOW WHITE, WYMIARY WG WIDOKÓW ZABUDOWY, FRONTY OTWIERANE NA PUSH PULL.

WSZYSTKIE ELEMENTY WIDOCZNE I NIEWIDOCZNE MEBLA - PŁYTA MEBLOWA KRONO DESIGN, AVANT-GARDE, 8685 AM SNOW WHITE.

SZAFA Z BIURKIEM :
WYMIARY GABARYTOWE SZAFY: WYS. DO SUFITU, SZER. 62CM, GŁ. 64CM.
WYMIARY BLATU: DŁ. OK.328CM (DWIE PŁYTY ŁĄCZONE WEWNĄTRZ SZAFY. LINIA ŁĄCZENIA W LICU FRONTÓW. 64CM+264CM), SZER. 60CM, GR.3.8CM.

ELEMENTY KONSTRUKCYJNE-NIEWIDOCZNE SZAFEK, PÓŁKI, KORPUSY SZUFLAD, BLENDY, KONTENEREK WYKONANE Z PŁYTY MEBLOWEJ KRONO DESIGN, AVANT-GARDE, 8685 AM SNOW WHITE.
BLAT ROBOCZY KRONO SPAN 5527 SN FP STONE OAK 410CM
UWAGA! W BLACIE PRZELOTKA NA KABLE-PROSTOKĄTNA 10X5CM.

SZAFA W SYPIALNI DZIECI GŁ.50CM, SZER. 72CM, WYS. DO SUFITU

FRONTY SZAFEK: 2 FRONTY GŁADKIE. WYMIARY WG WIDOKÓW ZABUDOWY, WYKONANA Z PŁYTY MEBLOWEJ KRONO DESIGN, AVANT-GARDE, 8685 AM SNOW WHITE, CZĘŚĆ DOLNA LAKIER NIEBIESKI NCS S 2020-R90B PÓŁMAT. UCHWYT FREZOWANY SZCZEGÓŁY WG DETALU.

COKÓŁ: WYSOKOŚĆ 10CM, PŁYTA MEBLOWA LAKIER NCS S NIEBIESKI NCS S 2020-R90B PÓŁMAT, COFNIĘTY WZGLĘDEM FRONTÓW O 2 CM

WSZYSTKIE ELEMENTY NIEWIDOCZNE: KORPUS SZUFLAD/PÓŁKI, BLENDY - PŁYTA MEBLOWA KRONO DESIGN, AVANT-GARDE, 8685 AM SNOW WHITE.

DRĄŻEK W SZAFIE - KOLOR BIAŁY MAT

AKCESORIA DODATKOWE:
WSZYSTKIE SZUFLADY ZE SPOWALNIACZEM

UWAGA! WYMIARY GABARYTOWE MEBLA PODANE SĄ BEZ TOLARANCJI

UWAGA! ZAKUP OKUĆ, PROWADNIC, DRĄŻKÓW -STOLARZ

UWAGA! PRZED WYKONANIEM ZABUDÓW MEBLOWYCH -WSZYSTKIE POTRZEBNE WYMIARY POBRAĆ Z BUDOWY!

LEGENDA

- ŚCIANY ISTNIEJĄCE
- PŁYTA MEBLOWA KRONO DESIGN, AVANT-GARDE, 8685 AM SNOW WHITE - PRZEKRÓJ/WIDOK
- PŁYTA MEBLOWA LAKIER NIEBIESKI NCS S 2020-R90B PÓŁMAT - PRZEKRÓJ/WIDOK
- BLAT KRONO SPAN 5527 SN FP STONE OAK - PRZEKRÓJ/WIDOK

PUROSE

PRACOWNIA PROJEKTOWA
PUROSE JULITA ROSZCZAK
www.purose.pl
pracownia.purose@gmail.com

NAZWA / ADRES INWESTYCJI:

INWESTOR:

TYTUŁ RYSUNKU:
STOLARZ
POKÓJ CHŁOPCA ZABUDOWA-PRZEKRÓJ C-C,DETAL


ZESPÓŁ PROJEKTOWY:
ARCH. WNĘTRZ JULITA ROSZCZAK

SKALA: 1:25/A3

DATA: 24.04.2021

NR.RYS: 51

A

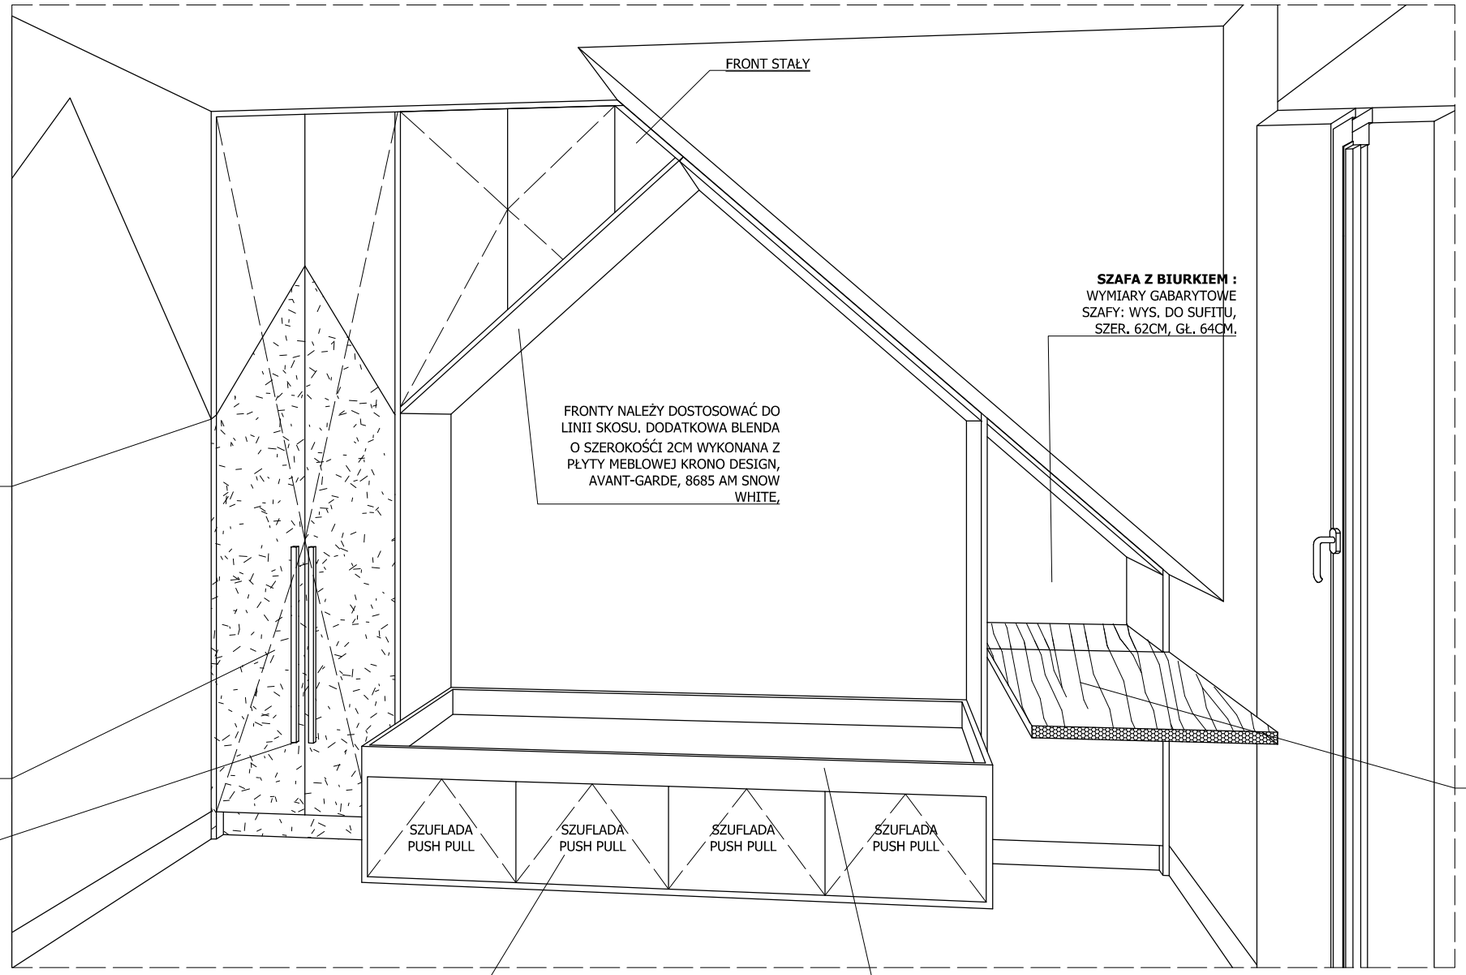

LINIA ŁĄCZENIA DWÓCH KOLORÓW FRONTÓW NA RÓWNI Z LINIĄ FARBY ŚCIENNEJ. PRZED WYKONANIEM ZABUDOWY NALEŻY WARTOŚĆ DOMIERZYĆ NA MIEJSCU PO POMALOWANIU ŚCIANY

FRONTY SZAFEK: 2 FRONTY GŁADKIE. WYMIARY WG WIDOKÓW ZABUDOWY, WYKONANA Z PŁYTY MEBLOWEJ KRONO DESIGN, AVANT-GARDE, 8685 AM SNOW WHITE, CZĘŚĆ DOLNA LAKIER NIEBIESKI NCS S 2020-R90B PÓŁMAT. UCHWYT **WSZYSTKIE ELEMENTY NIEWIDOCZNE:** KORPUS SZUFLAD/PÓŁKI, BLENDY - PŁYTA MEBLOWA KRONO DESIGN, AVANT-GARDE, 8685 AM SNOW WHITE.

UCHWYT LAKIER BIAŁY PÓŁMAT

FRONTY NALEŻY DOSTOSOWAĆ DO LINII SKOSU. DODATKOWA BLENDA O SZEROKOŚCI 2CM WYKONANA Z PŁYTY MEBLOWEJ KRONO DESIGN, AVANT-GARDE, 8685 AM SNOW WHITE,

SZAFA Z BIURKIEM : WYMIARY GABARYTOWE SZAFY: WYS. DO SUFITU, SZER. 62CM, GŁ. 64CM.

WYMIARY BLATU: DŁ. OK.328CM (DWIE PŁYTY ŁĄCZONE WEWNĄTRZ SZAFY. LINIA ŁĄCZENIA W LICU FRONTÓW. 64CM+264CM), SZER. 60CM, GR.3.8CM.

FRONTY I KORPUSY SZUFLAD, ZABUDOWY NAD ŁÓŻKIEM: FRONTY PEŁNE WYKONANE Z PŁYTY MEBLOWEJ KRONO DESIGN, AVANT-GARDE, 8685 AM SNOW WHITE, WYMIARY WG WIDOKÓW ZABUDOWY, FRONTY OTWIERANE NA PUSH PULL.

WSZYSTKIE ELEMENTY WIDOCZNE I NIEWIDOCZNE MEBLA - PŁYTA MEBLOWA KRONO DESIGN, AVANT-GARDE, 8685 AM SNOW WHITE.

SKRZYNIA ŁÓŻKA POD MATERAC 90X200CM. OBUDOWA Z 4 STRON. WYSOKOŚĆ SKRZYNI 40CM - WYKONANA Z PŁYTY MEBLOWEJ KRONO DESIGN, AVANT-GARDE, 8685 AM SNOW WHITE. DNO ŁÓŻKA Z PŁYTY MEBLOWEJ Z OTWORAMI WENTYLACYJNYMI ⌀5CM. UWAGA! DNO ODPOWIEDNIO WZMOCNIĆ ILOŚĆ OTWORÓW DOBRAĆ TAK ABY PŁYTA NIE STRACIŁA NA SZTYWNOŚCI

ŁÓŻKO W SYPIALNI CHŁOPCA - GŁ.94CM, SZER. 204CM, WYS. 40CM (50CM Z MATERACEM). POWYŻEJ ZABUDOWA Z FRONTEM OTWIERANYM.

SKRZYNIA ŁÓŻKA POD MATERAC 90X200CM. OBUDOWA Z 4 STRON. WYSOKOŚĆ SKRZYNI 40CM - WYKONANA Z PŁYTY MEBLOWEJ KRONO DESIGN, AVANT-GARDE, 8685 AM SNOW WHITE. DNO ŁÓŻKA Z PŁYTY MEBLOWEJ Z OTWORAMI WENTYLACYJNYMI ⌀5CM. UWAGA! DNO ODPOWIEDNIO WZMOCNIĆ ILOŚĆ OTWORÓW DOBRAĆ TAK ABY PŁYTA NIE STRACIŁA NA SZTYWNOŚCI

FRONTY I KORPUSY SZUFLAD, ZABUDOWY NAD ŁÓŻKIEM: FRONTY PEŁNE WYKONANE Z PŁYTY MEBLOWEJ KRONO DESIGN, AVANT-GARDE, 8685 AM SNOW WHITE, WYMIARY WG WIDOKÓW ZABUDOWY, FRONTY OTWIERANE NA PUSH PULL.

WSZYSTKIE ELEMENTY NIEWIDOCZNE I NIEWIDOCZNE MEBLA - PŁYTA MEBLOWA KRONO DESIGN, AVANT-GARDE, 8685 AM SNOW WHITE.

SZAFA Z BIURKIEM :
WYMIARY GABARYTOWE SZAFY: WYS. DO SUFITU, SZER. 62CM, GŁ. 64CM.
WYMIARY BLATU: DŁ. OK.328CM (DWIE PŁYTY ŁĄCZONE WEWNĄTRZ SZAFY. LINIA ŁĄCZENIA W LICU FRONTÓW. 64CM+264CM), SZER. 60CM, GR.3.8CM.

ELEMENTY KONSTRUKCYJNE-NIEWIDOCZNE SZAFEK, PÓŁKI, KORPUSY SZUFLAD, BLENDY, KONTENEREK WYKONANE Z PŁYTY MEBLOWEJ KRONO DESIGN, AVANT-GARDE, 8685 AM SNOW WHITE.
BLAT ROBOCZY KRONO SPAN 5527 SN FP STONE OAK 410CM UWAGA! W BLACIE PRZELOTKA NA KABLE-PROSTOKĄTNA 10X5CM.

SZAFA W SYPIALNI DZIECI GŁ.50CM, SZER. 72CM, WYS. DO SUFITU

FRONTY SZAFEK: 2 FRONTY GŁADKIE. WYMIARY WG WIDOKÓW ZABUDOWY, WYKONANA Z PŁYTY MEBLOWEJ KRONO DESIGN, AVANT-GARDE, 8685 AM SNOW WHITE, CZĘŚĆ DOLNA LAKIER NIEBIESKI NCS S 2020-R90B PÓŁMAT. UCHWYT FREZOWANY SZCZEGÓŁY WG DETALU.

COKÓŁ: WYSOKOŚĆ 10CM, PŁYTA MEBLOWA LAKIER NCS S NIEBIESKI NCS S 2020-R90B PÓŁMAT, COFNIĘTY WZGLĘDEM FRONTÓW O 2 CM

WSZYSTKIE ELEMENTY NIEWIDOCZNE: KORPUS SZUFLAD/PÓŁKI, BLENDY - PŁYTA MEBLOWA KRONO DESIGN, AVANT-GARDE, 8685 AM SNOW WHITE.

DRĄŻEK W SZAFIE - KOLOR BIAŁY MAT

AKCESORIA DODATKOWE:
WSZYSTKIE SZUFLADY ZE SPOWALNIACZEM

UWAGA! WYMIARY GABARYTOWE MEBLA PODANE SĄ BEZ TOLARANCJI

UWAGA! ZAKUP OKUĆ, PROWADNIC, DRĄŻKÓW -STOLARZ

UWAGA! PRZED WYKONANIEM ZABUDÓW MEBLOWYCH -WSZYSTKIE POTRZEBNE WYMIARY POBRAĆ Z BUDOWY!

LEGENDA

- ŚCIANY ISTNIEJĄCE
- PŁYTA MEBLOWA KRONO DESIGN, AVANT-GARDE, 8685 AM SNOW WHITE - PRZEKRÓJ/WIDOK
- PŁYTA MEBLOWA LAKIER NIEBIESKI NCS S 2020-R90B PÓŁMAT - PRZEKRÓJ/WIDOK
- BLAT KRONO SPAN 5527 SN FP STONE OAK - PRZEKRÓJ/WIDOK

PUROSE

PRACOWNIA PROJEKTOWA
PUROSE JULITA ROSZCZAK
www.purose.pl
pracownia.purose@gmail.com

NAZWA / ADRES INWESTYCJI:

INWESTOR:

TYTUŁ RYSUNKU: STOLARZ
POKÓJ CHŁOPCA ZABUDOWA-AKSONOMETRIA

ZESPÓŁ PROJEKTOWY:
ARCH. WNĘTRZ JULITA ROSZCZAK

SKALA: 1:25/A3


DATA: 24.04.2021


NR.RYS: 52

H

BALUSTRADA
WYM. POCHWYTU: 5X2cm
WYS. POCHWYTU: 90cm


MATERIAŁ: POCHWYT- MASYW DĘBOWY BARWIONY POD KOLOR PODŁOGI.
MOCOWANIE POCHWYTU DO ŚCIANY ZA POMOCĄ KLOCKA 1X2CM. ILOŚĆ POTRZEBNYCH ELEMENTÓW MOCUJĄCYCH POCHWYT USTALA STOLARZ. UWAGA! MOCOWANIE DO ŚCIANY ORAZ ELEMENTÓW WYKONAĆ W SPOSÓB NIEWIDOCZNY.

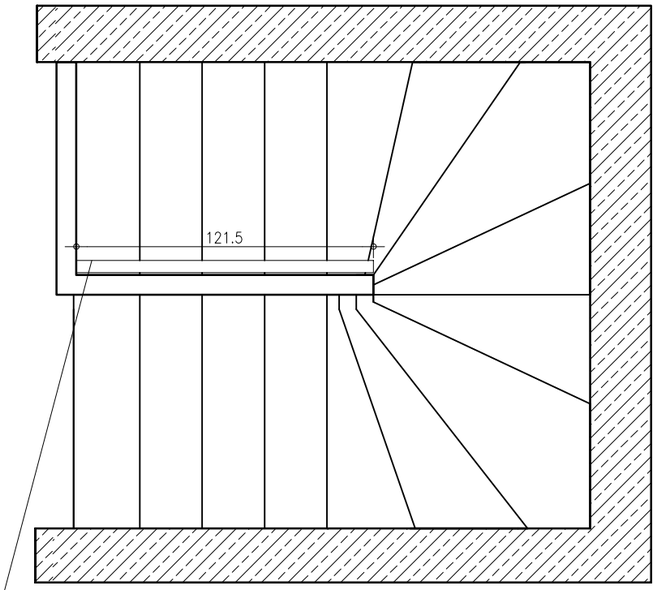

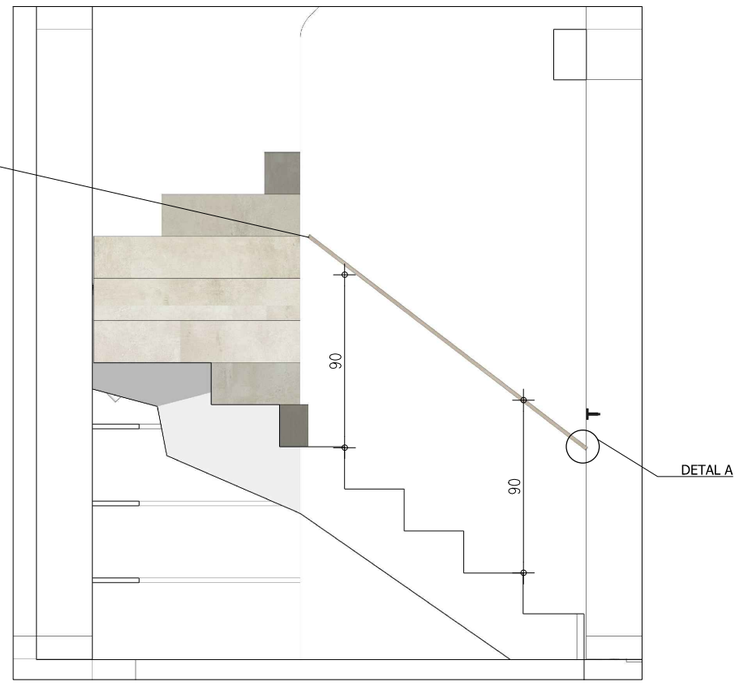



DETAL A

WYS. BALUSTRADY 90CM OD WYKOŃCZONEJ STOPNICY. POCHWYT WYKONANY Z MASYWU DĘBOWEGO BARWIONEGO POD KOLOR PODŁOGI.
MOCOWANIE DO PROFILU STALOWEGO. ILOŚĆ POTRZEBNYCH ELEMENTÓW MOCUJĄCYCH POCHWYT USTALA STOLARZ

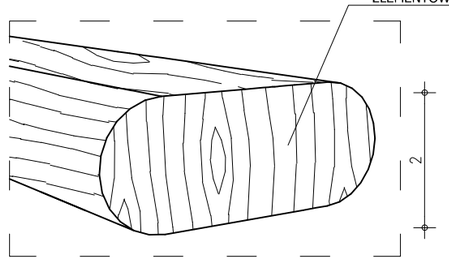

PRZEKRÓJ PRZEZ POCHWYT

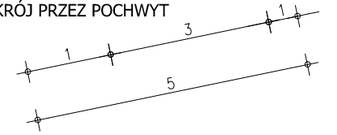

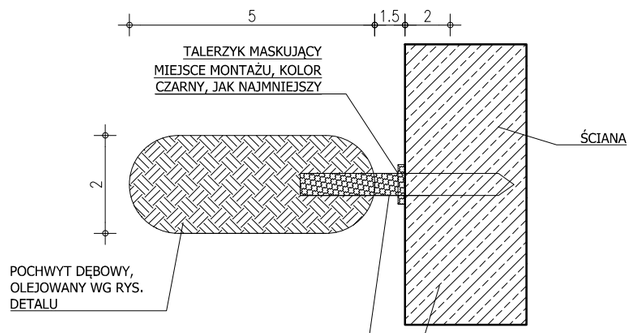

TALERZYK MASKUJĄCY MIEJSCE MONTAŻU, KOLOR CZARNY, JAK NAJMNIEJSZY

ŚCIANA

POCHWYT DĘBOWY, OLEJOWANY WG RYS. DETALU

PRĘT STALOWY, MALOWANY PROSZKOWO NA KOLOR CZARNY, ⌀10mm, KOTWIONY DO ŚCIANY

DETAL A

PROFIL STALOWY-LAKIER CZARNY MAT RAL 9003 SIGNAL BLACK. PROFILE 2x2cm.

PUROSE

PRACOWNIA PROJEKTOWA
PUROSE JULITA ROSZCZAK
www.purose.pl
pracownia.purose@gmail.com

NAZWA / ADRES INWESTYCJI:

INWESTOR:


TYTUŁ RYSUNKU: POCHWYT - STOLARZ

ZESPÓŁ PROJEKTOWY:
ARCH. WNĘTRZ JULITA ROSZCZAK

SKALA: 1:25/A3

DATA: 24.04.2021

NR.RYS: 53

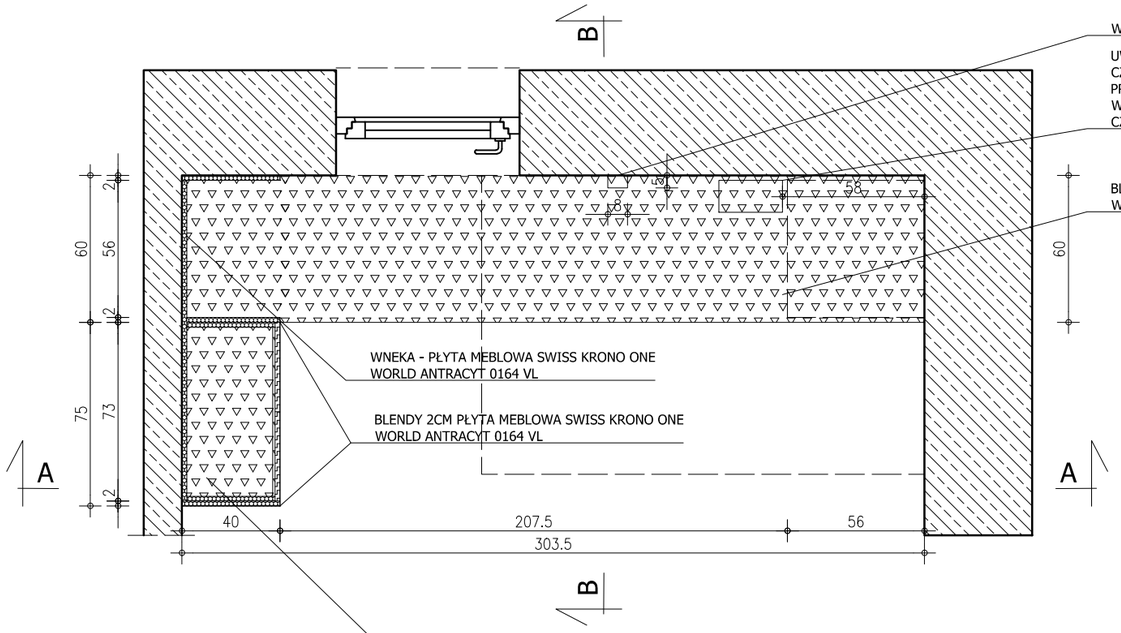

G

LEGENDA

ŚCIANY ISTNIEJĄCE

PŁYTA MEBLOWA SWISS KRONO ONE WORLD SZARY KAMIENNY 0540 VL - PRZEKÓJ/WIDOK

PŁYTA MEBLOWA SWISS KRONO ONE WORLD ANTRACYT 0164 VL - PRZEKRÓJ/WIDOK

GABINET
BIURKO, WYMIARY: 303.5x60cm H=75cm
REGAŁ ZAMYKANY, WYMIARY: 135X40CM, H=264CM


6SZT. FRONTY GŁADKIE PŁYTA MEBLOWA SWISS KRONO ONE WORLD SZARY KAMIENNY 0540 VL OTWIERANE NA PUSH-PULL
3SZT. FRONTY GŁADKIE PŁYTA MEBLOWA SWISS KRONO ONE WORLD ANTRACYT 0164 VL OTWIERANE NA PUSH-PULL
BLENDY 2CM PŁYTA MEBLOWA SWISS KRONO ONE WORLD ANTRACYT 0164 VL
COKÓŁ 10CM PŁYTA MEBLOWA SWISS KRONO ONE WORLD ANTRACYT 0164 VL
BLAT 3CM - PŁYTA MEBLOWA SWISS KRONO ONE WORLD ANTRACYT 0164 VL
SZAFKA POD BIURKIEM:
3SZT. FRONT GŁADKI SZUFLAD PŁYTA MEBLOWA SWISS KRONO ONE WORLD ANTRACYT 0164 VL OTWIERANE NA PUSH-PULL

ELEMENTY WEWNĘTRZNE: PŁYTA MEBLOWA SWISS KRONO ONE WORLD ANTRACYT 0164 VL


UWAGA! WSZYSTKIE POTRZEBNE WYMIARY POBRAĆ Z BUDOWY

UWAGA! UCHWYTY, ZAWIASY I INNE ELEMENTY MONTAŻOWE DO KUPNA PRZEZ STOLARZA

UWAGA! W BLAT WPUSZCZANY PRZEDŁUŻACZ CZARNY. ZAKUPU ORAZ DOWIEZIENIE NA BUDOWĘ PRZEZ INWESTORA. PROPONOWANY: GNIAZDO WPUSZCZANE CHOWANE W BLAT FLEXIPORT CZARNY

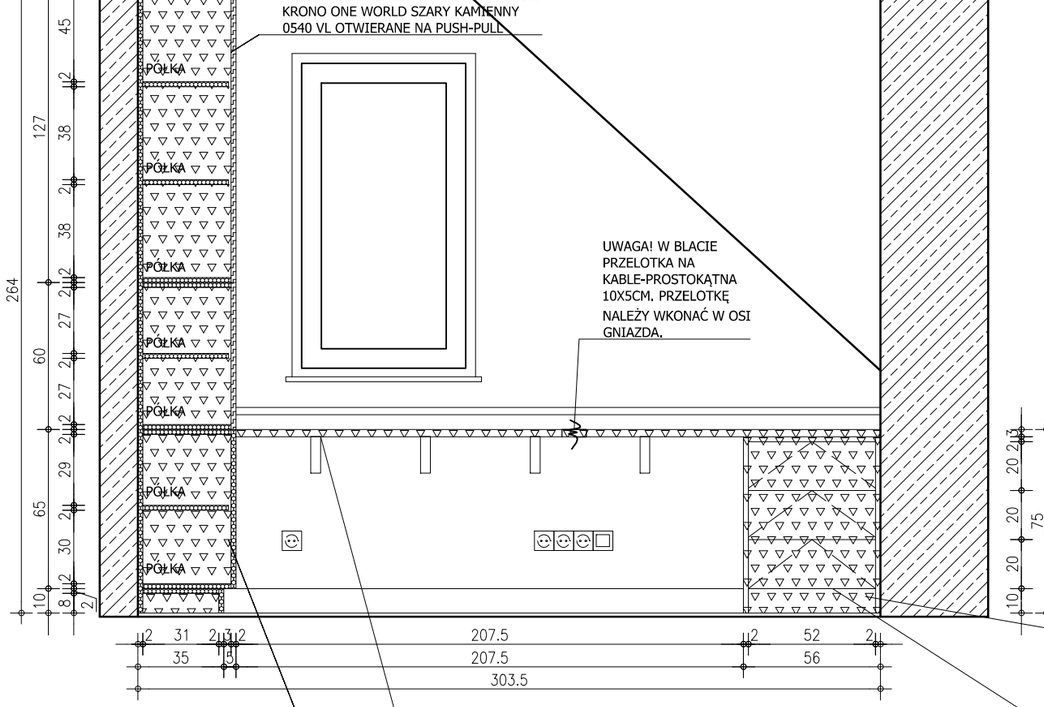

WIDOK A-A

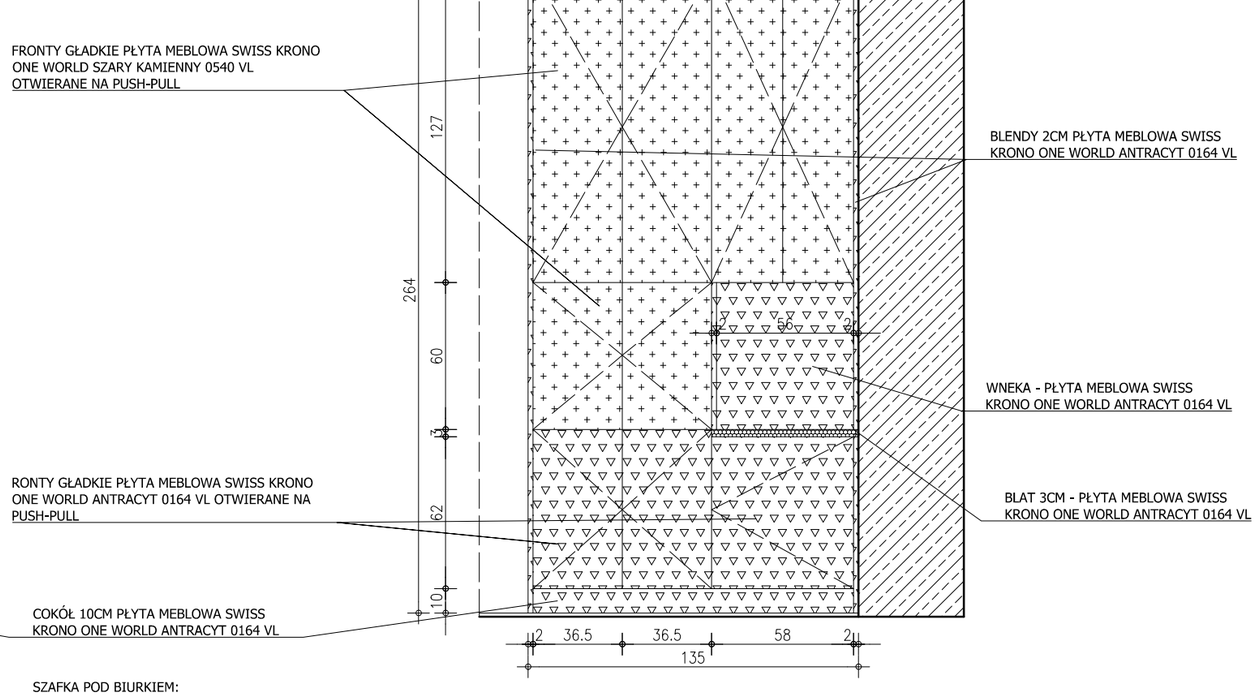

WIDOK B-B

PUROSE

PRACOWNIA PROJEKTOWA
PUROSE JULITA ROSZCZAK
www.purose.pl
pracownia.purose@gmail.com

NAZWA / ADRES INWESTYCJI:

INWESTOR:


TYTUŁ RYSUNKU: GABINET - STOLARZ


ZESPÓŁ PROJEKTOWY: ARCH. WNĘTRZ JULITA ROSZCZAK

SKALA: 1:25/A3

DATA: 20.03.2021

NR.RYS: 54

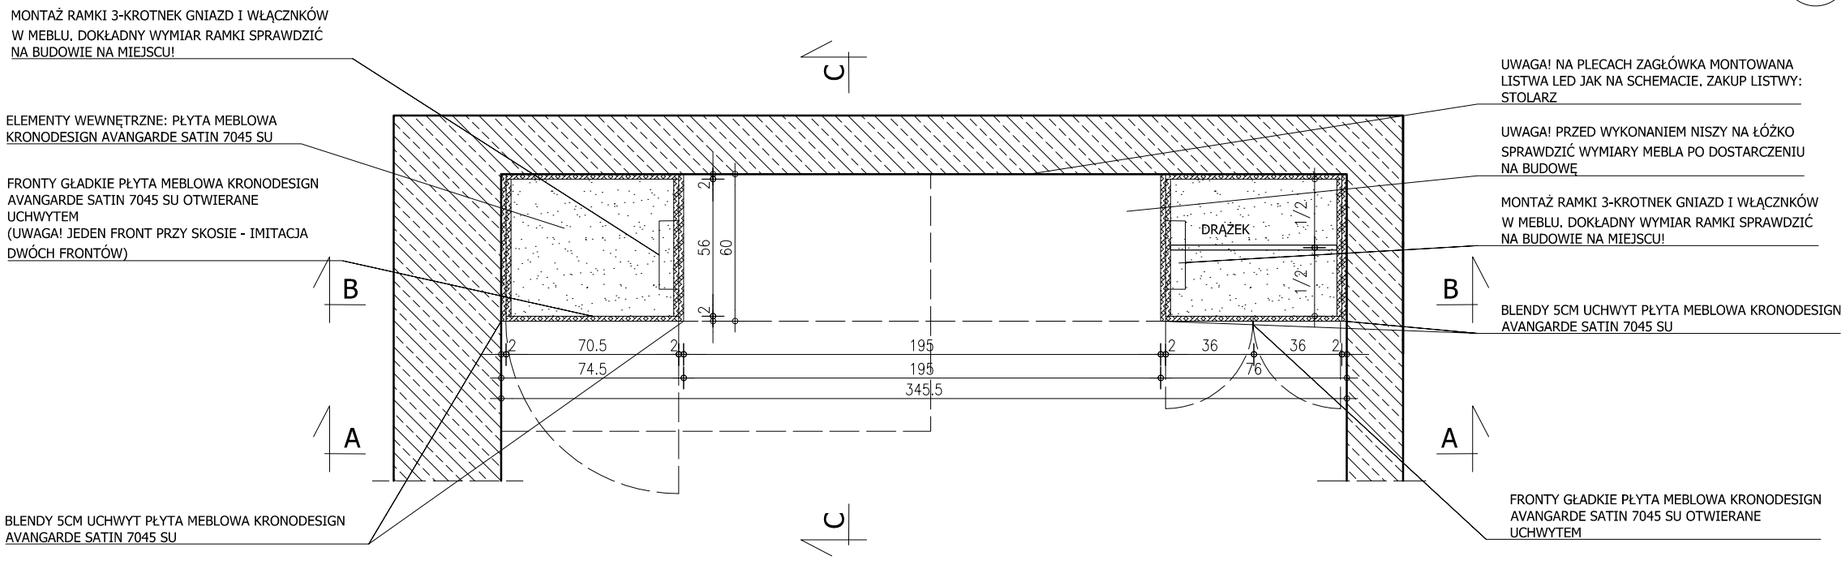

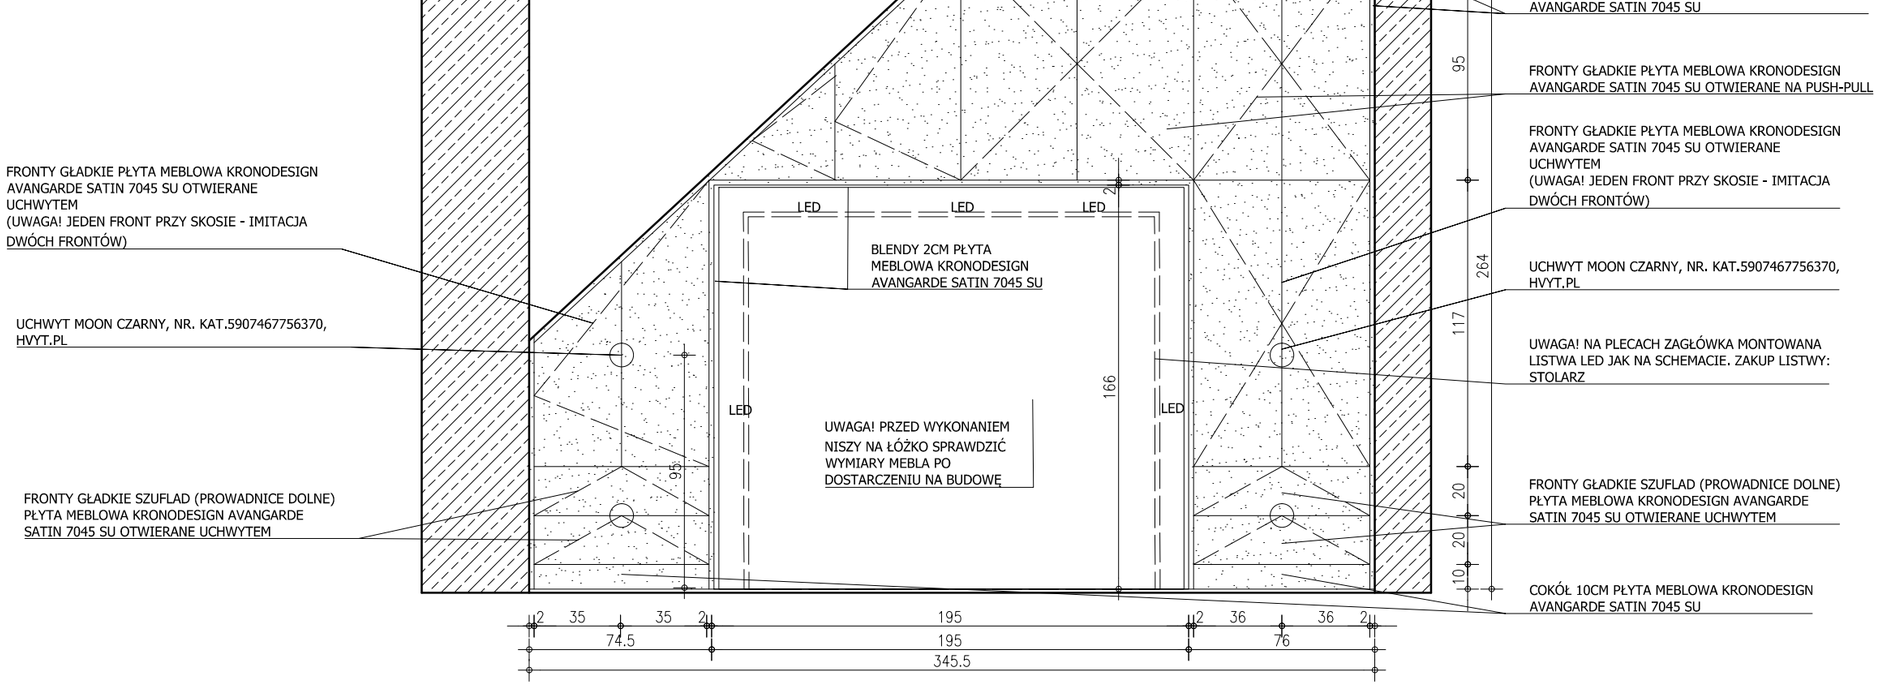

WIDOK A-A

P

LEGENDA

ŚCIANY ISTNIEJĄCE

PŁYTA MEBLOWA KRONODESIGN AVANGARDE SATIN 7045 SU - PRZEKÓJ/WIDOK

SZAFA W SYPIALNI WYMIARY: 345.5x60cm H=264cm
6 SZT. FRONTY GŁADKIE PŁYTA MEBLOWA KRONODESIGN AVANGARDE SATIN 7045 SU OTWIERANE NA PUSH-PULL 3 SZT. FRONTY GŁADKIE PŁYTA MEBLOWA KRONODESIGN AVANGARDE SATIN 7045 SU OTWIERANE UCHWYTEM (UWAGA! JEDEN FRONT PRZY SKOSIE - IMITACJA DWÓCH FRONTÓW) 4 SZT. FRONTY GŁADKIE SZUFLAD (PROWADNICE DOLNE) PŁYTA MEBLOWA KRONODESIGN AVANGARDE SATIN 7045 SU OTWIERANE UCHWYTEM BLENDY 2CM PŁYTA MEBLOWA KRONODESIGN AVANGARDE SATIN 7045 SU COKÓŁ 10CM PŁYTA MEBLOWA KRONODESIGN AVANGARDE SATIN 7045 SU
UCHWYT MOON CZARNY, NR. KAT.5907467756370, HVYT.PL
ELEMENTY WEWNĘTRZNE: PŁYTA MEBLOWA KRONODESIGN AVANGARDE SATIN 7045 SU
UWAGA! WSZYSTKIE POTRZEBNE WYMIARY POBRAĆ Z BUDOWY
UWAGA! UCHWYTY, ZAWIASY I INNE ELEMENTY MONTAŻOWE DO KUPNA PRZEZ STOLARZA

UWAGA! NA PLECACH ZAGŁÓWKA MONTOWANA LISTWA LED JAK NA SCHEMACIE. ZAKUP LISTWY: STOLARZ
UWAGA! PRZED WYKONANIEM NISZY NA ŁÓŻKO ORAZ ZAGŁÓWEK SPRAWDZIĆ ICH WYMIARY PO DOSTARCZENIU NA BUDOWĘ

PUROSE

PRACOWNIA PROJEKTOWA
PUROSE JULITA ROSZCZAK
www.purose.pl
pracownia.purose@gmail.com

NAZWA / ADRES INWESTYCJI:

INWESTOR:

TYTUŁ RYSUNKU: SZAFA W SYPIALNI - RZUT, WIDOK A-A

ZESPÓŁ PROJEKTOWY:
ARCH. WNĘTRZ JULITA ROSZCZAK

SKALA: 1:25/A3

DATA: 20.03.2021

NR.RYS: 55

P


LEGENDA

ŚCIANY ISTNIEJĄCE


PŁYTA MEBLOWA KRONODESIGN AVANGARDE SATIN 7045 SU - PRZEKÓJ/WIDOK

SZAFA W SYPIALNI WYMIARY: 345.5x60cm H=264cm
6 SZT. FRONTY GŁADKIE PŁYTA MEBLOWA KRONODESIGN AVANGARDE SATIN 7045 SU OTWIERANE NA PUSH-PULL 3 SZT. FRONTY GŁADKIE PŁYTA MEBLOWA KRONODESIGN AVANGARDE SATIN 7045 SU OTWIERANE UCHWYTEM (UWAGA! JEDEN FRONT PRZY SKOSIE - IMITACJA DWÓCH FRONTÓW) 4 SZT. FRONTY GŁADKIE SZUFLAD (PROWADNICE DOLNE) PŁYTA MEBLOWA KRONODESIGN AVANGARDE SATIN 7045 SU OTWIERANE UCHWYTEM BLENDY 2CM PŁYTA MEBLOWA KRONODESIGN AVANGARDE SATIN 7045 SU COKÓŁ 10CM PŁYTA MEBLOWA KRONODESIGN AVANGARDE SATIN 7045 SU
UCHWYT MOON CZARNY, NR. KAT.5907467756370, HVYT.PL
ELEMENTY WEWNĘTRZNE: PŁYTA MEBLOWA KRONODESIGN AVANGARDE SATIN 7045 SU3SZT
UWAGA! WSZYSTKIE POTRZEBNE WYMIARY POBRAĆ Z BUDOWY
UWAGA! UCHWYTY, ZAWIASY I INNE ELEMENTY MONTAŻOWE DO KUPNA PRZEZ STOLARZA

UWAGA! NA PLECACH ZAGŁÓWKA MONTOWANA LISTWA LED JAK NA SCHEMACIE. ZAKUP LISTWY: STOLARZ
UWAGA! PRZED WYKONANIEM NISZY NA ŁÓŻKO ORAZ ZAGŁÓWEK SPRAWDZIĆ ICH WYMIARY PO DOSTARCZENIU NA BUDOWĘ

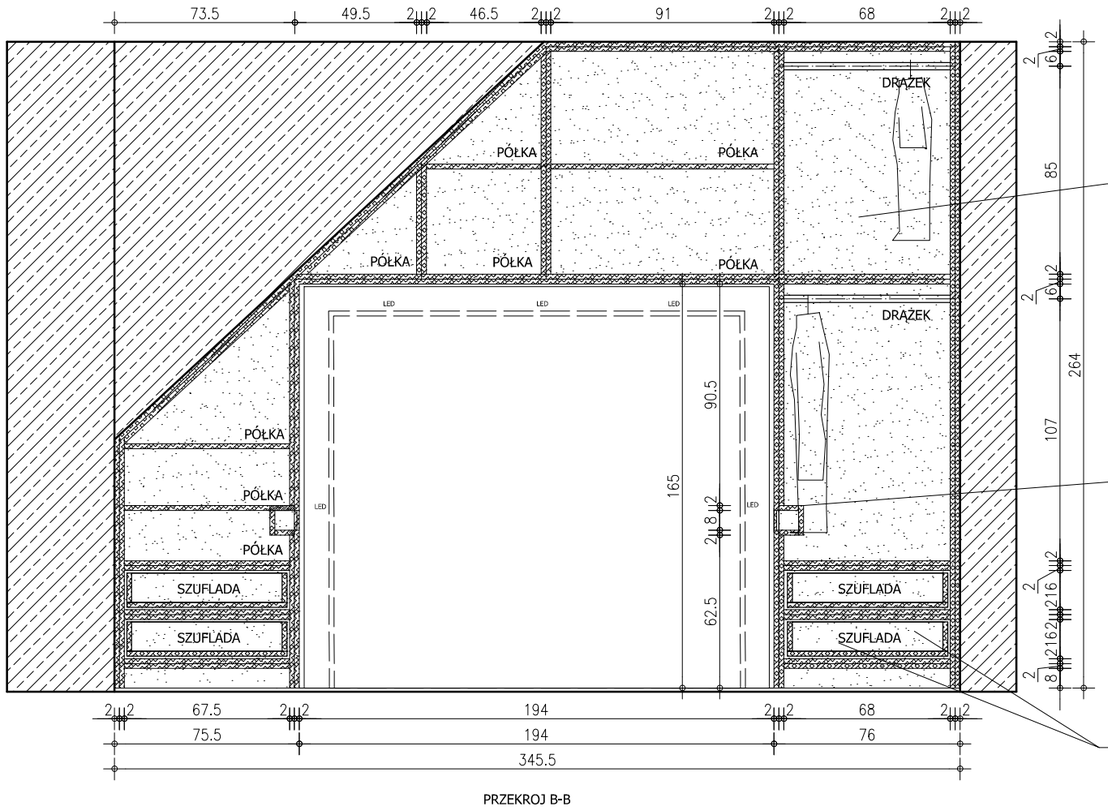

PRZEKROJ B-B

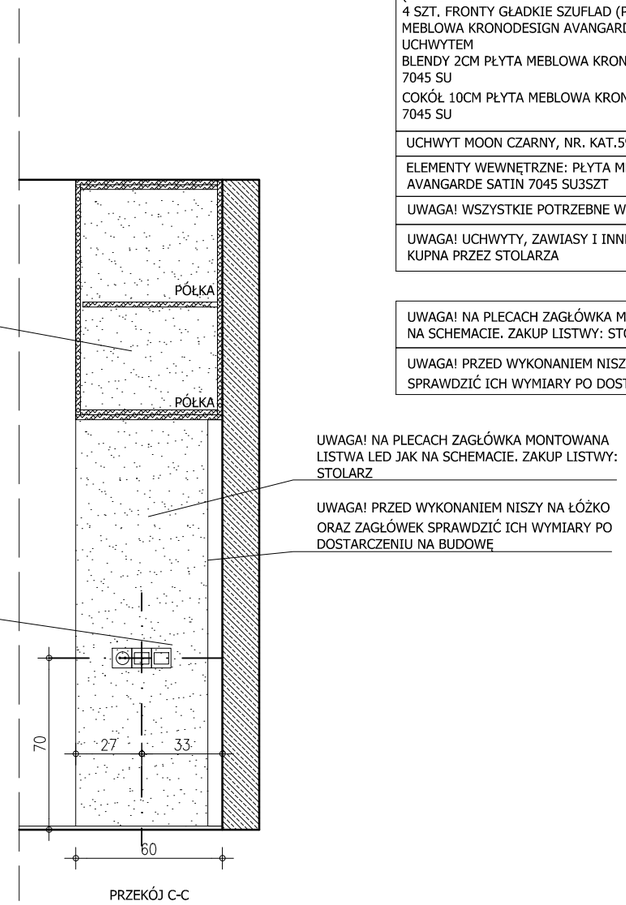

PRZEKÓJ C-C

UWAGA: WSZYSTKIE WYMIARY POMIESZCZEŃ DOMU DO ZWERYFIKOWANIA NA BUDOWIE
UWAGA: OZNACZNIE WŁĄCZNIKA OBWODU ZNAJDUJĄCEGO SIĘ NAJBLIŻEJ ŚCIANY JEST NAJWYŻEJ W ZESTAWIE

PUROSE

PRACOWNIA PROJEKTOWA
PUROSE JULITA ROSZCZAK
www.purose.pl
pracownia.purose@gmail.com

NAZWA / ADRES INWESTYCJI:

INWESTOR:

TYTUŁ RYSUNKU: SZAFA W SYPIALNI - PRZEKRÓJ B-B, PRZEKRÓJ C-C

ZESPÓŁ PROJEKTOWY:
ARCH. WNĘTRZ JULITA ROSZCZAK

SKALA: 1:25/A3

DATA: 20.03.2021

NR.RYS: 56

BOAZERIA W SYPIALNI MASTER WYSOKOŚĆ 93CM, GRUBOŚĆ 3/2CM,

COKÓŁ: WYSOKOŚĆ 10CM, GRUBOŚĆ 2CM,
CZĘŚĆ Z DESKOWANIEM: WYSOKOŚĆ 80CM, GRUBOŚĆ 1/2CM, POJEDYNCZY ELEMENT - LAMELKA 2X1CM, ROZSTAW POMIĘDZY LAMELAMI OK. 4CM (SYMETRYCZNIE).
PANEL GÓRNY: WYSOKOŚĆ 3CM, GRUBOŚĆ 2CM.
ELEMENTY WYKONANE PŁYTA MEBLOWA KRONO DESIGN, AVANT-GARDE, 8685 AM SNOW WHITE


UWAGA! WYMIARY GABARYTOWE MEBLA PODANE SĄ BEZ TOLARANCJI


UWAGA! PRZED WYKONANIEM ZABUDÓW MEBLOWYCH -WSZYSTKIE POTRZEBNE WYMIARY POBRAĆ Z BUDOWY!

LEGENDA

ŚCIANY ISTNIEJĄCE

PŁYTA MEBLOWA KRONO DESIGN, AVANT-GARDE, 8685 AM SNOW WHITE - PRZEKRÓJ/WIDOK

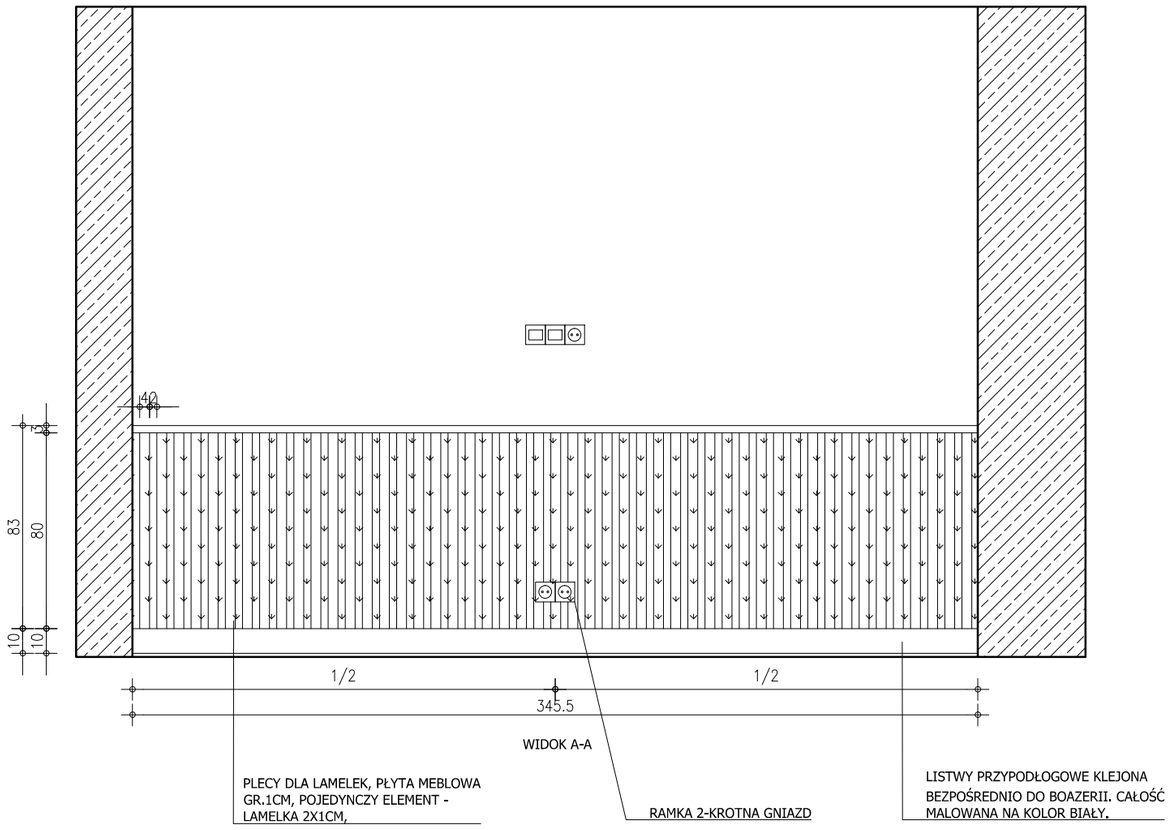

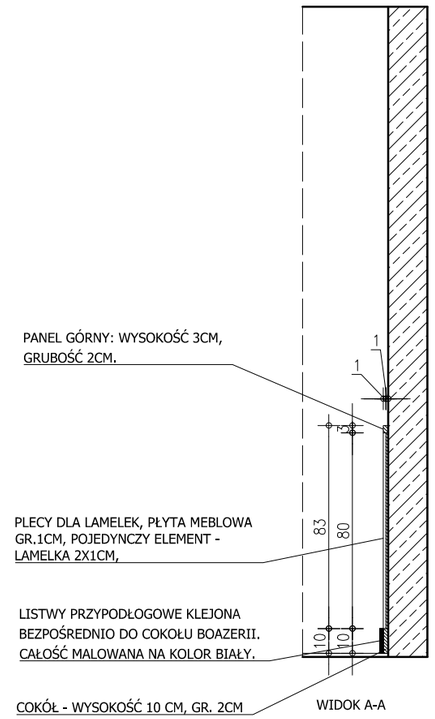

PUROSE

PRACOWNIA PROJEKTOWA
PUROSE JULITA ROSZCZAK
www.purose.pl
pracownia.purose@gmail.com

NAZWA / ADRES INWESTYCJI:

INWESTOR:

TYTUŁ RYSUNKU: BOAZERIA W SYPIALNI - STOLARZ

ZESPÓŁ PROJEKTOWY:
ARCH. WNĘTRZ JULITA ROSZCZAK

SKALA: 1:25/A3

DATA: 20.03.2021

NR.RYS: 57

PUROSE



TECZKA ŁAZIENKI

JULITA ROSZCZAK
@PUROSE.PL

PUROSE

SPIS TREŚCI

WC – PARTER

RZUT OGÓLNY – 1 STR.
WYMUROWANIA – 2 STR.
HYDRAULIKA – 3 STR.
ZABUDOWA GK – 4 STR.
ELEKTRYKA – 5 STR.
KAFLE – 6–11 STR.
STOLARZ – 12–14 STR.

ŁAZIENKA – PIĘTRO

RZUT OGÓLNY – 15 STR.
WYMUROWANIA – 16 STR.
HYDRAULIKA – 17 STR.
ZABUDOWA GK – 18 STR.
ELEKTRYKA – 19 STR.
KAFLE – 20–24 STR.
STOLARZ – 25–27 STR.

JULITA ROSZCZAK
@PUROSE.PL

UWAGA: WSZYSTKIE WYMIARY POMIESZCZEŃ DOMU DO ZWERYFIKOWANIA NA BUDOWIE

ODPŁYW LINIOWY REGULOWANY VIEGA ADVANTIX VARIO W WERSJI VISIGN SR2 - KORPUS, Z REGULACJĄ DŁUGOŚCI W ZAKRESIE 300-1200 MM (4965.10) 686277, + VIEGA ADVANTIX VARIO SR3 RUSZT DO ODPŁYWU LINIOWEGO, CZARNY (4965.32) 711870. POZOSTAŁE ELEMENTY SKŁADOWE ODPŁYWU DOBIERA SKLEP. MONTAŻ NA PODEŚCIE, ROZPROWADZENIE INSTALACJI WEWNĄTRZ PODESTU.

ZESTAW PRYSZNICOWY OMNIRES, MODEL: Y, TERMOSTATYCZNY SYSTEM PRYSZNICOWY NATYNKOWY, KOD: Y1244LUXLGL, KOLOR ZŁOTY. WYSOKOŚĆ MONTTAŻU 116,5CM OD SUROWEGO PODESTU

ŚCIANA WYKOŃCZONA TAPETĄ WALLART, CREAMY TSURU. TAPETA NA WYMIAR. SZCZEGÓŁY NA PRZEKROJACH

NA ŚCIANIE Z TAPETĄ COKÓŁ NAKŁADANY. MONTAŻ DOPIERO PO PRZYKLEJENIU TAPETY. COKÓŁ WYKONANY Z PŁYTKI TUBĄDZIN, MONOLITH, KOLEKCJA: AMBRA BIANCO. WYS. COKOŁU 5 CM,

SIEDZISKO MUROWANE 40X72CM. WE WNĘCE PRYSZNICA WYSOKOŚĆ H-45CM, TECHNOLOGIA DOWOLNA SIEDZISKO ZE SPADKIEM 1.5%. WYKOŃCZONE PŁYTKAMI TUBĄDZIN, MONOLITH, AMBRA BIANCA, ROZMIAR: 1198X1198X6MM, WYKOŃCZENIE: MAT.

ŚCIANY WYKOŃCZONE PŁYTKAMI TUBĄDZIN, MONOLITH, AMBRA BIANCA, ROZMIAR: 1198X1198X6MM, WYKOŃCZENIE: MAT. PŁYTKI UKŁADANE NA WYSOKOŚĆ DO 240 CM. POWYŻEJ LISTWA DEKORACYJNA CASTORAMA, RENOPLAST 23 MM, ZŁOTA, KOD: 418545.

SUGEROWANY WENTYLATOR: KRATKA KWADRATOWA PEŁNA, PRODUCENT: LUXMETAL, OKRĄGŁY WPUST,ŚREDNICA WPUSTU:100MM, FRONT:PŁASKI, MATERIAŁ:STAL NIERDZ., KOLOR Z PALETY RAL - BIAŁY, WYMIAR KRATKI 13X13CM.DO KUPIENIA NA WWW.SKLEP-WENTYLACYJNY.PL

DRZWI PRZESUWNE KABINY PRYSZNICOWEJ RADAWAY: MODEL IDEA DWJ 140 PRAWE, NR ART.: 387018-09-01R, ZAKRES SZEROKOŚCI WNĘKI, 1387-1412MM, WYSOKOŚĆ:2005MM, KOLOR SZKŁA: PRZEJRZYSTE, KOLOR PROFILI: GOLD. MONTAŻ MOŻLIWIE JAK NAJBLIŻEJ ZEWNĘTRZNEJ KRAWĘDZI PROGU.

POWYŻEJ ZABUDOWY GK SZAFKI OTWIERANE BOCZNIE. FRONT GŁADKI. UWAGA W PLECACH SZAFKI GNIAZDO ELEK. SZCZEGÓŁY NA RYSUNKACH STOLARZ- ŁAZIENKA

SUFITY I ŚCIANY MALOWANE FARBĄ FLUGGER DEKSO 5 KOLOR BIAŁY DOBÓR WYKONAWCA PRAC OGÓLNOBUDOWLANYCH.

ZABUDOWA G-K NA CAŁĄ SZEROKOŚĆ ŚCIANY, GŁ.20CM/Z PŁYTKAMI 21CM. WYS. ZABUDOWY 121,5CM/120CM Z PŁYTKAMI PODŁOGOWYMI. PÓŁKA ZABUDOWY BEZ PŁYTKI- WNĘKA WYKOŃCZONA BĘDZIE SZAFKĄ ZAMYKANĄ. SZCZEGÓŁY NA RYSUNKACH-STOLARZ. ORAZ WG. PRZEKROJÓW.

WIDOCZNY BRZEG KAFLI WOKÓŁ OTWORU DRZWIOWEGO ZACIĄGNIETY SZPACHLĄ

OBNIŻENIE SUFITOWE NA WYSOKOŚĆ 28 CM , GŁĘBOKOŚĆ 21CM (NA GŁĘBOKOŚĆ ZABUDOWY GEBERITU Z PŁYTKAMI)

SZYNOPRZEWÓD LEROY MERLIN, 3 REFLEKTORKI REFLEKTOREK SZYNOWY STR-5W-W BIAŁY LED DPM. DŁUGOŚĆ SZYNY 100CM.

MISKA WC PODWIESZANA DURAVIT - MODEL DURASTYLE RIMLESS 255109. WYMIAR:54X37CM. Z ZESTAWEM MONTAŻOWYM I Z DESKĄ WOLNOOPADAJĄCĄ 006379 - KOLOR: BIAŁY ALPIN.
STELAŻ DO WC ŚCIENNEGO GROHE - RAPID SL ZESTAW DO WC ZE STELAŻEM 1.13M., NUMER PRODUKTU 39 598 000, KOD EAN 4005176863257. PRZYCISK URUCHAMIAJĄCY SKATE COSMOPOLITAN S KOLOR: BIAŁY; 38732SH0. **MONTAŻ W PIONIE; W RAZIE POTRZEBY DODATKOWA PRZEJŚCIÓWKA UMOŻLIWIAJĄCA MONTAŻ PRZYCISKU- DOBIERA PRACOWNIK SKLEPU;**
WYS.PODWIESZENIA MISKI H=43,5CM OD WYLEWKI
UWAGA! MONTAŻ STELAŻA W ZABUDOWIE G-K
ISTNIEJĄCE PRZYŁĄCZE DO WC NALEŻY DOSTOSOWAĆ DO PROJEKTOWANEJ ZABUDWY.

SZAFKA WISZĄCA POD UMYWALKĘ: SZER. 60CM, GŁ.30CM, WYS.H-47CM. SZCZEGÓŁY NA DODATKOWYCH RYSUNKACH-STOLARZ

WIESZAK NA RĘCZNIK N-LINE, MODEL: NOLO, WYMIARY: 7,5X2CM. KOLOR:BIAŁY. MONTAŻ 85 CM OD GOTOWEJ PODŁOGI

SZCZOTKA DO WC, IKEA, ENUDDEN, KOLOR BIAŁY. WYMIARY 10X48CM.


KINKIET, NOWODVORSKI, EYE SPOT, SYMBOL:6018, MAX MOC 1X10W ONLY LED, WYMAGANE ŹRÓDŁO ŚWIATŁA: GU10. WYMIARY: 16X7X5.5 CM . KOLOR: CZARNY. WYSOKOŚĆ MONTAŻU 230CM OD GOTOWEJ PODŁOGI.

UCHWYT NA PAPIER TOALETOWY, N-LINE, N1, KOLOR: BIAŁY. WYS. MONTAŻU 70 CM OD GOTOWEJ PODŁOGI

LUSTRO ŚCIENNE, GIERA DESIGN, LUSTRO AMBIENT SLIM – ZŁOTA RAMA, ROZMIAR: 60X125CM. MONTAŻ DO ŚCIANY JAK NAJMNIEJ WIDOCZNY. WYSOKOŚĆ MONTAŻU 105CM OD GOTOWEJ PODŁOGI.

PRZYŁĄCZE UMYWALKI: ODPŁYW H= 55,5CM, ZAWORY H= 63,5CM -
- BATERIA UMYWALKOWA OMNIRES, MODEL Y,
KOD: Y1210NGL, KOLOR ZŁOTY, DŁ. WYLEWKI 12CM;
- UMYWALKA DURAVIT, VERO UMYWALKA MAŁA, NR ART. 070225, KOLOR BIAŁY ALPIN - MONTAŻ NA MEBLU; GÓRNY RANT UMYWALKI NA WYSOKOŚCI 86.5CM OD SUROWEJ PODŁOGI
- SYFON OSZCZĘDZAJĄCY MIEJSCE MC ALPINE.

GRZEJNIK TERMA MARLIN, WYS.1185MM X 430 MM
KOLOR BIAŁY, ROZSTAW POŁĄCZEŃ-400MM
MOC GRZEJNIKA 468W.
WYSOKOŚĆ DOLNEJ KRAWĘDZI GRZEJNIKA H-113 CM OD WYLEWKI

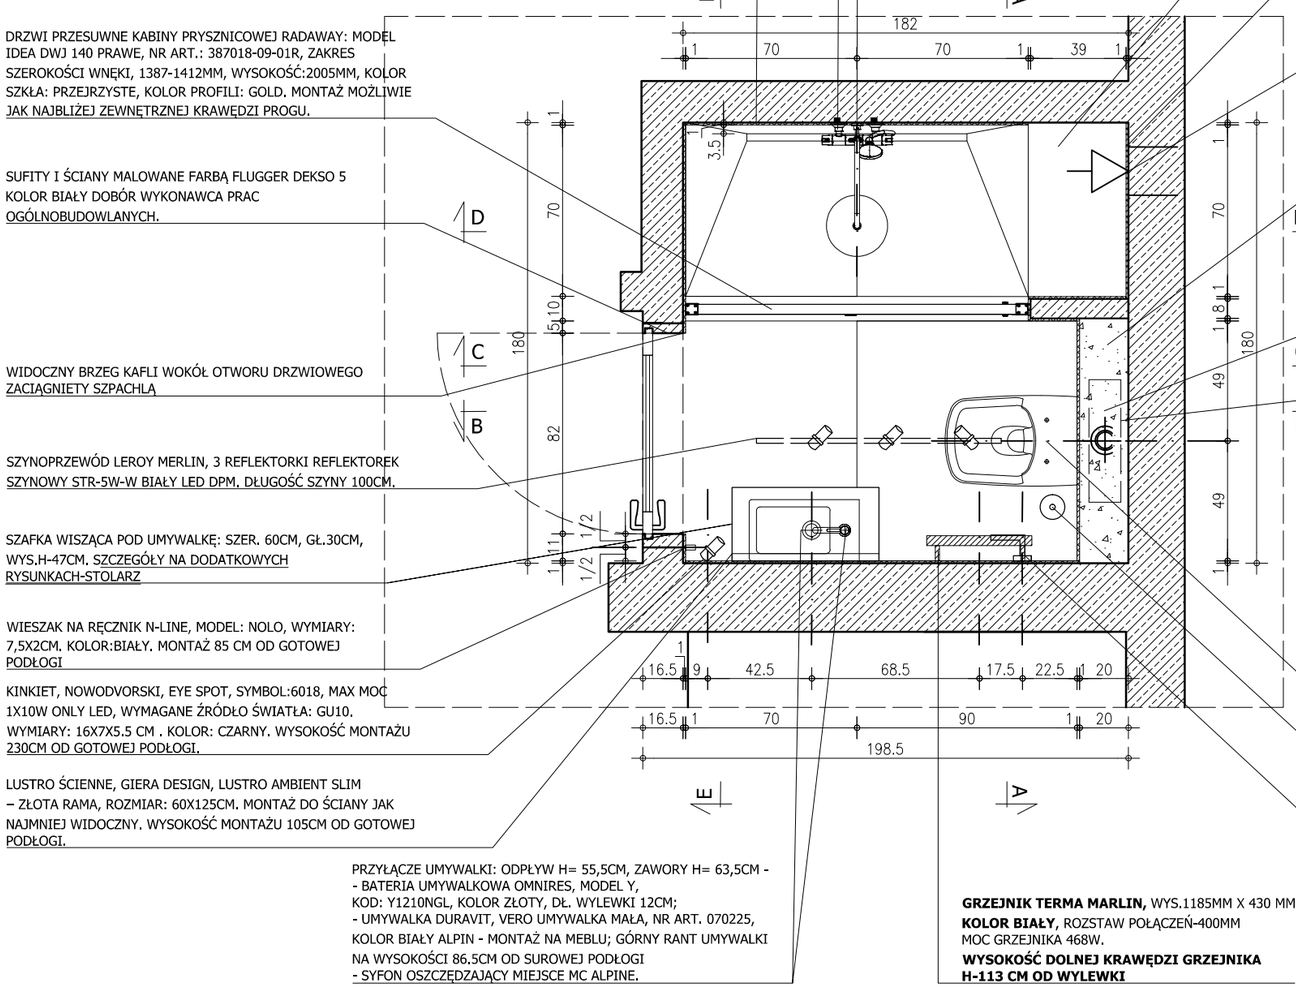

LEGENDA:

ŚCIANY ISTNIEJĄCE

PŁYTKI - PRZEKRÓJ


ZABUDOWA GK

PUROSE	PRACOWNIA PROJEKTOWA PUROSE JULITA ROSZCZAK www.purose.pl pracownia.purose@gmail.com	NAZWA / ADRES INWESTYCJI:
		INWESTOR:
		TYTUŁ RYSUNKU: WC - RZUT OGÓLNY PARTER
ZESPÓŁ PROJEKTOWY: ARCH. WNĘTRZ JULITA ROSZCZAK	SKALA: 1:25/A3	DATA: 24.04.2021
		NR.RYS: 01

UWAGA: WSZYSTKIE WYMIARY POMIESZCZEŃ DOMU DO ZWERYFIKOWANIA NA BUDOWIE

UWAGA: WYSOKOŚCI PODANE SĄ OD SUROWEJ WYLEWKI (BEZ PODŁÓG), Z UWZGLĘDNIENIEM TYNKÓW 15mm

ZESTAWIENIE CERAMIKI I ARMATURY NA OSOBNYM RYSUNKU.

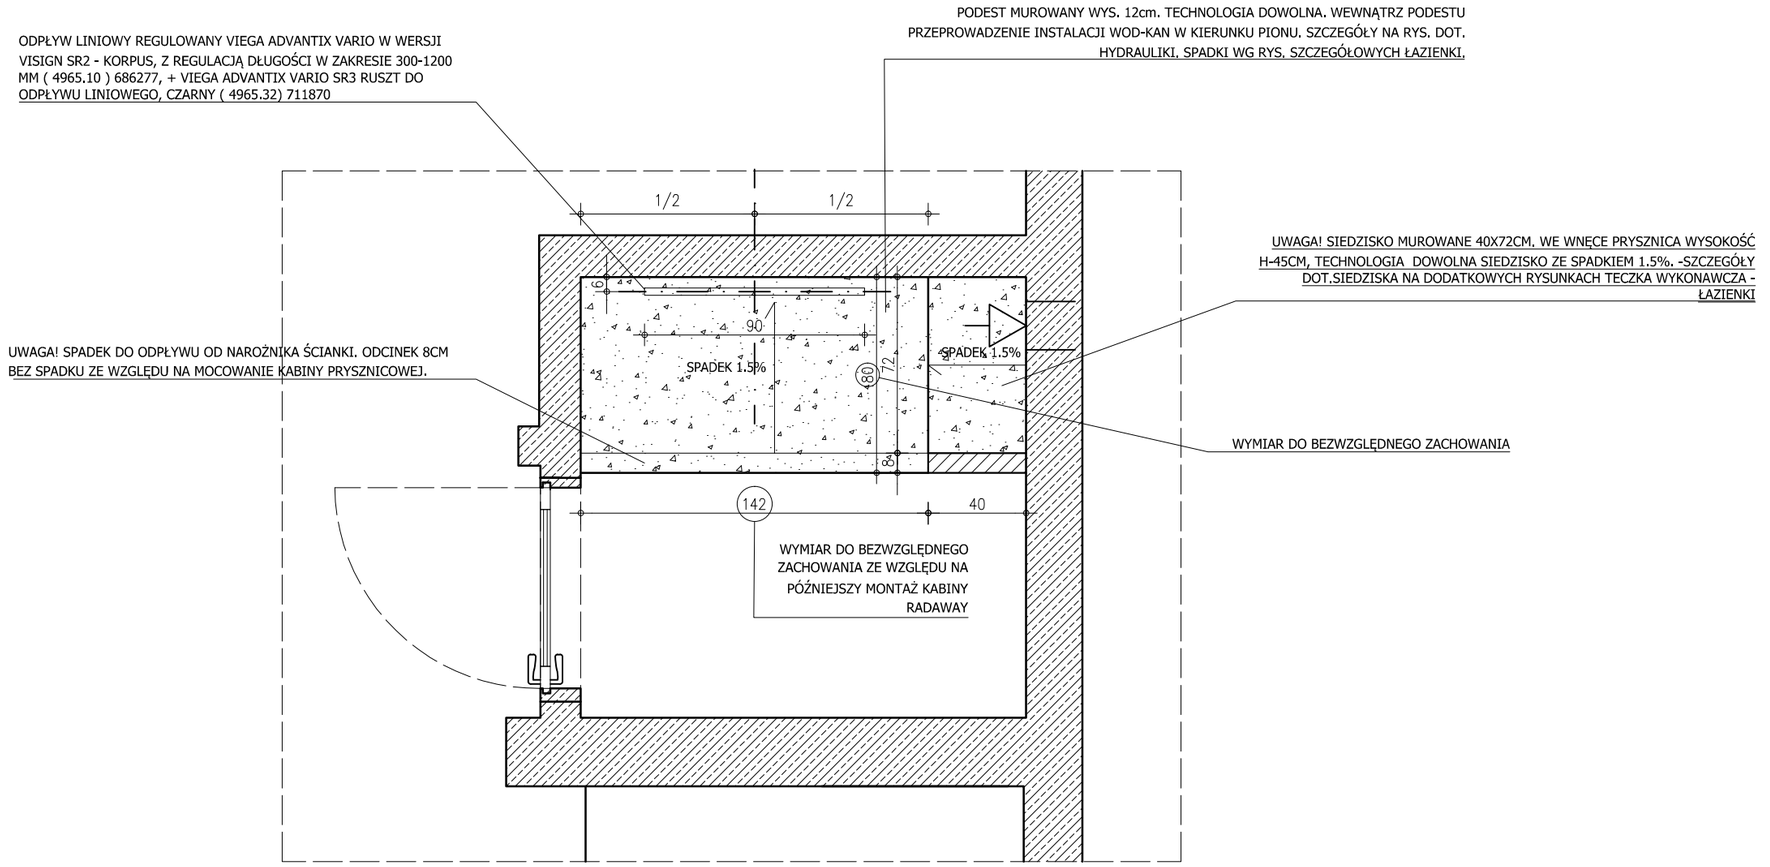

LEGENDA:

ŚCIANY ISTNIEJĄCE

PROJEKTOWANE ŚCIANY- GR. 8cm- VG-ORTH

MUROWANIE - TECHNIKA DOWOLNA

PUROSE	PRACOWNIA PROJEKTOWA PUROSE JULITA ROSZCZAK www.purose.pl pracownia.purose@gmail.com	NAZWA / ADRES INWESTYCJI:
		INWESTOR:
		TYTUŁ RYSUNKU: WC - WYMUROWANIA RZUT PARTER
ZESPÓŁ PROJEKTOWY: ARCH. WNĘTRZ JULITA ROSZCZAK		SKALA: 1:25/A3 / DATA: 24.04.2021 / NR.RYS: 02

UWAGA: WSZYSTKIE WYMIARY POMIESZCZEŃ DOMU DO ZWERYFIKOWANIA NA BUDOWIE

UWAGA: WYSOKOŚCI PODANE SĄ OD SUROWEJ WYLEWKI (BEZ PODŁÓG), Z UWZGLĘDNIENIEM TYNKÓW 15mm


ZESTAWIENIE CERAMIKI I ARMATURY NA OSOBNYM RYSUNKU.

UWAGA! WSZYSTKIE NUMERY KATALOGOWE PRODUKTÓW WERYFIKUJE SKLEP. W RAZIE WĄTPLIWOŚCI NALEŻY SKONTAKTOWAĆ SIĘ Z PROJEKTANTKĄ.

NOWE PRZYŁĄCZA BEZWZGLĘDNIE WKUTE W ŚCIANĘ/ WYLEWKĘ

ODPŁYW LINIOWY REGULOWANY VIEGA ADVANTIX VARIO W WERSJI VISIGN SR2 - KORPUS, Z REGULACJĄ DŁUGOŚCI W ZAKRESIE 300-1200 MM (4965.10) 686277, + VIEGA ADVANTIX VARIO SR3 RUSZT DO ODPŁYWU LINIOWEGO, CZARNY (4965.32) 711870. POZOSTAŁE ELEMENTY SKŁADOWE ODPŁYWU DOBIERA SKLEP.

ZESTAW PRYSZNICOWY OMNIRES, MODEL: Y, TERMOSTATYCZNY SYSTEM PRYSZNICOWY NATYNKOWY, KOD: Y1244LUXLGL, KOLOR ZŁOTY. WYSOKOŚĆ MONTTAŻU 116,5CM OD SUROWEGO PODESTU

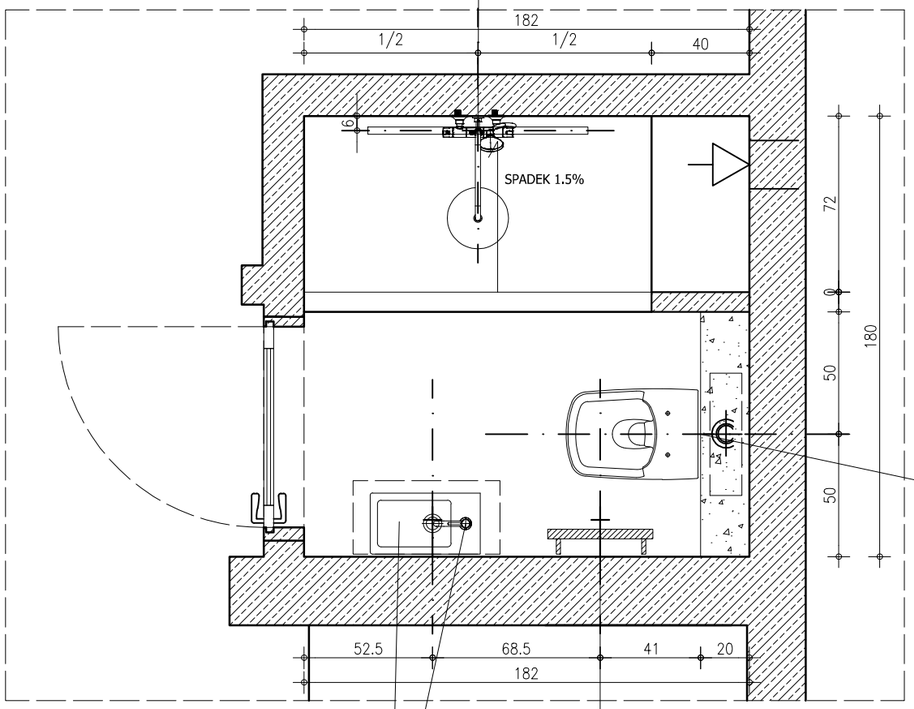

MISKA WC PODWIESZANA DURAVIT - MODEL DURASTYLE RIMLESS 255109. WYMIAR:54X37CM. Z ZESTAWEM MONTAŻOWYM I Z DESKĄ WOLNOOPADAJĄCĄ 006379 - KOLOR: BIAŁY ALPIN.

STELAŻ DO WC ŚCIENNEGO GROHE - RAPID SL ZESTAW DO WC ZE STELAŻEM 1.13M., NUMER PRODUKTU 39 598 000, KOD EAN 4005176863257. PRZYCISK URUCHAMIAJĄCY SKATE COSMOPOLITAN S KOLOR: BIAŁY; 38732SH0.

MONTAŻ W PIONIE; W RAZIE POTRZEBY DODATKOWA PRZEJŚCIÓWKA UMOŻLIWIAJĄCA MONTAŻ PRZYCISKU- DOBIERA PRACOWNIK SKLEPU;

WYS.PODWIESZENIA MISKI H=43,5CM OD WYLEWKI

UWAGA! MONTAŻ STELAŻA W ZABUDOWIE G-K

ISTNIEJĄCE PRZYŁĄCZE DO WC NALEŻY DOSTOSOWAĆ DO PROJEKTOWANEJ ZABUDWY.

PRZYŁĄCZE UMYWALKI: ODPŁYW H= 55,5CM, ZAWORY H= 63,5CM -
- BATERIA UMYWALKOWA OMNIRES, MODEL Y, KOD: Y1210NGL, KOLOR ZŁOTY, DŁ. WYLEWKI 12CM;
- UMYWALKA DURAVIT, VERO UMYWALKA MAŁA, NR ART. 070225, KOLOR BIAŁY ALPIN - MONTAŻ NA MEBLU; GÓRNY RANT UMYWALKI NA WYSOKOŚCI 86.5CM OD SUROWEJ PODŁOGI
- SYFON OSZCZĘDZAJĄCY MIEJSCE MC ALPINE.

GRZEJNIK TERMA MARLIN, WYS.1185MM X 430 MM
KOLOR BIAŁY, ROZSTAW POŁĄCZEŃ-400MM
MOC GRZEJNIKA 468W.
WYSOKOŚĆ DOLNEJ KRAWĘDZI GRZEJNIKA H-113 CM OD WYLEWKI

LEGENDA:

ŚCIANY ISTNIEJĄCE

ZABUDOWA GK

PUROSE

PRACOWNIA PROJEKTOWA
PUROSE JULITA ROSZCZAK
www.purose.pl
pracownia.purose@gmail.com

NAZWA / ADRES INWESTYCJI:

INWESTOR:


TYTUŁ RYSUNKU: WC - HYDRAULIKA RZUT PARTER

ZESPÓŁ PROJEKTOWY:
ARCH. WNĘTRZ JULITA ROSZCZAK

SKALA: 1:25/A3

DATA: 24.04.2021

NR.RYS: 03

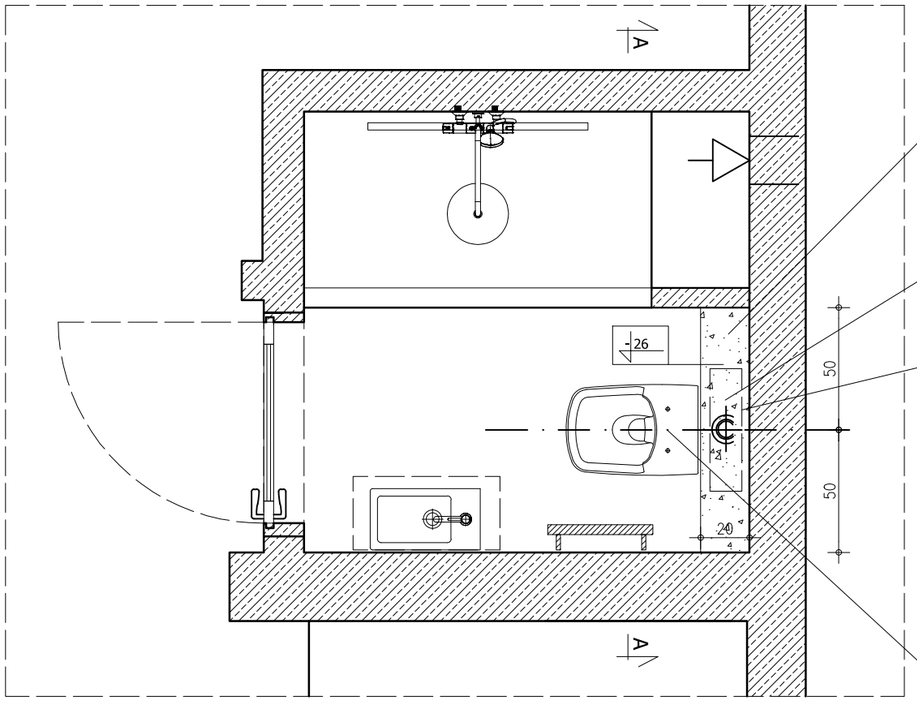


POWYŻEJ ZABUDOWY GK SZAFKI OTWIERANE BOCZNIE. FRONT GŁADKI. UWAGA W PLECACH SZAFKI GNIAZDO ELEK. SZCZEGÓŁY NA RYSUNKACH STOLARZ- ŁAZIENKA

ZABUDOWA G-K NA CAŁĄ SZEROKOŚĆ ŚCIANY, GŁ.20CM/Z PŁYTKAMI 21CM. WYS. ZABUDOWY 121,5CM/120CM Z PŁYTKAMI PODŁOGOWYMI. PÓŁKA ZABUDOWY BEZ PŁYTKI- WNĘKA WYKOŃCZONA BĘDZIE SZAFKĄ ZAMYKANĄ. SZCZEGÓŁY NA RYSUNKACH-STOLARZ. ORAZ WG. PRZEKROJÓW.

OBNIŻENIE SUFITOWE NA WYSOKOŚĆ 28 CM , GŁĘBOKOŚĆ 21CM (NA GŁĘBOKOŚĆ ZABUDOWY GEBERITU Z PŁYTKAMI)

MISKA WC PODWIESZANA DURAVIT - MODEL DURASTYLE RIMLESS 255109. WYMIAR:54X37CM. Z ZESTAWEM MONTAŻOWYM I Z DESKĄ WOLNOOPADAJĄCĄ 006379 - KOLOR: BIAŁY ALPIN.
STELAŻ DO WC ŚCIENNEGO GROHE - RAPID SL ZESTAW DO WC ZE STELAŻEM 1.13M., NUMER PRODUKTU 39 598 000, KOD EAN 4005176863257. PRZYCISK URUCHAMIAJĄCY SKATE COSMOPOLITAN S KOLOR: BIAŁY; 38732SH0.
MONTAŻ W PIONIE; W RAZIE POTRZEBY DODATKOWA PRZEJŚCIÓWKA UMOŻLIWIAJĄCA MONTAŻ PRZYCISKU- DOBIERA PRACOWNIK SKLEPU;
WYS.PODWIESZENIA MISKI H=43,5CM OD WYLEWKI
UWAGA! MONTAŻ STELAŻA W ZABUDOWIE G-K
ISTNIEJĄCE PRZYŁĄCZE DO WC NALEŻY DOSTOSOWAĆ DO PROJEKTOWANEJ ZABUDWY.

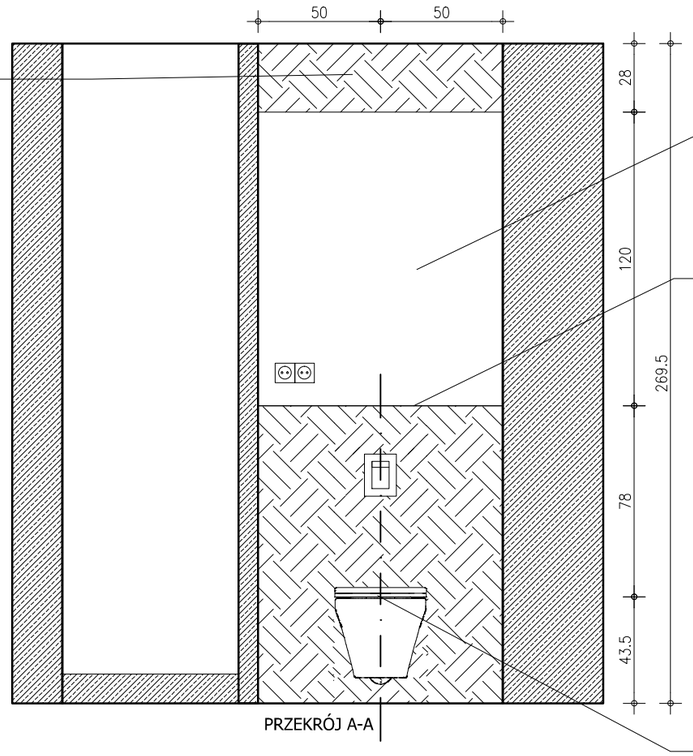

PRZEKRÓJ A-A

OBNIŻENIE SUFITOWE NA WYSOKOŚĆ 28 CM , GŁĘBOKOŚĆ 21CM (NA GŁĘBOKOŚĆ ZABUDOWY GEBERITU Z PŁYTKAMI)

POWYŻEJ ZABUDOWY GK SZAFKI OTWIERANE BOCZNIE. FRONT GŁADKI. UWAGA W PLECACH SZAFKI GNIAZDO ELEK. SZCZEGÓŁY NA RYSUNKACH STOLARZ- ŁAZIENKA

ZABUDOWA G-K NA CAŁĄ SZEROKOŚĆ ŚCIANY, GŁ.20CM/Z PŁYTKAMI 21CM. WYS. ZABUDOWY 121,5CM/120CM Z PŁYTKAMI PODŁOGOWYMI. PÓŁKA ZABUDOWY BEZ PŁYTKI- WNĘKA WYKOŃCZONA BĘDZIE SZAFKĄ ZAMYKANĄ. SZCZEGÓŁY NA RYSUNKACH-STOLARZ.

MISKA WC PODWIESZANA DURAVIT - MODEL DURASTYLE RIMLESS 255109. WYMIAR:54X37CM. Z ZESTAWEM MONTAŻOWYM I Z DESKĄ WOLNOOPADAJĄCĄ 006379 - KOLOR: BIAŁY ALPIN.
STELAŻ DO WC ŚCIENNEGO GROHE - RAPID SL ZESTAW DO WC ZE STELAŻEM 1.13M., NUMER PRODUKTU 39 598 000, KOD EAN 4005176863257. PRZYCISK URUCHAMIAJĄCY SKATE COSMOPOLITAN S KOLOR: BIAŁY; 38732SH0.
MONTAŻ W PIONIE; W RAZIE POTRZEBY DODATKOWA PRZEJŚCIÓWKA UMOŻLIWIAJĄCA MONTAŻ PRZYCISKU- DOBIERA PRACOWNIK SKLEPU;
WYS.PODWIESZENIA MISKI H=43,5CM OD WYLEWKI
UWAGA! MONTAŻ STELAŻA W ZABUDOWIE G-K
ISTNIEJĄCE PRZYŁĄCZE DO WC NALEŻY DOSTOSOWAĆ DO PROJEKTOWANEJ ZABUDWY.

LEGENDA:

- ŚCIANY ISTNIEJĄCE
- ZABUDOWA GK
- ZABUDOWA G-K WIDOK

UWAGA: WSZYSTKIE WYMIARY POMIESZCZEŃ DOMU DO ZWERYFIKOWANIA NA BUDOWIE

UWAGA: WYSOKOŚCI PODANE SĄ OD SUROWEJ WYLEWKI (BEZ PODŁÓG), Z UWZGLĘDNIENIEM TYNKÓW 15mm

ZESTAWIENIE CERAMIKI I ARMATURY NA OSOBNYM RYSUNKU.

UWAGA! WSZYSTKIE NUMERY KATALOGOWE PRODUKTÓW WERYFIKUJE SKLEP. W RAZIE WĄTPLIWOŚCI NALEŻY SKONTAKTOWAĆ SIĘ Z PROJEKTANTKĄ.

NOWE PRZYŁĄCZA BEZWZGLĘDNIE WKUTE W ŚCIANĘ/ WYLEWKĘ

PUROSE

PRACOWNIA PROJEKTOWA
PUROSE JULITA ROSZCZAK
www.purose.pl
pracownia.purose@gmail.com

NAZWA / ADRES INWESTYCJI:

INWESTOR:

TYTUŁ RYSUNKU: WC - ZABUDOWA GK
RZUT/PRZEKRÓJ - PARTER

ZESPÓŁ PROJEKTOWY:
ARCH. WNĘTRZ JULITA ROSZCZAK

SKALA: 1:25/A3

DATA: 24.04.2021

NR.RYS: 04


UWAGA: WSZYSTKIE WYMIARY POMIESZCZEŃ DOMU DO ZWERYFIKOWANIA NA BUDOWIE

UWAGA: WYSOKOŚCI PODANE SĄ OD SUROWEJ WYLEWKI (BEZ PODŁÓG), Z UWZGLĘDNIENIEM TYNKÓW 15mm

W ŁAZIENCE NALEŻY WYKONAĆ WSZYSTKIE ŁĄCZNIKI, WYPUSTY I GNIAZDA BEZWZGLĘDNIE WG NOWEGO PROJEKTU ELEKTRYKI. OBECNIE ISTNIEJĄCE ELEMENTY NALEŻY ZLIKWIDOWAĆ.

GNIAZDA I ŁĄCZNIKI

SYMBOL	OPIS OZNACZENIA
	GNIAZDO POJEDYNCZE
	GNIAZDO WIELOKROTNE
	ŁĄCZNIK POJEDYNCZY/PODWÓJNY KRZYŻOWY
	WYPUST PRZEWODU ŚCIENNEGO
	WYPUST OŚWIETLENIA NASTROPOWEGO SZYNY Z REFLETKORAMI

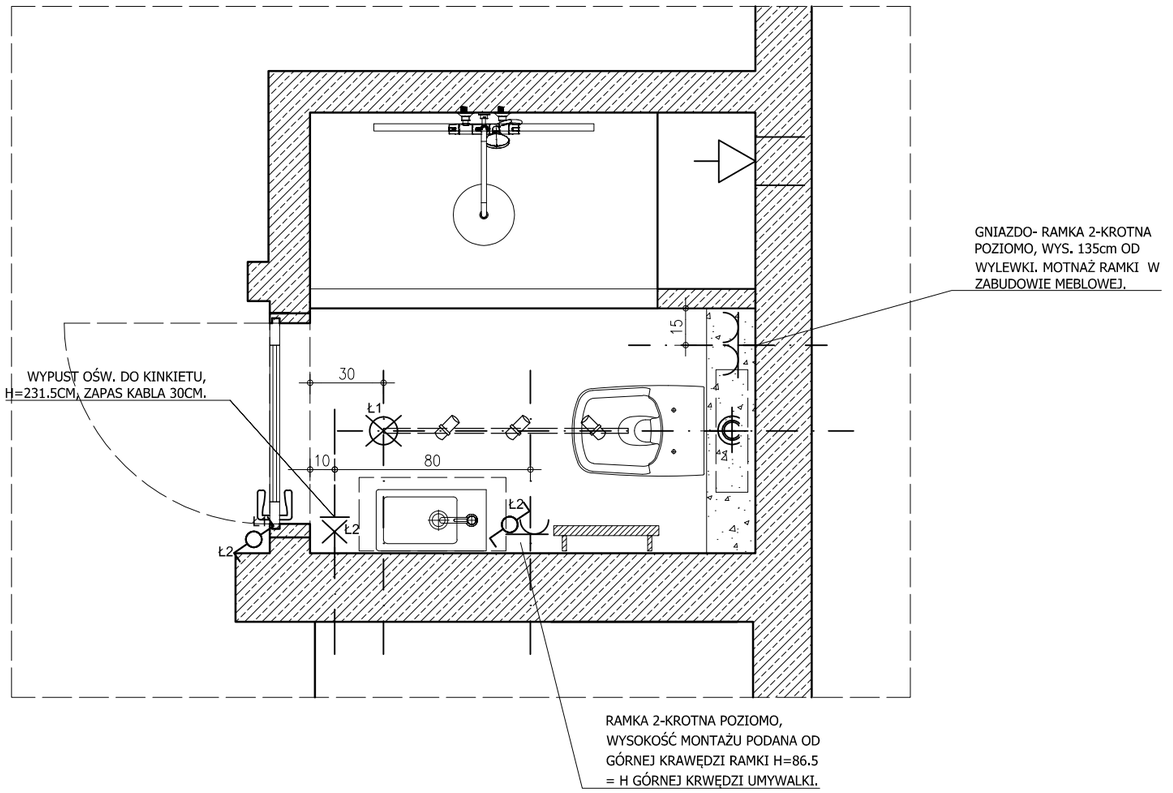

UWAGI:

1. Łączniki - montaż w ramkach w pionie, oś najwyższego łącznika h=dostosować do istniejących łączników
2. Gniazda - Uwaga! montaż w ramkach w poziomie Wys. montażu- oś ramki h=dostosować do istniejących gniazd (jeżeli nie określono inaczej)
3. Lokalizacja łączników 15cm od osi do krawędzi ściany lub ościeżnicy (jeśli nie określono inaczej).
4. Lokalizacja gniazd i wypustów wg. skali (jeżeli nie określono inaczej)
5. Wymiar do osi ramki pionowej dotyczy zawsze górnej ramki zestawu
6. Oś gniazd ramek poziomych to oś zespołu gniazd=oś ramki
7. NALEŻY DOSTOSOWAĆ OSPRZĘT DO ISNIEJĄCEGO

LEGENDA:

ŚCIANY ISTNIEJĄCE

ZABUDOWA GK

PUROSE

PRACOWNIA PROJEKTOWA
PUROSE JULITA ROSZCZAK
www.purose.pl
pracownia.purose@gmail.com

NAZWA / ADRES INWESTYCJI:

INWESTOR:

TYTUŁ RYSUNKU: WC - ELEKTRYKA RZUT PARTER

ZESPÓŁ PROJEKTOWY:
ARCH. WNĘTRZ JULITA ROSZCZAK

SKALA: 1:25/A3

DATA: 24.04.2021

NR.RYS: 05

UWAGA: WSZYSTKIE WYMIARY POMIESZCZEŃ DOMU DO ZWERYFIKOWANIA NA BUDOWIE

NA WSZYSTKICH WIDOCZNYCH ŁĄCZENIACH PŁYTKI POD KĄTEM 45 STOPNI


START UKŁADANIA PŁYTEK W OSI POMIĘDZY ŚCIANĄ A MUROWANYM SIEDZISKIEM. START OD PEŁNEJ PŁYTKI. WYMIAR KAFLA 1198X1198MM. W RAZIE POTRZEBY DOCIĄĆ DO POŻĄDANEJ WIELKOŚCI.

NA ZAZNACZONYM ODCINKU ŚCIANY COKÓŁ NAKŁADANY. **MONTAŻ DOPIERO PO PRZYKLEJENIU TAPETY.** COKÓŁ WYKONANY Z PŁYTKI TUBĄDZIN, MONOLITH, KOLEKCJA: AMBRA BIANCO. WYS. COKOŁU 5 CM.

ŚCIANY WYKOŃCZONE PŁYTKAMI TUBĄDZIN, MONOLITH, AMBRA BIANCA, ROZMIAR: 1198X1198X6MM, WYKOŃCZENIE: MAT. PŁYTKI UKŁADANE NA WYSOKOŚĆ DO 240 CM

ŚCIANA WYKOŃCZONA TAPETĄ WALLART, CREAMY TSURU. TAPETA NA WYMIAR. SZCZEGÓŁY NA PRZEKROJACH

SIEDZISKO MUROWANE 40X72CM. WE WNĘCE PRYSZNICA WYSOKOŚĆ H-45CM, TECHNOLOGIA DOWOLNA SIEDZISKO ZE SPADKIEM 1.5%. WYKOŃCZONE PŁYTKAMI TUBĄDZIN, MONOLITH, AMBRA BIANCA, ROZMIAR: 1198X1198X6MM, WYKOŃCZENIE: MAT. SZCZEGÓŁY NA PRZEKROJU D-D

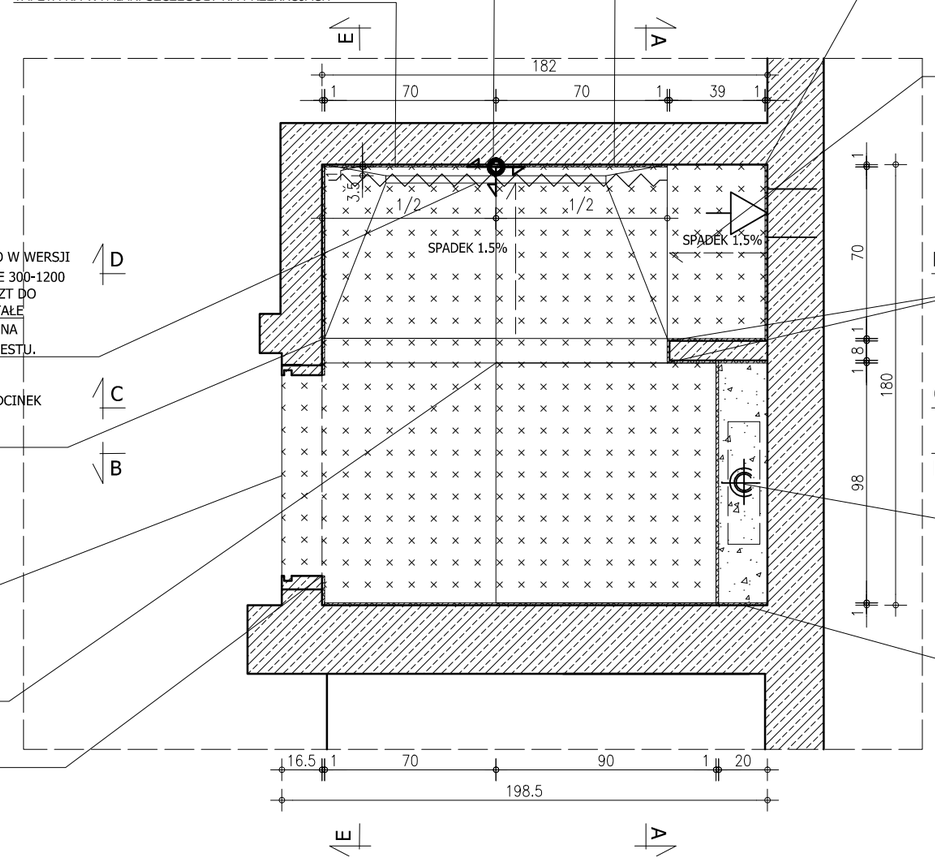

ODPŁYW LINIOWY REGULOWANY VIEGA ADVANTIX VARIO W WERSJI VISIGN SR2 - KORPUS, Z REGULACJĄ DŁUGOŚCI W ZAKRESIE 300-1200 MM (4965.10) 686277, + VIEGA ADVANTIX VARIO SR3 RUSZT DO ODPŁYWU LINIOWEGO, CZARNY (4965.32) 711870. POZOSTAŁE ELEMENTY SKŁADOWE ODPŁYWU DOBIERA SKLEP. MONTAŻ NA PODEŚCIE, ROZPROWADZENIE INSTALACJI WEWNĄTRZ PODESTU.

NA WSZYSTKICH WIDOCZNYCH ŁĄCZENIACH PŁYTKI POD KĄTEM 45 STOPNI

UWAGA! SPADEK DO ODPŁYWU OD NAROŻNIKA ŚCIANKI. ODCINEK 8CM BEZ SPADKU ZE WZGLĘDU NA MOCOWANIE KABINY PRYSZNICOWEJ.

ZABUDOWA G-K NA CAŁĄ SZEROKOŚĆ ŚCIANY, GŁ.20CM/Z PŁYTKAMI 21CM. WYS. ZABUDOWY 121,5CM/120CM Z PŁYTKAMI PODŁOGOWYMI. PÓŁKA ZABUDOWY BEZ PŁYTKI- WNĘKA WYKOŃCZONA BĘDZIE SZAFKĄ ZAMYKANĄ. SZCZEGÓŁY NA RYSUNKACH-STOLARZ. ORAZ WG. PRZEKROJÓW.

LINIA CIĘCIA PŁYTEK POD DRZWIAMI. UWAGA! PŁYTKI W WC POŁOŻYĆ TAK, BY NIE BYŁO RÓŻNIC WYSOKOŚCI POMIĘDZY PŁYTKAMI W JADALNI.

BOKI WNĘKI NAD GEBERITEM WYKOŃCZONE KAFLAMI

KONTYNUACJA UKŁADANIA PŁYTEK Z PODESTU. W RAZIE POTRZEBY DOCIĄĆ DO POŻĄDANEJ WIELKOŚCI.

WIDOCZNY BRZEG KAFLI WOKÓŁ OTWORU DRZWIOWEGO ZACIĄGNIETY SZPACHLĄ

LEGENDA:

ŚCIANY ISTNIEJĄCE

PŁYTKI - PRZEKRÓJ

COKÓŁ NAKŁADANY - 5CM

ZABUDOWA GK

START

SYMBOL	OPIS
	PŁYTKI PODŁOGOWE/ŚCIENNE: MARKA: TUBĄDZIN, MODEL: MONOLITH, KOLOR: AMBRA BIANCA, ROZMIAR: 1198X1198MM, WYKOŃCZENIE: MAT. FUGA JAK NAJMNIEJSZA 0,5-1MM,

PUROSE

PRACOWNIA PROJEKTOWA
PUROSE JULITA ROSZCZAK
www.purose.pl
pracownia.purose@gmail.com

NAZWA / ADRES INWESTYCJI:

INWESTOR:

TYTUŁ RYSUNKU: WC - RZUT KAFLE PARTER

ZESPÓŁ PROJEKTOWY: ARCH. WNĘTRZ JULITA ROSZCZAK

SKALA: 1:25/A3

DATA: 24.04.2021

NR.RYS: 06

UWAGA: WSZYSTKIE WYMIARY POMIESZCZEŃ DOMU DO ZWERYFIKOWANIA NA BUDOWIE

NA WSZYSTKICH WIDOCZNYCH ŁĄCZENIACH PŁYTKI POD KĄTEM 45 STOPNI

SUFITY I ŚCIANY MALOWANE FARBĄ FLUGGER DEKSO 5 KOLOR BIAŁY DOBÓR WYKONAWCA PRAC OGÓLNOBUDOWLANYCH.

SUGEROWANY WENTYLATOR: KRATKA KWADRATOWA PEŁNA, PRODUCENT: LUXMETAL, OKRĄGŁY WPUST,ŚREDNICA WPUSTU:100MM, FRONT:PŁASKI, MATERIAŁ:STAL NIERDZ., KOLOR Z PALETY RAL - BIAŁY, WYMIAR KRATKI 13X13CM.DO KUPIENIA NA WWW.SKLEP-WENTYLACYJNY.PL

DRZWI PRZESUWNE KABINY PRYSZNICOWEJ RADAWAY: MODEL IDEA DWJ 140 PRAWE, NR ART.: 387018-09-01R, ZAKRES SZEROKOŚCI WNĘKI, 1387-1412MM, WYSOKOŚĆ:2005MM, KOLOR SZKŁA: PRZEJRZYSTE, KOLOR PROFILI: GOLD. MONTAŻ MOŻLIWIE JAK NAJBLIŻEJ ZEWNĘTRZNEJ KRAWĘDZI PROGU.

ŚCIANA WYKOŃCZONA TAPETĄ WALLART, CREAMY TSURU. TAPETA NA WYMIAR. SZCZEGÓŁY NA PRZEKROJACH

ODPŁYW LINIOWY REGULOWANY VIEGA ADVANTIX VARIO W WERSJI VISIGN SR2 - KORPUS, Z REGULACJĄ DŁUGOŚCI W ZAKRESIE 300-1200 MM (4965.10) 686277, + VIEGA ADVANTIX VARIO SR3 RUSZT DO ODPŁYWU LINIOWEGO, CZARNY (4965.32) 711870. POZOSTAŁE ELEMENTY SKŁADOWE ODPŁYWU DOBIERA SKLEP. MONTAŻ NA PODEŚCIE, ROZPROWADZENIE INSTALACJI WEWNĄTRZ PODESTU.

ZESTAW PRYSZNICOWY OMNIRES, MODEL: Y, TERMOSTATYCZNY SYSTEM PRYSZNICOWY NATYNKOWY, KOD: Y1244LUXLGL, KOLOR ZŁOTY. WYSOKOŚĆ MONTTAŻU 116,5CM OD SUROWEGO PODESTU


SIEDZISKO MUROWANE 40X72CM. WE WNĘCE PRYSZNICA WYSOKOŚĆ H-45CM, TECHNOLOGIA DOWOLNA SIEDZISKO ZE SPADKIEM 1.5%. WYKOŃCZONE PŁYTKAMI TUBĄDZIN, MONOLITH, AMBRA BIANCA, ROZMIAR: 1198X1198X6MM, WYKOŃCZENIE: MAT. SZCZEGÓŁY NA PRZEKROJU D-D

NA ŚCIANIE Z TAPETĄ COKÓŁ NAKŁADANY. MONTAŻ DOPIERO PO PRZYKLEJENIU TAPETY. COKÓŁ WYKONANY Z PŁYTKI TUBĄDZIN, MONOLITH, KOLEKCJA: AMBRA BIANCO. WYS. COKOŁU 5 CM.

KONTYNUACJA UKŁADANIA PŁYTEK PODŁOGOWYCH. START OD PEŁNEJ PŁYTKI. WYMIAR KAFLA 1198X1198MM. W RAZIE POTRZEBY DOCIĄĆ DO POŻĄDANEJ WIELKOŚCI.

LISTWA DEKORACYJNA CASTORAMA, RENOPLAST 23 MM, ZŁOTA, KOD: 418545. LISTWA MONTOWANA NA KAŻDEJ ŚCIANIE W POMIESZCZENIU NA WYSOKOŚCI 240CM.

ŚCIANY WYKOŃCZONE PŁYTKAMI TUBĄDZIN, MONOLITH, AMBRA BIANCA, ROZMIAR: 1198X1198X6MM, WYKOŃCZENIE: MAT. PŁYTKI UKŁADANE NA WYSOKOŚĆ DO 240 CM

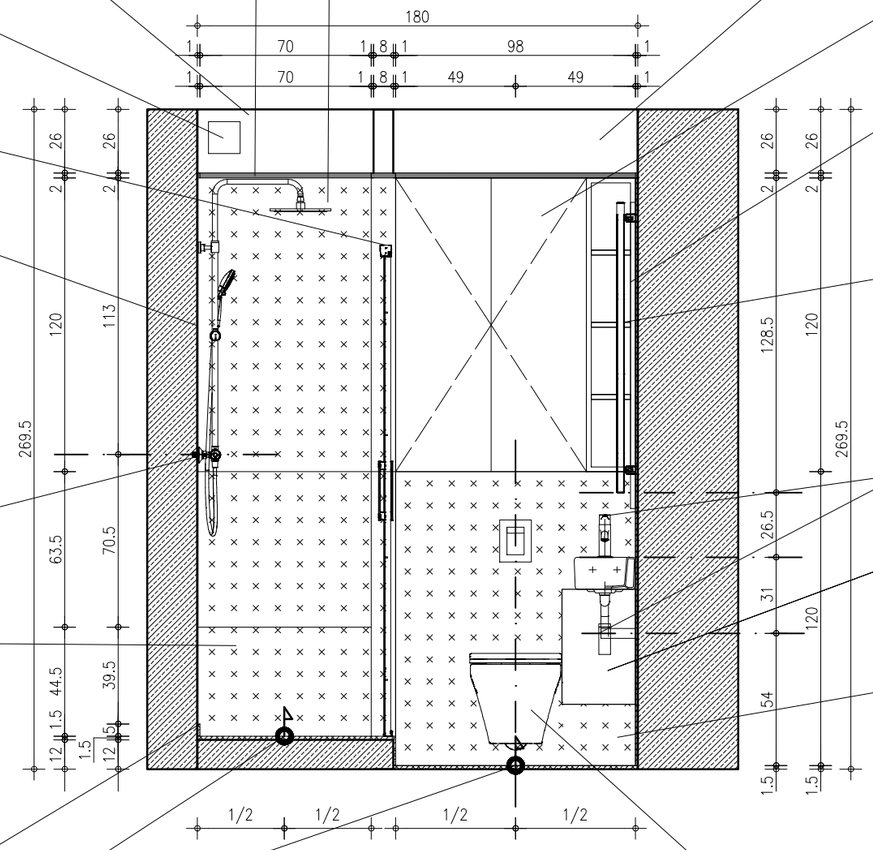

PRZEKRÓJ A-A

OBNIŻENIE SUFITOWE NA WYSOKOŚĆ 28 CM , GŁĘBOKOŚĆ 21CM (NA GŁĘBOKOŚĆ ZABUDOWY GEBERITU Z PŁYTKAMI)

POWYŻEJ ZABUDOWY GK SZAFKI OTWIERANE BOCZNIE. FRONT GŁADKI. UWAGA W PLECACH SZAFKI GNIAZDO ELEK. SZCZEGÓŁY NA RYSUNKACH STOLARZ- ŁAZIENKA

LUSTRO ŚCIENNE, GIERA DESIGN, LUSTRO AMBIENT SLIM – ZŁOTA RAMA, ROZMIAR: 60X125CM. MONTAŻ DO ŚCIANY JAK NAJMNIEJ WIDOCZNY. WYSOKOŚĆ MONTAŻU 105CM OD GOTOWEJ PODŁOGI.

GRZEJNIK TERMA MARLIN, WYS.1185MM X 430 MM **KOLOR BIAŁY**, ROZSTAW POŁĄCZEŃ-400MM MOC GRZEJNIKA 468W.
WYSOKOŚĆ DOLNEJ KRAWĘDZI GRZEJNIKA H-113 CM OD WYLEWKI

PRZYŁĄCZE UMYWALKI: ODPŁYW H= 55,5CM, ZAWORY H= 63,5CM - - BATERIA UMYWALKOWA OMNIRES, MODEL Y, KOD: Y1210NGL, KOLOR ZŁOTY, DŁ. WYLEWKI 12CM; - UMYWALKA DURAVIT, VERO UMYWALKA MAŁA, NR ART. 070225, KOLOR BIAŁY ALPIN - MONTAŻ NA MEBLU; GÓRNY RANT UMYWALKI NA WYSOKOŚCI 86.5CM OD SUROWEJ PODŁOGI - SYFON OSZCZĘDZAJĄCY MIEJSCE MC ALPINE.

SZAFKA WISZĄCA POD UMYWALKĘ: SZER. 60CM, GŁ.30CM, WYS.H-47CM. SZCZEGÓŁY NA DODATKOWYCH RYSUNKACH-STOLARZ

ZABUDOWA G-K NA CAŁĄ SZEROKOŚĆ ŚCIANY, GŁ.20CM/Z PŁYTKAMI 21CM. WYS. ZABUDOWY 121,5CM/120CM Z PŁYTKAMI PODŁOGOWYMI. PÓŁKA ZABUDOWY BEZ PŁYTKI- WNĘKA WYKOŃCZONA BĘDZIE SZAFKĄ ZAMYKANĄ. SZCZEGÓŁY NA RYSUNKACH-STOLARZ.

MISKA WC PODWIESZANA DURAVIT - MODEL DURASTYLE RIMLESS 255109. WYMIAR:54X37CM. Z ZESTAWEM MONTAŻOWYM I Z DESKĄ WOLNOOPADAJĄCĄ 006379 - KOLOR: BIAŁY ALPIN.
STELAŻ DO WC ŚCIENNEGO GROHE - RAPID SL ZESTAW DO WC ZE STELAŻEM 1.13M., NUMER PRODUKTU 39 598 000, KOD EAN 4005176863257. PRZYCISK URUCHAMIAJĄCY SKATE COSMOPOLITAN S KOLOR: BIAŁY; 38732SH0. **MONTAŻ W PIONIE; W RAZIE POTRZEBY DODATKOWA PRZEJŚCIÓWKA UMOŻLIWIAJĄCA MONTAŻ PRZYCISKU- DOBIERA PRACOWNIK SKLEPU;**
WYS.PODWIESZENIA MISKI H=43,5CM OD WYLEWKI
UWAGA! MONTAŻ STELAŻA W ZABUDOWIE G-K
ISTNIEJĄCE PRZYŁĄCZE DO WC NALEŻY DOSTOSOWAĆ DO PROJEKTOWANEJ ZABUDWY.

LEGENDA:

ŚCIANY ISTNIEJĄCE
PŁYTKI - PRZEKRÓJ
LISTWA DEKORACYJNA -WIDOK
ZABUDOWA GK
START

SYMBOL	OPIS
	PŁYTKI PODŁOGOWE/ŚCIENNE: MARKA: TUBĄDZIN, MODEL: MONOLITH, KOLOR: AMBRA BIANCA, ROZMIAR: 1198X1198MM, WYKOŃCZENIE: MAT. FUGA JAK NAJMNIEJSZA 0,5-1MM,

PUROSE

PRACOWNIA PROJEKTOWA PUROSE JULITA ROSZCZAK
www.purose.pl
pracownia.purose@gmail.com

NAZWA / ADRES INWESTYCJI:

INWESTOR:

TYTUŁ RYSUNKU: WC - PRZEKRÓJ A-A PARTER

ZESPÓŁ PROJEKTOWY: ARCH. WNĘTRZ JULITA ROSZCZAK

SKALA: 1:25/A3

DATA: 24.04.2021

NR.RYS: 07

UWAGA: WSZYSTKIE WYMIARY POMIESZCZEŃ DOMU DO ZWERYFIKOWANIA NA BUDOWIE

NA WSZYSTKICH WIDOCZNYCH ŁĄCZENIACH PŁYTKI POD KĄTEM 45 STOPNI

SUFITY I ŚCIANY MALOWANE FARBĄ FLUGGER DEKSO 5 KOLOR BIAŁY DOBÓR WYKONAWCA PRAC OGÓLNOBUDOWLANYCH.

LISTWA DEKORACYJNA CASTORAMA, RENOPLAST 23 MM, ZŁOTA, KOD: 418545. LISTWA MONTOWANA NA KAŻDEJ ŚCIANIE W POMIESZCZENIU NA WYSOKOŚCI 240CM.

ŚCIANY WYKOŃCZONE PŁYTKAMI TUBĄDZIN, MONOLITH, AMBRA BIANCA, ROZMIAR: 1198X1198X6MM, WYKOŃCZENIE: MAT. PŁYTKI UKŁADANE NA WYSOKOŚĆ DO 240 CM

OBNIŻENIE SUFITOWE NA WYSOKOŚĆ 28 CM , GŁĘBOKOŚĆ 21CM (NA GŁĘBOKOŚĆ ZABUDOWY GEBERITU Z PŁYTKAMI)


POWYŻEJ ZABUDOWY GK SZAFKI OTWIERANE BOCZNIE. FRONT GŁADKI. UWAGA W PLECACH SZAFKI GNIAZDO ELEK. SZCZEGÓŁY NA RYSUNKACH STOLARZ- ŁAZIENKA

GRZEJNIK TERMA MARLIN, WYS.1185MM X 430 MM
KOLOR BIAŁY, ROZSTAW POŁĄCZEŃ-400MM
MOC GRZEJNIKA 468W. **WYSOKOŚĆ DOLNEJ KRAWĘDZI GRZEJNIKA H-113 CM OD WYLEWKI**

UCHWYT NA PAPIER TOALETOWY, N-LINE, N1, KOLOR: BIAŁY. WYS. MONTAŻU 70 CM OD GOTOWEJ PODŁOGI

ZABUDOWA G-K NA CAŁĄ SZEROKOŚĆ ŚCIANY, GŁ.20CM/Z PŁYTKAMI 21CM. WYS. ZABUDOWY 121,5CM/120CM Z PŁYTKAMI PODŁOGOWYMI. PÓŁKA ZABUDOWY BEZ PŁYTKI- WNĘKA WYKOŃCZONA BĘDZIE SZAFKĄ ZAMYKANĄ. SZCZEGÓŁY NA RYSUNKACH-STOLARZ

MISKA WC PODWIESZANA DURAVIT - MODEL DURASTYLE RIMLESS 255109. WYMIAR:54X37CM. Z ZESTAWEM MONTAŻOWYM I Z DESKĄ WOLNOOPADAJĄCĄ 006379 - KOLOR: BIAŁY ALPIN.
STELAŻ DO WC ŚCIENNEGO GROHE - RAPID SL ZESTAW DO WC ZE STELAŻEM 1.13M., NUMER PRODUKTU 39 598 000, KOD EAN 4005176863257. PRZYCISK URUCHAMIAJĄCY SKATE COSMOPOLITAN S KOLOR: BIAŁY; 38732SH0. **MONTAŻ W PIONIE; W RAZIE POTRZEBY DODATKOWA PRZEJŚCIÓWKA UMOŻLIWIAJĄCA MONTAŻ PRZYCISKU- DOBIERA PRACOWNIK SKLEPU;**
WYS.PODWIESZENIA MISKI H=43,5CM OD WYLEWKI
UWAGA! MONTAŻ STELAŻA W ZABUDOWIE G-K
ISTNIEJĄCE PRZYŁĄCZE DO WC NALEŻY DOSTOSOWAĆ DO PROJEKTOWANEJ ZABUDWY.

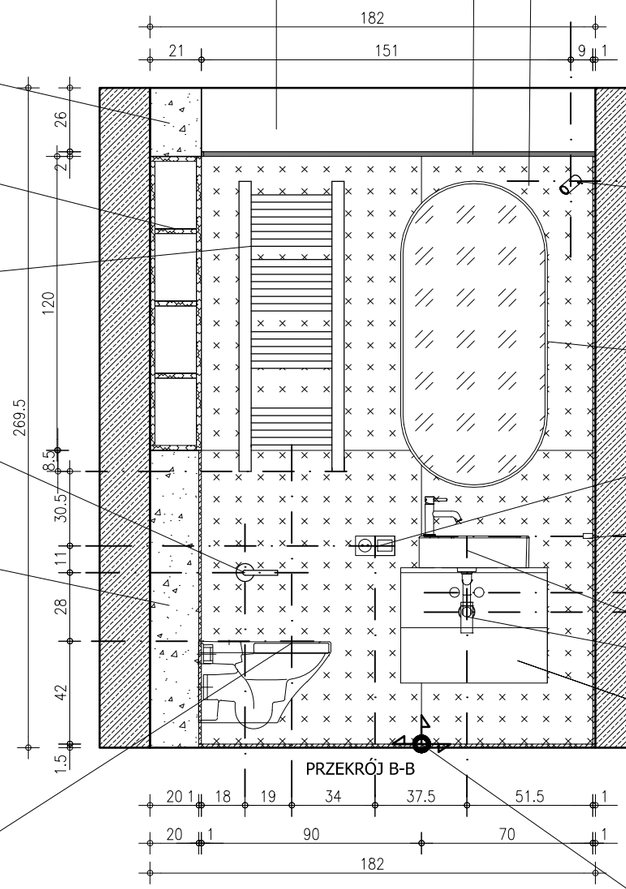

KINKIET, NOWODVORSKI, EYE SPOT, SYMBOL:6018, MAX MOC 1X10W ONLY LED, WYMAGANE ŹRÓDŁO ŚWIATŁA: GU10. WYMIARY: 16X7X5.5 CM . KOLOR: CZARNY. WYSOKOŚĆ MONTAŻU 230CM OD GOTOWEJ PODŁOGI.

LUSTRO ŚCIENNE, GIERA DESIGN, LUSTRO AMBIENT SLIM – ZŁOTA RAMA, ROZMIAR: 60X125CM. MONTAŻ DO ŚCIANY JAK NAJMNIEJ WIDOCZNY. WYSOKOŚĆ MONTAŻU 105CM OD GOTOWEJ PODŁOGI,

RAMKA 2-KROTNA POZIOMO, WYSOKOŚĆ MONTAŻU PODANA OD GÓRNEJ KRAWĘDZI RAMKI H=86.5 = H GÓRNEJ KRWĘDZI UMYWALKI.

WIESZAK NA RĘCZNIK N-LINE, MODEL: NOLO, WYMIARY: 7,5X2CM. KOLOR:BIAŁY. MONTAŻ 85 CM OD GOTOWEJ PODŁOGI

PRZYŁĄCZE UMYWALKI: ODPŁYW H= 55,5CM, ZAWORY H= 63,5CM -
- BATERIA UMYWALKOWA OMNIRES, MODEL Y, KOD: Y1210NGL, KOLOR ZŁOTY, DŁ. WYLEWKI 12CM;
- UMYWALKA DURAVIT, VERO UMYWALKA MAŁA, NR ART. 070225, KOLOR BIAŁY ALPIN - MONTAŻ NA MEBLU; GÓRNY RANT UMYWALKI NA WYSOKOŚCI 86.5CM OD SUROWEJ PODŁOGI
- SYFON OSZCZĘDZAJĄCY MIEJSCE MC ALPINE.

SZAFKA WISZĄCA POD UMYWALKĘ: SZER. 60CM, GŁ.30CM, WYS.H-47CM. SZCZEGÓŁY NA DODATKOWYCH RYSUNKACH-STOLARZ

KONTYNUACJA UKŁADANIA PŁYTEK PODŁOGOWYCH. START OD PEŁNEJ PŁYTKI. WYMIAR KAFLA 1198X1198MM. W RAZIE POTRZEBY DOCIĄĆ DO POŻĄDANEJ WIELKOŚCI.

LEGENDA:

- ŚCIANY ISTNIEJĄCE
- PŁYTKI - PRZEKRÓJ
- LISTWA DEKORACYJNA -WIDOK
- LUSTRO - WIDOK
- ZABUDOWA GK
- START
- PŁYTA MEBLOWA -PRZEKRÓJ

SYMBOL	OPIS
	PŁYTKI PODŁOGOWE/ŚCIENNE: MARKA: TUBĄDZIN, MODEL: MONOLITH, KOLOR: AMBRA BIANCA, ROZMIAR: 1198X1198MM, WYKOŃCZENIE: MAT. FUGA JAK NAJMNIEJSZA 0,5-1MM,

PUROSE

PRACOWNIA PROJEKTOWA
PUROSE JULITA ROSZCZAK
www.purose.pl
pracownia.purose@gmail.com

NAZWA / ADRES INWESTYCJI:

INWESTOR:

TYTUŁ RYSUNKU: WC - PRZEKRÓJ B-B PARTER

ZESPÓŁ PROJEKTOWY: ARCH. WNĘTRZ JULITA ROSZCZAK

SKALA: 1:25/A3

DATA: 24.04.2021

NR.RYS: 08

UWAGA: WSZYSTKIE WYMIARY POMIESZCZEŃ DOMU DO ZWERYFIKOWANIA NA BUDOWIE

NA WSZYSTKICH WIDOCZNYCH ŁĄCZENIACH PŁYTKI POD KĄTEM 45 STOPNI

ODPŁYW LINIOWY REGULOWANY VIEGA ADVANTIX VARIO W WERSJI VISIGN SR2 **-** KORPUS, Z REGULACJĄ DŁUGOŚCI W ZAKRESIE 300-1200 MM (4965.10) 686277, + VIEGA ADVANTIX VARIO SR3 RUSZT DO ODPŁYWU LINIOWEGO, CZARNY (4965.32) 711870. POZOSTAŁE ELEMENTY SKŁADOWE ODPŁYWU DOBIERA SKLEP. MONTAŻ NA PODEŚCIE, ROZPROWADZENIE INSTALACJI WEWNĄTRZ PODESTU.

ZESTAW PRYSZNICOWY OMNIRES, MODEL: Y, TERMOSTATYCZNY SYSTEM PRYSZNICOWY NATYNKOWY, KOD: Y1244LUXLGL, KOLOR ZŁOTY. WYSOKOŚĆ MONTTAŻU 116,5CM OD SUROWEGO PODESTU


SUFITY I ŚCIANY MALOWANE FARBĄ FLUGGER DEKSO 5 KOLOR BIAŁY DOBÓR WYKONAWCA PRAC OGÓLNOBUDOWLANYCH.

ŚCIANY WYKOŃCZONE PŁYTKAMI TUBĄDZIN, MONOLITH, AMBRA BIANCA, ROZMIAR: 1198X1198X6MM, WYKOŃCZENIE: MAT. PŁYTKI UKŁADANE NA WYSOKOŚĆ DO 240 CM

ŚCIANA WYKOŃCZONA TAPETĄ WALLART, CREAMY TSURU. TAPETA NA WYMIAR.

DRZWI PRZESUWNE KABINY PRYSZNICOWEJ RADAWAY: MODEL IDEA DWJ 140 PRAWE, NR ART.: 387018-09-01R, ZAKRES SZEROKOŚCI WNĘKI, 1387-1412MM, WYSOKOŚĆ:2005MM, KOLOR SZKŁA: PRZEJRZYSTE, KOLOR PROFILI: GOLD. MONTAŻ MOŻLIWIE JAK NAJBLIŻEJ ZEWNĘTRZNEJ KRAWĘDZI PROGU.

KONTYNUACJA UKŁADANIA PŁYTEK Z PODESTU. W RAZIE POTRZEBY DOCIĄĆ DO POŻĄDANEJ WIELKOŚCI.

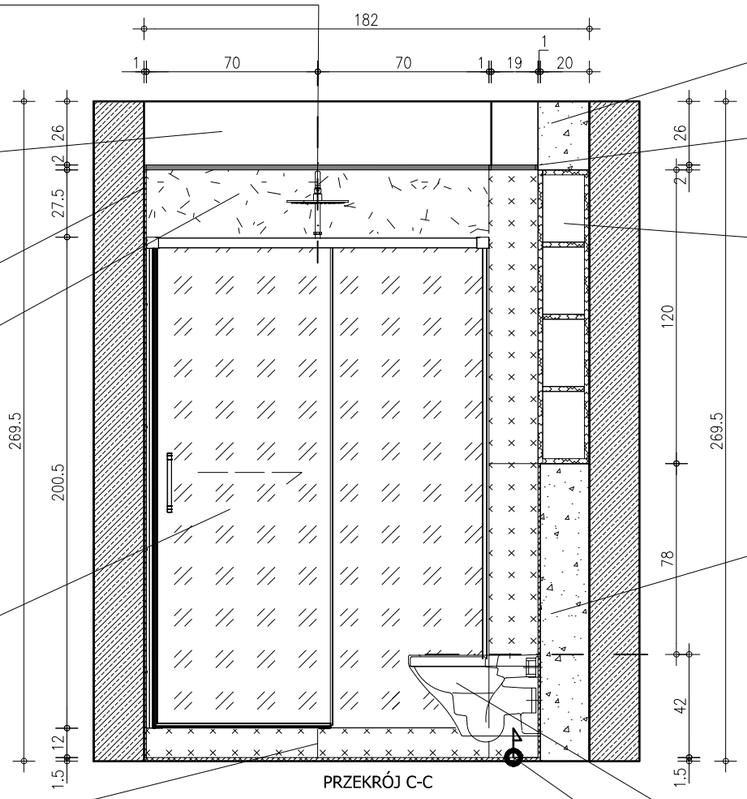

PRZEKRÓJ C-C

OBNIŻENIE SUFITOWE NA WYSOKOŚĆ 28 CM , GŁĘBOKOŚĆ 21CM (NA GŁĘBOKOŚĆ ZABUDOWY GEBERITU Z PŁYTKAMI)

LISTWA DEKORACYJNA CASTORAMA, RENOPLAST 23 MM, ZŁOTA, KOD: 418545. LISTWA MONTOWANA NA KAŻDEJ ŚCIANIE W POMIESZCZENIU NA WYSOKOŚCI 240CM.

POWYŻEJ ZABUDOWY GK SZAFKI OTWIERANE BOCZNIE. FRONT GŁADKI. UWAGA W PLECACH SZAFKI GNIAZDO ELEK. SZCZEGÓŁY NA RYSUNKACH STOLARZ- ŁAZIENKA

ZABUDOWA G-K NA CAŁĄ SZEROKOŚĆ ŚCIANY, GŁ.20CM/Z PŁYTKAMI 21CM. WYS. ZABUDOWY 121,5CM/120CM Z PŁYTKAMI PODŁOGOWYMI. PÓŁKA ZABUDOWY BEZ PŁYTKI- WNĘKA WYKOŃCZONA BĘDZIE SZAFKĄ ZAMYKANĄ. SZCZEGÓŁY NA RYSUNKACH-STOLARZ.

MISKA WC PODWIESZANA DURAVIT - MODEL DURASTYLE RIMLESS 255109. WYMIAR:54X37CM. Z ZESTAWEM MONTAŻOWYM I Z DESKĄ WOLNOOPADAJĄCĄ 006379 - KOLOR: BIAŁY ALPIN.
STELAŻ DO WC ŚCIENNEGO GROHE - RAPID SL ZESTAW DO WC ZE STELAŻEM 1.13M., NUMER PRODUKTU 39 598 000, KOD EAN 4005176863257. PRZYCISK URUCHAMIAJĄCY SKATE COSMOPOLITAN S KOLOR: BIAŁY; 38732SH0. **MONTAŻ W PIONIE; W RAZIE POTRZEBY DODATKOWA PRZEJŚCIÓWKA UMOŻLIWIAJĄCA MONTAŻ PRZYCISKU- DOBIERA PRACOWNIK SKLEPU;**
WYS.PODWIESZENIA MISKI H=43,5CM OD WYLEWKI
UWAGA! MONTAŻ STELAŻA W ZABUDOWIE G-K
ISTNIEJĄCE PRZYŁĄCZE DO WC NALEŻY DOSTOSOWAĆ DO PROJEKTOWANEJ ZABUDWY.

KONTYNUACJA UKŁADANIA PŁYTEK PODŁOGOWYCH. START OD PEŁNEJ PŁYTKI. WYMIAR KAFLA 1198X1198MM. W RAZIE POTRZEBY DOCIĄĆ DO POŻĄDANEJ WIELKOŚCI.

LEGENDA:

- ŚCIANY ISTNIEJĄCE
- PŁYTKI - PRZEKRÓJ
- LISTWA DEKORACYJNA -WIDOK
- TAPETA - WIDOK
- ZABUDOWA GK
- START
- PŁYTA MEBLOWA -PRZEKRÓJ
- SZYBA- WIDOK

SYMBOL	OPIS
	PŁYTKI PODŁOGOWE/ŚCIENNE: MARKA: TUBĄDZIN, MODEL: MONOLITH, KOLOR: AMBRA BIANCA, ROZMIAR: 1198X1198MM, WYKOŃCZENIE: MAT. FUGA JAK NAJMNIEJSZA 0,5-1MM,

NAZWA / ADRES INWESTYCJI:

INWESTOR:

TYTUŁ RYSUNKU: WC - PRZEKRÓJ C-C PARTER

ZESPÓŁ PROJEKTOWY: ARCH. WNĘTRZ JULITA ROSZCZAK

SKALA: 1:25/A3

DATA: 24.04.2021

NR.RYS: 09


UWAGA: WSZYSTKIE WYMIARY POMIESZCZEŃ DOMU DO ZWERYFIKOWANIA NA BUDOWIE

NA WSZYSTKICH WIDOCZNYCH ŁĄCZENIACH PŁYTKI POD KĄTEM 45 STOPNI

ŻURAWIE DO USUNIĘCIA



MAŁY SCHEMAT TAPETY

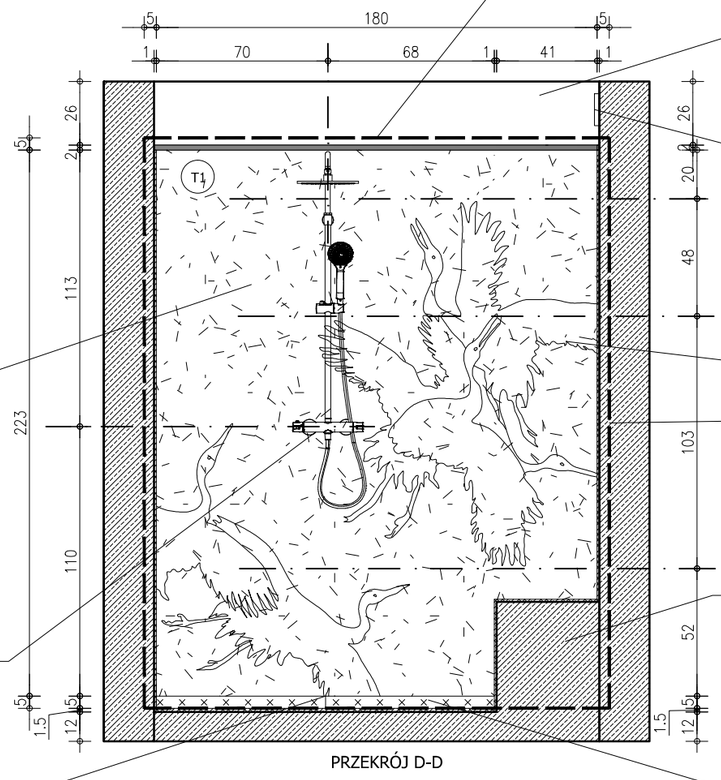

PRZEKRÓJ D-D

GÓRA TAPETY WYKOŃCZONA LISTWĄ DEKORACYJNĄ CASTORAMA, RENOPLAST 23 MM, ZŁOTA, KOD: 418545. LISTWA MONTOWANA NA KAŻDEJ ŚCIANIE W POMIESZCZENIU NA WYSOKOŚCI 240CM.

SUFITY I ŚCIANY MALOWANE FARBĄ FLUGGER DEKSO 5 KOLOR BIAŁY DOBÓR WYKONAWCA PRAC OGÓLNOBUDOWLANYCH.

SUGEROWANY WENTYLATOR: KRATKA KWADRATOWA PEŁNA, PRODUCENT: LUXMETAL, OKRĄGŁY WPUST,ŚREDNICA WPUSTU:100MM, FRONT:PŁASKI, MATERIAŁ:STAL NIERDZ., KOLOR Z PALETY RAL - BIAŁY, WYMIAR KRATKI 13X13CM.DO KUPIENIA NA WWW.SKLEP-WENTYLACYJNY.PL

PRZED PRZYSTĄPIENIEM DO KLEJENIA TAPETY NALEŻY ODPOWIEDNIO PRZYGOTOWAĆ PODŁOŻE ŚCIANY WG ZALECEŃ PRODUCENTA - HYDROIZOLACJA MARKI TEKNOS TIMMANTI W - TWORZĄCA IDEALNIE GŁADKĄ POWIERZCHNIĘ DO MONTAŻU TAPETY. NASTĘPNIE POŁOŻENIE TYNKU, PO TYM DWUKROTNE GRUNTOWANIE GRUNTEM GŁĘBOKO PENETRUJĄCYM (CERESIT CT17). W RAZIE WĄTPLIWOŚCI WYKONAWCA OGÓLNOBUDOWLANY KONTAKTUJE SIĘ Z MONTAŻYSTĄ TAPET.

ZAPAS 5cm Z KAŻDEJ STRONY

SIEDZISKO MUROWANE 40X72CM. WE WNĘCE PRYSZNICA WYSOKOŚĆ H-45CM, TECHNOLOGIA DOWOLNA SIEDZISKO ZE SPADKIEM 1.5%. WYKOŃCZONE PŁYTKAMI TUBĄDZIN, MONOLITH, AMBRA BIANCA, ROZMIAR: 1198X1198X6MM, WYKOŃCZENIE: MAT. TAPETA PRZY SIEDZISKU ZABEZPIECZONA BEŻOWYM SILIKONEM. UWAGA! TAPETA ZACHODZI ~5CM NA SIEDZISKO. KAFLE NA SIEDZISKU MONTOWANE PO PRZYKLEJENIU TAPETY

NA ŚCIANIE Z TAPETĄ COKÓŁ NAKŁADANY. MONTAŻ DOPIERO PO PRZYKLEJENIU TAPETY. COKÓŁ WYKONANY Z PŁYTKI TUBĄDZIN, MONOLITH, KOLEKCJA: AMBRA BIANCO. WYS. COKOŁU 5 CM.

ŚCIANA WYKOŃCZONA TAPETĄ WALLART, CREAMY TSURU. TAPETA NA WYMIAR.

ODPŁYW LINIOWY REGULOWANY VIEGA ADVANTIX VARIO W WERSJI VISIGN SR2 - KORPUS, Z REGULACJĄ DŁUGOŚCI W ZAKRESIE 300-1200 MM (4965.10) 686277, + VIEGA ADVANTIX VARIO SR3 RUSZT DO ODPŁYWU LINIOWEGO, CZARNY (4965.32) 711870. POZOSTAŁE ELEMENTY SKŁADOWE ODPŁYWU DOBIERA SKLEP. MONTAŻ NA PODEŚCIE, ROZPROWADZENIE INSTALACJI WEWNĄTRZ PODESTU.

ZESTAW PRYSZNICOWY OMNIRES, MODEL: Y, TERMOSTATYCZNY SYSTEM PRYSZNICOWY NATYNKOWY, KOD: Y1244LUXLGL, KOLOR ZŁOTY. WYSOKOŚĆ MONTTAŻU 116,5CM OD SUROWEGO PODESTU

TAPETA ZACHODZI ~4cm ZA COKÓŁ NAKŁADANY - WYS. COKOŁU 5cm. COKÓŁ MONTOWANY PO PRZYKLEJENIU TAPETY

T1	TAPETA WALL ART, MODEL: CREAMY TSURU. MOTYW ŻURAWI W KREMOWYM ODCIENIU- TAPETA WYKONYWANA NA WYMIAR. WODOODPORNA - WINYL SAMOPRZYLEPNY LAMINOWANY. TAPETA W LUSTRZANYM ODBICIU W PORÓWANIU DO ORYGINAŁU. USUNIĘCIE DWÓCH ŻURAWI - WG MAŁEGO SCHEMATU. UWAGA- WYMIAR ŚCIANY ZWERYFIKOWAĆ PO WYKONANIU WARSTW WYKOŃCZENIOWYCH. Z KAŻDEJ STRONY UWZGLĘDNIĆ ZAPAS 5CM. POMIARU DOKONUJE WYKONAWCA PRAC OGÓLNYCH. UWAGA- TAPETA SKALOWANA- ROZMIAR I POŁOŻENIE ORNAMENTU JAK NAJBARDZIEJ ZBLIŻONY DO RYSUNKU. PO DOKONANIU POMIARU NALEŻY PRZESŁAĆ ZEBRANE DANE ORAZ RYSUNEK DO SKLEPU WALL ART, ABY DOKONAĆ WYCENY I ZAMÓWIENIA. **UWAGA! PRZED ZŁOŻENIEM ZAMÓWIENIA NALEŻY ZAMÓWIĆ PRÓBKĘ WYBRANEJ TAPETY CELEM WERYFIKACJI ODCIENIA.**
	ZAKUP: WALL ART www.wallart.com.pl tel.: 71 307 27 27 e-mail: biuro@wallart.com.pl

POZOSTAŁE ŚCIANY I SUFITY MALOWANE NA KOLOR BIAŁY.

ILOŚĆ POTRZEBNEJ FARBY ORAZ TAPET OBLICZA WYKONAWCA PRAC WYKOŃCZENIOWYCH.

KOLEJNOŚĆ WYKONYWANIA PRAC:
1. PRZYGOTOWANIE ŚCIANY POD TAPETĘ
2. MONTAŻ TAPETY
3. MONTAŻ ARMATURY
4. ZABEZPIECZENIE KRAWĘDZI SILIKONEM
5. MONTAŻ COKOŁU I LISTWY DEKORACYJNEJ

LEGENDA:

ŚCIANY ISTNIEJĄCE
PŁYTKI - PRZEKRÓJ
LISTWA DEKORACYJNA -WIDOK
ZABUDOWA GK
TAPETA - WIDOK
PŁYTA MEBLOWA -PRZEKRÓJ

SYMBOL	OPIS
	PŁYTKI PODŁOGOWE/ŚCIENNE: MARKA: TUBĄDZIN, MODEL: MONOLITH, KOLOR: AMBRA BIANCA, ROZMIAR: 1198X1198MM, WYKOŃCZENIE: MAT. FUGA JAK NAJMNIEJSZA 0,5-1MM, KOLOR: MAPEI 130

PUROSE

PRACOWNIA PROJEKTOWA
PUROSE JULITA ROSZCZAK
www.purose.pl
pracownia.purose@gmail.com

ZESPÓŁ PROJEKTOWY: ARCH. WNĘTRZ JULITA ROSZCZAK

NAZWA / ADRES INWESTYCJI:

INWESTOR:

TYTUŁ RYSUNKU: WC - PRZEKRÓJ D-D PARTER

SKALA: 1:25/A3 | DATA: 24.04.2021 | NR.RYS: 10

UWAGA: WSZYSTKIE WYMIARY POMIESZCZEŃ DOMU DO ZWERYFIKOWANIA NA BUDOWIE

NA WSZYSTKICH WIDOCZNYCH ŁĄCZENIACH PŁYTKI POD KĄTEM 45 STOPNI

LISTWA DEKORACYJNA CASTORAMA, RENOPLAST 23 MM, ZŁOTA, KOD: 418545. LISTWA MONTOWANA NA KAŻDEJ ŚCIANIE W POMIESZCZENIU NA WYSOKOŚCI 240CM.

SUFITY I ŚCIANY MALOWANE FARBĄ FLUGGER DEKSO 5 KOLOR BIAŁY DOBÓR WYKONAWCA PRAC OGÓLNOBUDOWLANYCH.

ŚCIANY WYKOŃCZONE PŁYTKAMI TUBĄDZIN, MONOLITH, AMBRA BIANCA, ROZMIAR: 1198X1198X6MM, WYKOŃCZENIE: MAT. PŁYTKI UKŁADANE NA WYSOKOŚĆ DO 240 CM

LUSTRO ŚCIENNE, GIERA DESIGN, LUSTRO AMBIENT SLIM – ZŁOTA RAMA, ROZMIAR: 60X125CM. MONTAŻ DO ŚCIANY JAK NAJMNIEJ WIDOCZNY. WYSOKOŚĆ MONTAŻU 105CM OD GOTOWEJ PODŁOGI.

ODPŁYW LINIOWY REGULOWANY VIEGA ADVANTIX VARIO W WERSJI VISIGN SR2 - KORPUS, Z REGULACJĄ DŁUGOŚCI W ZAKRESIE 300-1200 MM (4965.10) 686277, + VIEGA ADVANTIX VARIO SR3 RUSZT DO ODPŁYWU LINIOWEGO, CZARNY (4965.32) 711870. POZOSTAŁE ELEMENTY SKŁADOWE ODPŁYWU DOBIERA SKLEP. MONTAŻ NA PODEŚCIE, ROZPROWADZENIE INSTALACJI WEWNĄTRZ PODESTU.

WIDOCZNY BRZEG KAFLI WOKÓŁ OTWORU DRZWIOWEGO ZACIĄGNIETY SZPACHLĄ

ZESTAW PRYSZNICOWY OMNIRES, MODEL: Y, TERMOSTATYCZNY SYSTEM PRYSZNICOWY NATYNKOWY, KOD: Y1244LUXLGL, KOLOR ZŁOTY. WYSOKOŚĆ MONTTAŻU 116,5CM OD SUROWEGO PODESTU


WIESZAK NA RĘCZNIK N-LINE, MODEL: NOLO, WYMIARY: 7,5X2CM. KOLOR:BIAŁY. MONTAŻ 85 CM OD GOTOWEJ PODŁOGI

ŚCIANA WYKOŃCZONA TAPETĄ WALLART, CREAMY TSURU. TAPETA NA WYMIAR.

NA ŚCIANIE Z TAPETĄ COKÓŁ NAKŁADANY. MONTAŻ DOPIERO PO PRZYKLEJENIU TAPETY. COKÓŁ WYKONANY Z PŁYTKI TUBĄDZIN, MONOLITH, KOLEKCJA: AMBRA BIANCO. WYS. COKOŁU 5 CM.

PRZYŁĄCZE UMYWALKI: ODPŁYW H= 55,5CM, ZAWORY H= 63,5CM -
- BATERIA UMYWALKOWA OMNIRES, MODEL Y, KOD: Y1210NGL, KOLOR ZŁOTY, DŁ. WYLEWKI 12CM;
- UMYWALKA DURAVIT, VERO UMYWALKA MAŁA, NR ART. 070225, KOLOR BIAŁY ALPIN - MONTAŻ NA MEBLU; GÓRNY RANT UMYWALKI NA WYSOKOŚCI 86.5CM OD SUROWEJ PODŁOGI
- SYFON OSZCZĘDZAJĄCY MIEJSCE MC ALPINE.

SZAFKA WISZĄCA POD UMYWALKĘ: SZER. 60CM, GŁ.30CM, WYS.H-47CM. SZCZEGÓŁY NA DODATKOWYCH RYSUNKACH-STOLARZ

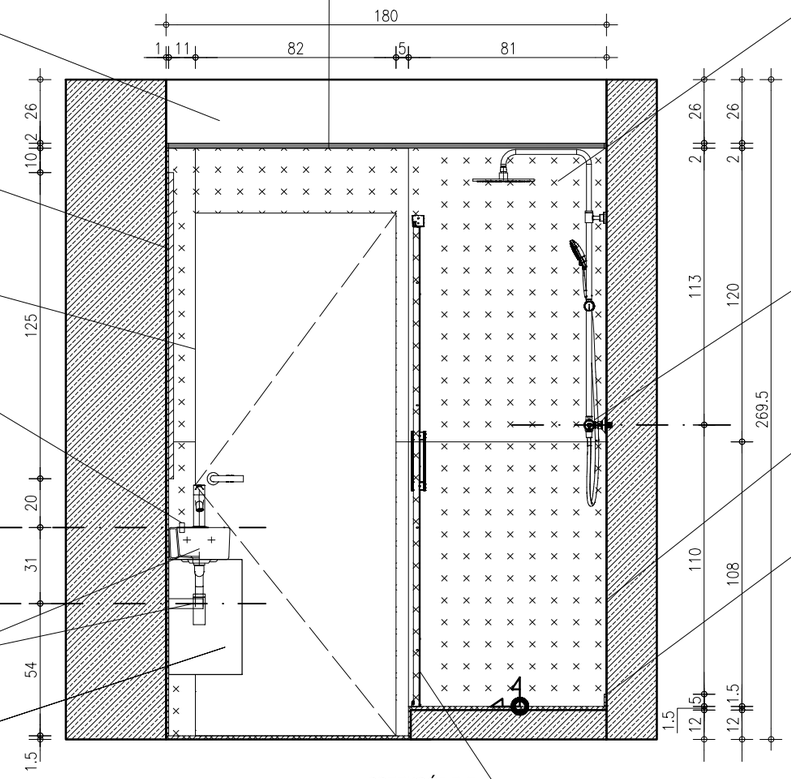

PRZEKRÓJ E-E

DRZWI PRZESUWNE KABINY PRYSZNICOWEJ RADAWAY: MODEL IDEA DWJ 140 PRAWE, NR ART.: 387018-09-01R, ZAKRES SZEROKOŚCI WNĘKI, 1387-1412MM, WYSOKOŚĆ:2005MM, KOLOR SZKŁA: PRZEJRZYSTE, KOLOR PROFILI: GOLD. MONTAŻ MOŻLIWIE JAK NAJBLIŻEJ ZEWNĘTRZNEJ KRAWĘDZI PROGU.

LEGENDA:

- ŚCIANY ISTNIEJĄCE
- PŁYTKI - PRZEKRÓJ
- LISTWA DEKORACYJNA -WIDOK
- ZABUDOWA GK
- START
- LUSTRO - PRZEKRÓJ

SYMBOL	OPIS
	PŁYTKI PODŁOGOWE/ŚCIENNE: MARKA: TUBĄDZIN, MODEL: MONOLITH, KOLOR: AMBRA BIANCA, ROZMIAR: 1198X1198MM, WYKOŃCZENIE: MAT. FUGA JAK NAJMNIEJSZA 0,5-1MM, KOLOR: MAPEI 130

PUROSE

PRACOWNIA PROJEKTOWA PUROSE JULITA ROSZCZAK
www.purose.pl
pracownia.purose@gmail.com

NAZWA / ADRES INWESTYCJI:

INWESTOR:


TYTUŁ RYSUNKU: WC - PRZEKRÓJ E-E PARTER

ZESPÓŁ PROJEKTOWY: ARCH. WNĘTRZ JULITA ROSZCZAK

SKALA: 1:25/A3

DATA: 24.04.2021

NR.RYS: 11

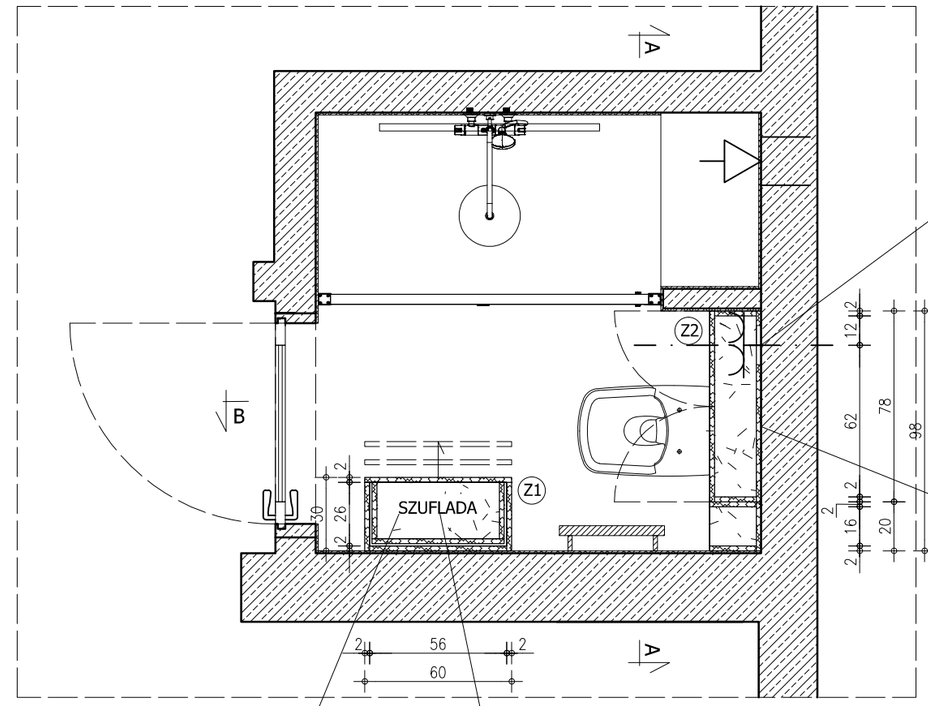

Z1	**SZAFKA WISZĄCA POD UMYWALKĘ.** WYMIARY GABARYTOWE: SZER. OK. 60CM, GŁ.30CM, WYS.37CM Z BLATEM. UMYWALKA DURAVIT, VERO UMYWALKA MAŁA, NR ART. 070225, KOLOR BIAŁY ALPIN - MONTAŻ NA MEBLU. SYFON OSZCZĘDZAJĄCY MIEJSCE MC ALPINE. FRONT SZUFLAD GŁADKI, OTWIERANY NA PUSH PULL. FRONTY, SZUFLADY KORPUSY SZUFLAD, BLAT ORAZ WSZYSTKIE ELEMENTY WIDOCZNE I NIEWIDOCZNE WYKONANE WYKONANE Z PŁYTY MEBLOWEJ KRONO DESIGN, AVANT-GARDE, 8685 AM SNOW WHITE BLAT NA RÓWNI Z LICEM FRONTÓW. ŁĄCZENIA LAKIEROWANYCH ELEMENTÓW KORPUSU SZAFKI WYKONAĆ NIEWIDOCZNE UWAGA! W SKRZYNI/PLECACH SZUFLADY SZAFKI PRZEWIDZIEĆ OTWORY NA SYFON UMYWALKI.
Z2	**SZAFKA WE WNĘCE NAD ZABUDOWĄ G-K** SZAFKA Z 2. FRONTAMI GŁADKIMI ORAZ CZĘŚCIĄ OTWARTĄ Z PÓŁKAMI. WYMIAR GABARYTOWY CAŁOŚCI: SZER.98CM, GŁ.21CM, WYSOKOŚĆ: 120CM. W ŚRODKU SZAFEK 3 PÓŁKI. OTWIERANIE NA PUSH PULL. WSZYSTKIE ELEMENTY FRONTY, KORPUS, PÓŁKI, WIDOCZNE I NIEWIDOCZNE WYKONANE WYKONANE Z PŁYTY MEBLOWEJ KRONO DESIGN, AVANT-GARDE, 8685 AM SNOW WHITE UWAGA! W PLECACH SZAFKI MONTAŻ GNIAZDA.

UWAGA! ZAKUP OKUĆ, ZAWIASÓW,GAŁEK, PROWADNIC -STOLARZ

UWAGA! PRZED WYKONANIEM MEBLI WSZYSTKIE POTRZEBNE WYMIARY POBRAĆ Z BUDOWY PO WYKONANIU PŁYTEK ŚCIENNYCH

WYMIARY NA RYSUNKU PODANE SĄ BEZ TOLERANCJI

LEGENDA:

- ŚCIANY ISTNIEJĄCE
- ZABUDOWA GK
- PŁYTKI - PRZEKRÓJ
- PŁYTA MEBLOWA KRONO DESIGN, AVANT-GARDE, 8685 AM SNOW WHITE -PRZEKRÓJ/WIDOK

PUROSE

PRACOWNIA PROJEKTOWA
PUROSE JULITA ROSZCZAK
www.purose.pl
pracownia.purose@gmail.com

NAZWA / ADRES INWESTYCJI:

INWESTOR:


TYTUŁ RYSUNKU: WC - STOLARZ RZUT - PARTER

ZESPÓŁ PROJEKTOWY: ARCH. WNĘTRZ JULITA ROSZCZAK

SKALA: 1:25/A3

DATA: 24.04.2021

NR.RYS: 12

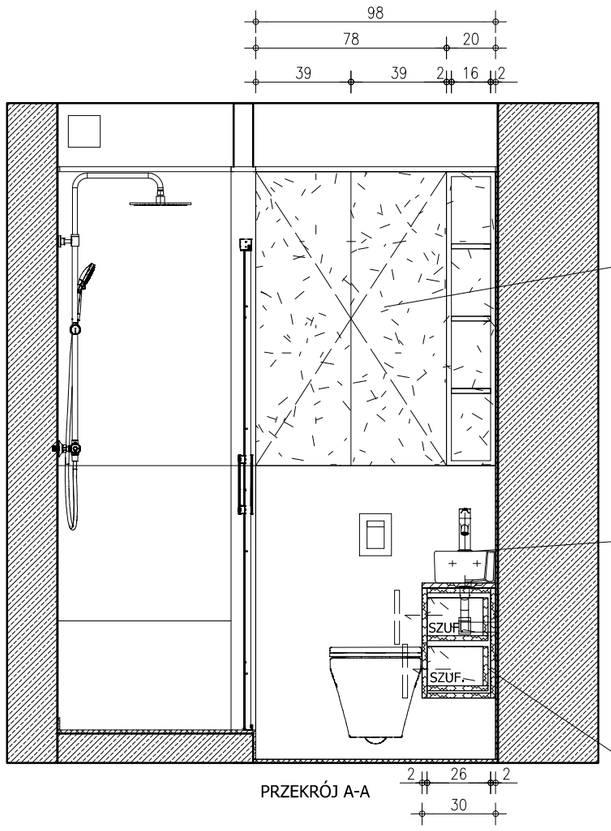


PRZEKRÓJ A-A

SZAFKA WE WNĘCE NAD ZABUDOWĄ G-K SZAFKA Z 2. FRONTAMI GŁADKIMI ORAZ CZĘŚCIĄ OTWARTĄ Z PÓŁKAMI. WYMIAR GABARYTOWY CAŁOŚCI: SZER.98CM, GŁ.21CM, WYSOKOŚĆ: 120CM. W ŚRODKU SZAFEK 3 PÓŁKI. OTWIERANIE NA PUSH PULL.
WSZYSTKIE ELEMENTY FRONTY, KORPUS, PÓŁKI, WIDOCZNE I NIEWIDOCZNE WYKONANE WYKONANE Z PŁYTY MEBLOWEJ KRONO DESIGN, AVANT-GARDE, 8685 AM SNOW WHITE

UMYWALKA DURAVIT, VERO UMYWALKA MAŁA, NR ART. 070225, KOLOR BIAŁY ALPIN - MONTAŻ NA MEBLU. SYFON OSZCZĘDZAJĄCY MIEJSCE MC ALPINE.

SZAFKA WISZĄCA POD UMYWALKĘ. WYMIARY GABARYTOWE: SZER. OK. 60CM, GŁ.30CM, WYS.37CM Z BLATEM. BLAT SZAFKI WYKONANY Z LAMINATU
FRONT SZUFLAD GŁADKI, OTWIERANY NA PUSH PULL.
FRONTY, SZUFLADY KORPUSY SZUFLAD ORAZ WSZYSTKIE ELEMENTY WIDOCZNE I NIEWIDOCZNE WYKONANE WYKONANE Z PŁYTY MEBLOWEJ KRONO DESIGN, AVANT-GARDE, 8685 AM SNOW WHITE
BLAT NA RÓWNI Z LICEM FRONTÓW.
ŁĄCZENIA LAKIEROWANYCH ELEMENTÓW KORPUSU SZAFKI WYKONAĆ NIEWIDOCZNE
UWAGA! W SKRZYNI/PLECACH SZUFLADY SZAFKI PRZEWIDZIEĆ OTWORY NA SYFON UMYWALKI.

Z1	**SZAFKA WISZĄCA POD UMYWALKĘ.** WYMIARY GABARYTOWE: SZER. OK. 60CM, GŁ.30CM, WYS.37CM Z BLATEM. UMYWALKA DURAVIT, VERO UMYWALKA MAŁA, NR ART. 070225, KOLOR BIAŁY ALPIN - MONTAŻ NA MEBLU. SYFON OSZCZĘDZAJĄCY MIEJSCE MC ALPINE. FRONT SZUFLAD GŁADKI, OTWIERANY NA PUSH PULL. FRONTY, SZUFLADY KORPUSY SZUFLAD, BLAT ORAZ WSZYSTKIE ELEMENTY WIDOCZNE I NIEWIDOCZNE WYKONANE WYKONANE Z PŁYTY MEBLOWEJ KRONO DESIGN, AVANT-GARDE, 8685 AM SNOW WHITE BLAT NA RÓWNI Z LICEM FRONTÓW. ŁĄCZENIA LAKIEROWANYCH ELEMENTÓW KORPUSU SZAFKI WYKONAĆ NIEWIDOCZNE UWAGA! W SKRZYNI/PLECACH SZUFLADY SZAFKI PRZEWIDZIEĆ OTWORY NA SYFON UMYWALKI.
Z2	**SZAFKA WE WNĘCE NAD ZABUDOWĄ G-K** SZAFKA Z 2. FRONTAMI GŁADKIMI ORAZ CZĘŚCIĄ OTWARTĄ Z PÓŁKAMI. WYMIAR GABARYTOWY CAŁOŚCI: SZER.98CM, GŁ.21CM, WYSOKOŚĆ: 120CM. W ŚRODKU SZAFEK 3 PÓŁKI. OTWIERANIE NA PUSH PULL. WSZYSTKIE ELEMENTY FRONTY, KORPUS, PÓŁKI, WIDOCZNE I NIEWIDOCZNE WYKONANE WYKONANE Z PŁYTY MEBLOWEJ KRONO DESIGN, AVANT-GARDE, 8685 AM SNOW WHITE UWAGA! W PLECACH SZAFKI MONTAŻ GNIAZDA.

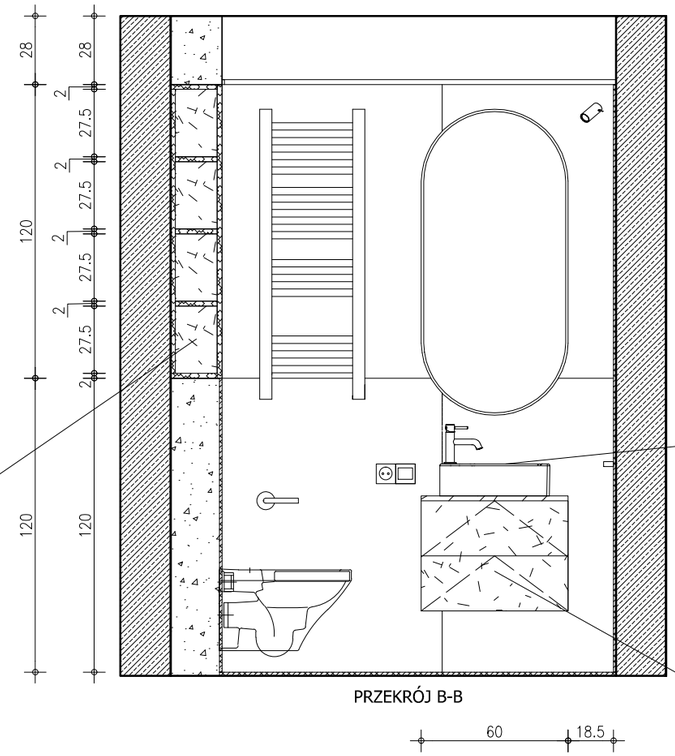

PRZEKRÓJ B-B

SZAFKA WE WNĘCE NAD ZABUDOWĄ G-K SZAFKA Z 2. FRONTAMI GŁADKIMI ORAZ CZĘŚCIĄ OTWARTĄ Z PÓŁKAMI. WYMIAR GABARYTOWY CAŁOŚCI: SZER.98CM, GŁ.21CM, WYSOKOŚĆ: 120CM. W ŚRODKU SZAFEK 3 PÓŁKI. OTWIERANIE NA PUSH PULL.
WSZYSTKIE ELEMENTY FRONTY, KORPUS, PÓŁKI, WIDOCZNE I NIEWIDOCZNE WYKONANE WYKONANE Z PŁYTY MEBLOWEJ KRONO DESIGN, AVANT-GARDE, 8685 AM SNOW WHITE

UMYWALKA DURAVIT, VERO UMYWALKA MAŁA, NR ART. 070225, KOLOR BIAŁY ALPIN - MONTAŻ NA MEBLU. SYFON OSZCZĘDZAJĄCY MIEJSCE MC ALPINE.

SZAFKA WISZĄCA POD UMYWALKĘ. WYMIARY GABARYTOWE: SZER. OK. 60CM, GŁ.30CM, WYS.37CM Z BLATEM.
FRONT SZUFLAD GŁADKI, OTWIERANY NA PUSH PULL.
FRONTY, SZUFLADY KORPUSY SZUFLAD, BLAT ORAZ WSZYSTKIE ELEMENTY WIDOCZNE I NIEWIDOCZNE WYKONANE WYKONANE Z PŁYTY MEBLOWEJ KRONO DESIGN, AVANT-GARDE, 8685 AM SNOW WHITE
BLAT NA RÓWNI Z LICEM FRONTÓW.
ŁĄCZENIA LAKIEROWANYCH ELEMENTÓW KORPUSU SZAFKI WYKONAĆ NIEWIDOCZNE
UWAGA! W SKRZYNI/PLECACH SZUFLADY SZAFKI PRZEWIDZIEĆ OTWORY NA SYFON UMYWALKI.

UWAGA! ZAKUP OKUĆ, ZAWIASÓW,GAŁEK, PROWADNIC -STOLARZ

UWAGA! PRZED WYKONANIEM MEBLI WSZYSTKIE POTRZEBNE WYMIARY POBRAĆ Z BUDOWY PO WYKONANIU PŁYTEK ŚCIENNYCH

WYMIARY NA RYSUNKU PODANE SĄ BEZ TOLERANCJI

LEGENDA:

- ŚCIANY ISTNIEJĄCE
- ZABUDOWA GK
- PŁYTKI - PRZEKRÓJ
- PŁYTA MEBLOWA KRONO DESIGN, AVANT-GARDE, 8685 AM SNOW WHITE -PRZEKRÓJ/WIDOK
- BLAT -PRZEKRÓJ/WIDOK

PUROSE

PRACOWNIA PROJEKTOWA
PUROSE JULITA ROSZCZAK
www.purose.pl
pracownia.purose@gmail.com

NAZWA / ADRES INWESTYCJI:

INWESTOR:

TYTUŁ RYSUNKU: WC - STOLARZ RZUT - PARTER

ZESPÓŁ PROJEKTOWY: ARCH. WNĘTRZ JULITA ROSZCZAK

SKALA: 1:25/A3

DATA: 24.04.2021

NR.RYS: 13

L.P	ELEMENTY DODATKOWE	ILOŚĆ	MIEJSCE ZAKUPU
1	WENTYLATOR: KRATKA KWADRATOWA PEŁNA, PRODUCENT: LUXMETAL, OKRĄGŁY WPUST,ŚREDNICA WPUSTU:100MM, FRONT:PŁASKI, MATERIAŁ:STAL NIERDZ., KOLOR Z PALETY RAL - BIAŁY, WYMIAR KRATKI 13X13CM.	1 SZTUKA	WWW.SKLEP-WENTYLACYJNY.PL
2	SZCZOTKA DO WC, IKEA, ENUDDEN, KOLOR BIAŁY. WYMIARY 10X48CM.	1 SZTUKA	IKEA UL.ZŁOTA KARCZMA 26 80-298 GDAŃSK
3	UCHWYT NA PAPIER TOALETOWY, N-LINE, N1, KOLOR: BIAŁY.	1 SZTUKA	N-LINE www.n-line.com.pl nline.contact@gmail.com 516-681-228
4	WIESZAK NA RĘCZNIK N-LINE, MODEL: NOLO, WYMIARY: 7,5X2CM. KOLOR:BIAŁY.	1 SZTUKA	
5	GRZEJNIK TERMA MARLIN, WYS.1185MM X 430 MM KOLOR BIAŁY, ROZSTAW POŁĄCZEŃ-400MM MOC GRZEJNIKA 468W.	1 SZTUKA	BOKARO Szeligowscy sp. j. UL. Trakt Św. Wojciecha 271 80-018 Gdańsk +48507753932
6	TAPETA WALL ART, MODEL: CREAMY TSURU. MOTYW ŻURAWI W KREMOWYM ODCIENIU- TAPETA WYKONYWANA NA WYMIAR. WODOODPORNA - WINYL SAMOPRZYLEPNY LAMINOWANY.	1 SZTUKA	WALL ART www.wallart.com.pl tel.: 71 307 27 27 e-mail: biuro@wallart.com.pl
7	LISTWA DEKORACYJNA CASTORAMA, RENOPLAST 23 MM, ZŁOTA, KOD: 418545. WYMIARY WG PRODUCENTA 2,3X270CM	3 SZTUKI	Castorama Oliwa Al. Grunwaldzka 262 80-314 Gdańsk
8	SZYNOPRZEWÓD LEROY MERLIN, 3 REFLEKTORKI REFLEKTOREK SZYNOWY STR-5W-W BIAŁY LED DPM. DŁUGOŚĆ SZYNY 100CM.	1 ZESTAW	LEROY MERLIN ul. Szczęśliwa 7 80-176 Gdańsk
9	KINKIET, NOWODVORSKI, EYE SPOT, SYMBOL:6018, MAX MOC 1X10W ONLY LED, WYMAGANE ŹRÓDŁO ŚWIATŁA: GU10. WYMIARY: 16X7X5.5 CM . KOLOR: CZARNY.	1 SZTUKA	www.lampynowodvorski.pl TEL. 800 800 444 E-MAIL biuro@lampynowodvorski.pl
10	LUSTRO ŚCIENNE, GIERA DESIGN, LUSTRO AMBIENT SLIM – ZŁOTA RAMA, ROZMIAR: 60X125CM.	1 SZTUKA	GIERA DESIGN Michał Giera kom. +48 690 008 171 www.gieradesign.pl sklep@gieradesign.pl

L.P	PŁYTKI	ILOŚĆ	MIEJSCE ZAKUPU
1	PŁYTKI PODŁOGOWE/ŚCIENNE: TUBĄDZIN, MONOLITH, AMBRA BIANCA, ROZMIAR: 1198X1198X6MM, WYKOŃCZENIE: MAT.	13 SZTUK	BOKARO Szeligowscy sp. j. UL. Trakt Św. Wojciecha 271 80-018 Gdańsk +48507753932

ilości płytek podane bez zapasu

L.P	CERAMIKA I ARMATURA	ILOŚĆ	MIEJSCE ZAKUPU
1	**MISKA WC PODWIESZANA DURAVIT -** MODEL DURASTYLE RIMLESS 255109. WYMIAR:54X37CM. Z ZESTAWEM MONTAŻOWYM I Z DESKĄ WOLNOOPADAJĄCĄ 006379 - KOLOR: BIAŁY ALPIN. **STELAŻ DO WC ŚCIENNEGO GROHE -** RAPID SL ZESTAW DO WC ZE STELAŻEM 1.13M., NUMER PRODUKTU 39 598 000, KOD EAN 4005176863257. PRZYCISK URUCHAMIAJĄCY SKATE COSMOPOLITAN S KOLOR: BIAŁY; 38732SH0. **MONTAŻ W PIONIE; W RAZIE POTRZEBY DODATKOWA PRZEJŚCIÓWKA UMOŻLIWIAJĄCA MONTAŻ PRZYCISKU- DOBIERA PRACOWNIK SKLEPU;**	1 ZESTAW	BOKARO Szeligowscy sp. j. UL. Trakt Św. Wojciecha 271 80-018 Gdańsk +48507753932
2	**ODPŁYW LINIOWY** REGULOWANY VIEGA ADVANTIX VARIO W WERSJI VISIGN SR2 - KORPUS, Z REGULACJĄ DŁUGOŚCI W ZAKRESIE 300-1200 MM (4965.10) 686277, + VIEGA ADVANTIX VARIO SR3 RUSZT DO ODPŁYWU LINIOWEGO, CZARNY (4965.32) 711870. POZOSTAŁE ELEMENTY SKŁADOWE ODPŁYWU DOBIERA SKLEP.	1 ZESTAW	
3	**ZESTAW PRYSZNICOWY OMNIRES,** MODEL: Y, TERMOSTATYCZNY SYSTEM PRYSZNICOWY NATYNKOWY, KOD: Y1244LUXLGL, KOLOR ZŁOTY.	1 ZESTAW	
4	DRZWI PRZESUWNE KABINY PRYSZNICOWEJ RADAWAY: MODEL IDEA DWJ 140 PRAWE, NR ART.: 387018-09-01R, ZAKRES SZEROKOŚCI WNĘKI, 1387-1412MM, WYSOKOŚĆ:2005MM, KOLOR SZKŁA: PRZEJRZYSTE, KOLOR PROFILI: GOLD.	1 SZTUKA	
5	BATERIA UMYWALKOWA OMNIRES, MODEL Y, KOD: Y1210NGL, KOLOR ZŁOTY, DŁ. WYLEWKI 12CM; UMYWALKA DURAVIT, VERO UMYWALKA MAŁA, NR ART. 070225, KOLOR BIAŁY ALPIN - MONTAŻ NA MEBLU; GÓRNY RANT UMYWALKI NA WYSOKOŚCI 86.5CM OD SUROWEJ PODŁOGI SYFON OSZCZĘDZAJĄCY MIEJSCE MC ALPINE.	1 ZESTAW	

UWAGA! WSZYSTKIE NUMERY KATALOGOWE PRODUKTÓW ORAZ POPRAWNOŚĆ ZAMÓWIENIA WERYFIKUJE SKLEP W OPARCIU O RYSUNKI HYDRAULIKI ORAZ ZESTAWIENIE. W RAZIE WĄTPLIWOŚCI NALEŻY SKONTAKTOWAĆ SIĘ Z PROJEKTANTKĄ.

PUROSE

PRACOWNIA PROJEKTOWA
PUROSE JULITA ROSZCZAK
www.purose.pl
pracownia.purose@gmail.com

NAZWA / ADRES INWESTYCJI:

INWESTOR:

TYTUŁ RYSUNKU: WC - PARTER ZESTAWIENIE

ZESPÓŁ PROJEKTOWY:
ARCH. WNĘTRZ JULITA ROSZCZAK

SKALA: 1:25/A3

DATA: 24.04.2021

NR.RYS: 14

UWAGA: WSZYSTKIE WYMIARY POMIESZCZEŃ DOMU DO ZWERYFIKOWANIA NA BUDOWIE

UWAGA: WYSOKOŚCI PODANE SĄ OD SUROWEJ WYLEWKI (BEZ PODŁÓG), Z UWZGLĘDNIENIEM TYNKÓW 15mm

ZESTAWIENIE CERAMIKI I ARMATURY NA OSOBNYM RYSUNKU.

ZABUDOWA G-K NA CAŁĄ SZEROKOŚĆ ŚCIANY, GŁ.20CM/Z PŁYTKAMI 21CM. WYS. ZABUDOWY 121,5CM/120CM Z PŁYTKAMI PODŁOGOWYMI. PÓŁKA ZABUDOWY BEZ PŁYTKI- WNĘKA WYKOŃCZONA BĘDZIE SZAFKĄ ZAMYKANĄ. SZCZEGÓŁY NA RYSUNKACH-STOLARZ. ORAZ WG. PRZEKROJÓW.

POWYŻEJ ZABUDOWY GK SZAFKI OTWIERANE BOCZNIE. FRONT GŁADKI. UWAGA W PLECACH SZAFKI GNIAZDO ELEK. SZCZEGÓŁY NA RYSUNKACH STOLARZ- ŁAZIENKA

SUGEROWANY WENTYLATOR: KRATKA KWADRATOWA PEŁNA, PRODUCENT: LUXMETAL, OKRĄGŁY WPUST,ŚREDNICA WPUSTU:100MM, FRONT:PŁASKI, MATERIAŁ:STAL NIERDZ., KOLOR Z PALETY RAL - BIAŁY, WYMIAR KRATKI 13X13CM.DO KUPIENIA NA WWW.SKLEP-WENTYLACYJNY.PL

PODEST MUROWANY WYS. 12cm. WEWNĄTRZ PODESTU PRZEPROWADZENIE INSTALACJI WOD-KAN W KIERUNKU PIONU. SZCZEGÓŁY NA RYS. DOT. HYDRAULIKI. SPADKI WG RYS. SZCZEGÓŁOWYCH ŁAZIENKI. **UWAGA! WANNA STAWIANA NA PODEŚCIE. UWAGA! WYMIARY PODANE W PRZYBLIŻENIU-WYKONANIE CAŁOŚCI: PODESTU, PODEJŚCIA WODY, ODPŁYWU PO DOSTARCZENIU WSZYSTKICH ELEMENTÓW NA BUDOWĘ**

ŻALUZJA DREWNIANA, OLMARK, SZEROKOŚĆ LAMELKI: 50 MM, NA WYMIAR, SPOSÓB MONTAŻU : DO SUFITU. KOLOR BIAŁY. DŁUGOŚĆ DO PARAPETU- ZWERYFIKOWAĆ NA BUDOWIE W ZALEŻNOŚCI OD ROZMIARU OKNA- OK. 175CM; ZACHODZI NA BOKI OKNA NA 2-3CM.

WANNA BESCO, VICTORIA, BIAŁA, WOLNOSTOJĄCA, WYMIAR: 160 X 75CM + SYFON DEDYKOWANY DO TEGO MODELU (KOLOR BIAŁY). MONTAŻ NA PODEŚCIE, ROZPROWADZENIE INSTALACJI WEWNĄTRZ PODESTU. MONTAŻ ODPŁYWU WG WYTYCZNYCH PRODUCENTA. ODLEGŁOŚĆ WANNY W NAJSZERSZYM MIEJSCU OD WYKOŃCZONEJ ŚCIANY 5CM, OD SUROWEJ ŚCIANY 6CM. MONTAŻ WANNY W OSI OTWÓRU OKIENNEGO.

UWAGA! PARAPET WYKOŃCZONY KAFLAMI ŚCIENNYMI. W RAZIE POTRZEBY KAFLĘ WKUĆ W ŚCIANĘ TAK, BY NIE DOSZŁO DO KOLIZJI PODCZAS OTWIERANIA SKRZYDŁA OKIENNEGO

BATERIA WANNOWA NATYNKOWA Z ZESTAWEM PRYSZNICOWYM, OMNIRES, MODEL Y, KOD: Y1231GL, KOLOR: ZŁOTY. MONTAŻ W OSI OŚCIEŻA OKIENNEGO NA WYSOKOŚCI: 72CM OD SUROWEGO PODESTU. MONTAŻ SŁUCHAWKI POZA OŚCIEŻEM OKIENNYM WG RZUTU WYSOKOŚĆ:72CM OD SUROWEGO PODESTU.


UWAGA! W OŚCIEŻU OKIENNYM KAFLE WKUTE W ŚCIANĘ TAK, BY NIE DOSZŁO DO KOLIZJI PODCZAS OTWIERANIA SKRZYDŁA OKIENNEGO

MIEJSCE ODPŁYWU WANNOWEGO

LAMPA WISZĄCA SZKLANA KULA BALIA MINI 20, ALDEX, KOLOR: BIAŁO-ZŁOTY. ŚREDNICA 20CM. WYMAGANE ŹRÓDŁO ŚWIATŁA: E27 MAX. MOC ŻARÓWKI: 1X 60W WYSOKOŚĆ OD SPODU LAMPY DO WYKOŃCZONEGO PODESTU 115CM

SYSTEM BIDETOWY PODTYNKOWY, OMNIRES, MODEL Y, KOD: SYSYBI2GL, KOLOR: ZŁOTY. WYSOKOŚĆ MONTAŻU 71.5CM OD SUROWEJ PODŁOGI

MISKA WC PODWIESZANA DURAVIT - MODEL DURASTYLE RIMLESS 255109. WYMIAR:54X37CM. Z ZESTAWEM MONTAŻOWYM I Z DESKĄ WOLNOOPADAJĄCĄ 006379 **-** KOLOR: BIAŁY ALPIN.
STELAŻ DO WC ŚCIENNEGO GROHE - RAPID SL ZESTAW DO WC ZE STELAŻEM 1.13M., NUMER PRODUKTU 39 598 000, KOD EAN 4005176863257. PRZYCISK URUCHAMIAJĄCY SKATE COSMOPOLITAN S KOLOR: BIAŁY; 38732SH0. **MONTAŻ W PIONIE; W RAZIE POTRZEBY DODATKOWA PRZEJŚCIÓWKA UMOŻLIWIAJĄCA MONTAŻ PRZYCISKU- DOBIERA PRACOWNIK SKLEPU;**
WYS.PODWIESZENIA MISKI H=43,5CM OD WYLEWKI
UWAGA! MONTAŻ STELAŻA W ZABUDOWIE G-K
ISTNIEJĄCE PRZYŁĄCZE DO WC NALEŻY DOSTOSOWAĆ DO PROJEKTOWANEJ ZABUDWY.

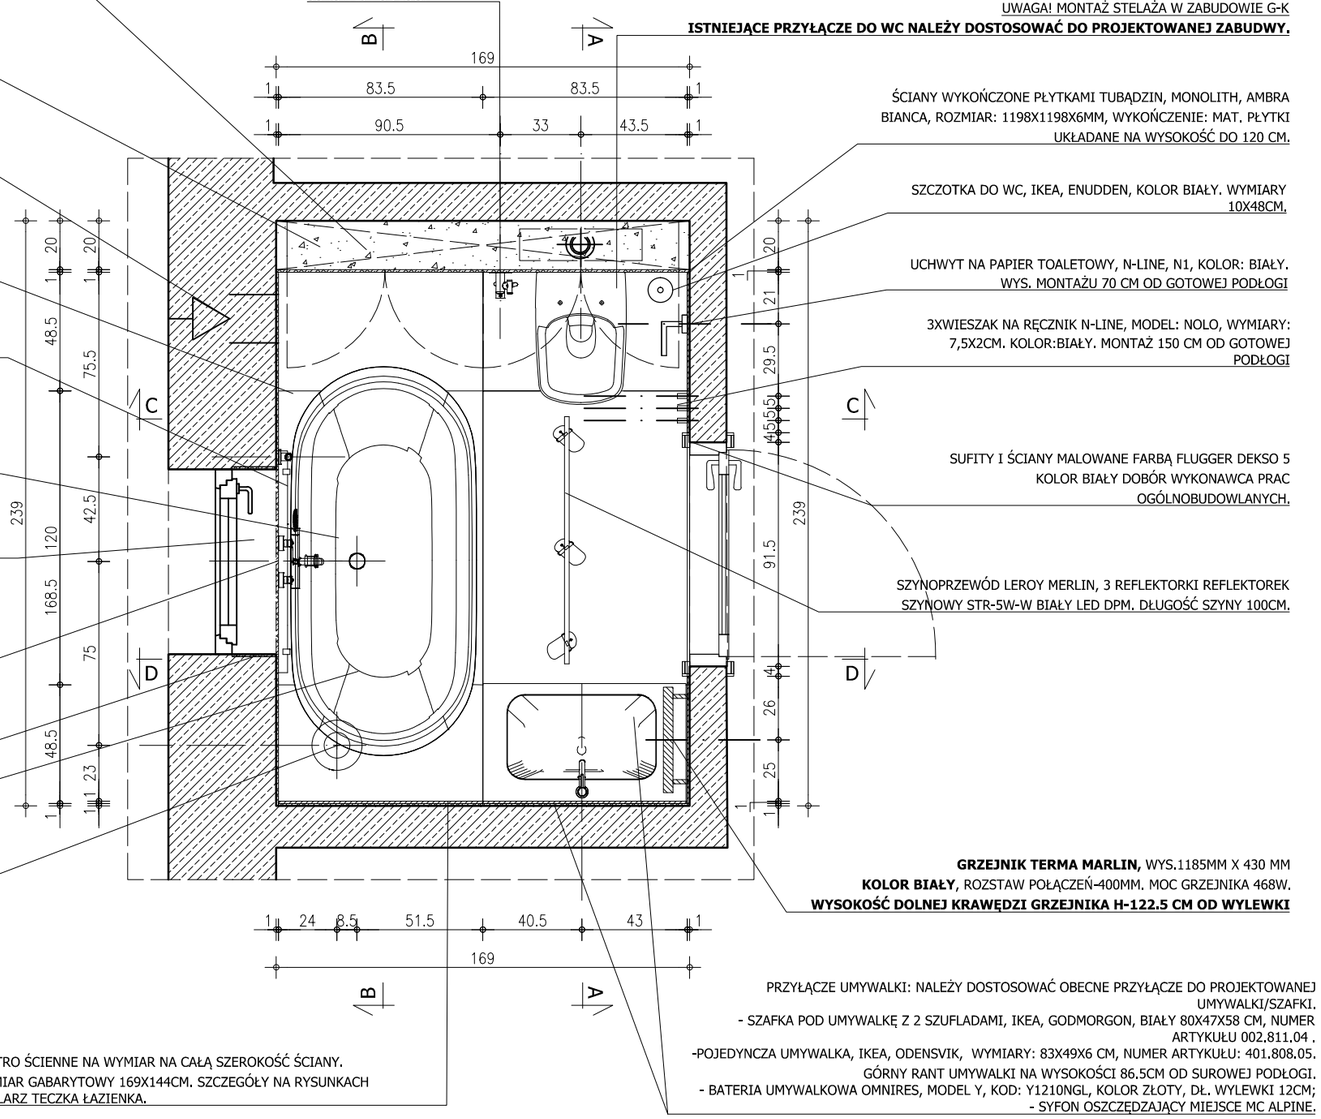

ŚCIANY WYKOŃCZONE PŁYTKAMI TUBĄDZIN, MONOLITH, AMBRA BIANCA, ROZMIAR: 1198X1198X6MM, WYKOŃCZENIE: MAT. PŁYTKI UKŁADANE NA WYSOKOŚĆ DO 120 CM.

SZCZOTKA DO WC, IKEA, ENUDDEN, KOLOR BIAŁY. WYMIARY 10X48CM,

UCHWYT NA PAPIER TOALETOWY, N-LINE, N1, KOLOR: BIAŁY. WYS. MONTAŻU 70 CM OD GOTOWEJ PODŁOGI

3XWIESZAK NA RĘCZNIK N-LINE, MODEL: NOLO, WYMIARY: 7,5X2CM. KOLOR:BIAŁY. MONTAŻ 150 CM OD GOTOWEJ PODŁOGI

SUFITY I ŚCIANY MALOWANE FARBĄ FLUGGER DEKSO 5 KOLOR BIAŁY DOBÓR WYKONAWCA PRAC OGÓLNOBUDOWLANYCH.

SZYNOPRZEWÓD LEROY MERLIN, 3 REFLEKTORKI REFLEKTOREK SZYNOWY STR-5W-W BIAŁY LED DPM. DŁUGOŚĆ SZYNY 100CM.

GRZEJNIK TERMA MARLIN, WYS.1185MM X 430 MM
KOLOR BIAŁY, ROZSTAW POŁĄCZEŃ-400MM. MOC GRZEJNIKA 468W.
WYSOKOŚĆ DOLNEJ KRAWĘDZI GRZEJNIKA H-122.5 CM OD WYLEWKI

PRZYŁĄCZE UMYWALKI: NALEŻY DOSTOSOWAĆ OBECNE PRZYŁĄCZE DO PROJEKTOWANEJ UMYWALKI/SZAFKI.
- SZAFKA POD UMYWALKĘ Z 2 SZUFLADAMI, IKEA, GODMORGON, BIAŁY 80X47X58 CM, NUMER ARTYKUŁU 002.811.04 .
-POJEDYNCZA UMYWALKA, IKEA, ODENSVIK, WYMIARY: 83X49X6 CM, NUMER ARTYKUŁU: 401.808.05.
GÓRNY RANT UMYWALKI NA WYSOKOŚCI 86.5CM OD SUROWEJ PODŁOGI.
- BATERIA UMYWALKOWA OMNIRES, MODEL Y, KOD: Y1210NGL, KOLOR ZŁOTY, DŁ. WYLEWKI 12CM;
- SYFON OSZCZĘDZAJĄCY MIEJSCE MC ALPINE.

LUSTRO ŚCIENNE NA WYMIAR NA CAŁĄ SZEROKOŚĆ ŚCIANY. WYMIAR GABARYTOWY 169X144CM. SZCZEGÓŁY NA RYSUNKACH STOLARZ TECZKA ŁAZIENKA.

LEGENDA:

- ŚCIANY ISTNIEJĄCE
- ZABUDOWA GK
- PŁYTKI - PRZEKRÓJ
- LUSTRO - PRZEKRÓJ

PUROSE

PRACOWNIA PROJEKTOWA
PUROSE JULITA ROSZCZAK
www.purose.pl
pracownia.purose@gmail.com

NAZWA / ADRES INWESTYCJI:

INWESTOR:

TYTUŁ RYSUNKU:
ŁAZIENKA - RZUT OGÓLNY
RZUT PIĘTRO

ZESPÓŁ PROJEKTOWY:
ARCH. WNĘTRZ JULITA ROSZCZAK

SKALA: 1:25/A3


DATA: 24.04.2021

NR.RYS: 15

UWAGA: WSZYSTKIE WYMIARY POMIESZCZEŃ DOMU DO ZWERYFIKOWANIA NA BUDOWIE

UWAGA: WYSOKOŚCI PODANE SĄ OD SUROWEJ WYLEWKI (BEZ PODŁÓG), Z UWZGLĘDNIENIEM TYNKÓW 15mm

ZESTAWIENIE CERAMIKI I ARMATURY NA OSOBNYM RYSUNKU.

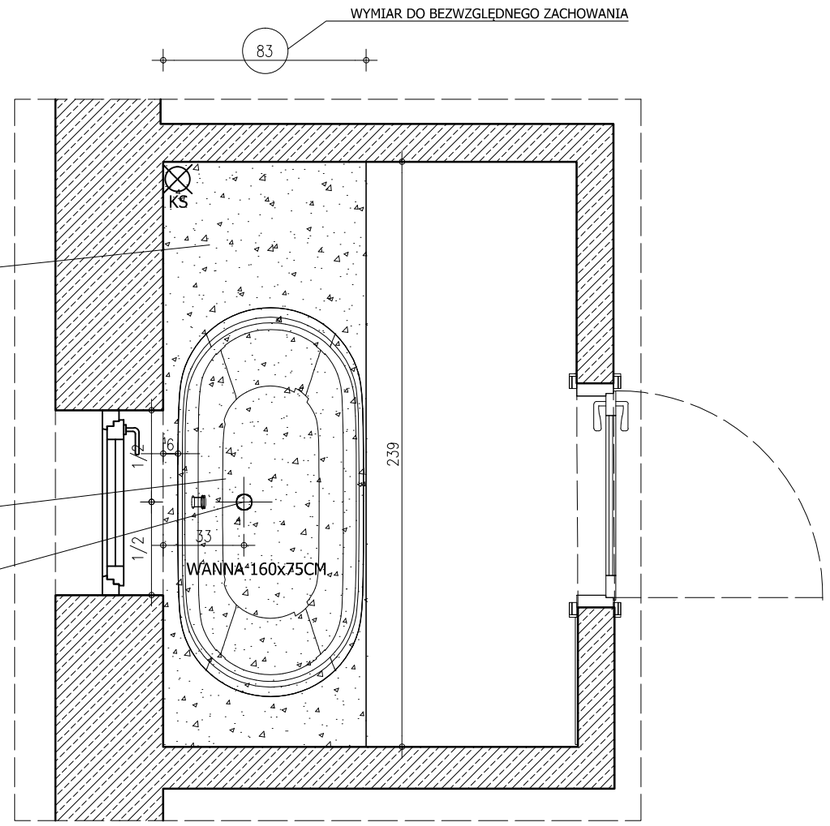

PODEST MUROWANY WYS. 12cm. WEWNĄTRZ PODESTU PRZEPROWADZENIE INSTALACJI WOD-KAN W KIERUNKU PIONU. SZCZEGÓŁY NA RYS. DOT. HYDRAULIKI. SPADKI WG RYS. SZCZEGÓŁOWYCH ŁAZIENKI.
UWAGA! WANNA STAWIANA NA PODEŚCIE. UWAGA! WYMIARY PODANE W PRZYBLIŻENIU-WYKONANIE CAŁOŚCI: PODESTU, PODEJŚCIA WODY, ODPŁYWU PO DOSTARCZENIU WSZYSTKICH ELEMENTÓW NA BUDOWĘ

WANNA BESCO, VICTORIA, BIAŁA, WOLNOSTOJĄCA, WYMIAR: 160 X 75CM + SYFON DEDYKOWANY DO TEGO MODELU (KOLOR BIAŁY). MONTAŻ NA PODEŚCIE, ROZPROWADZENIE INSTALACJI WEWNĄTRZ PODESTU. MONTAŻ ODPŁYWU WG WYTYCZNYCH PRODUCENTA. ODLEGŁOŚĆ WANNY W NAJSZERSZYM MIEJSCU OD WYKOŃCZONEJ ŚCIANY 5CM, OD SUROWEJ ŚCIANY 6CM. MONTAŻ WANNY W OSI OTWÓRU OKIENNEGO.

MIEJSCE ODPŁYWU WANNOWEGO. DOKŁADNE ROZMIESZCZENIE SYFONU NALEŻY SPRAWDZIĆ PO DOSTARCZENIU WANNY NA BUDOWĘ!

LEGENDA:

ŚCIANY ISTNIEJĄCE

PŁYTKI - PRZEKRÓJ

ZABUDOWA GK

PUROSE

PRACOWNIA PROJEKTOWA
PUROSE JULITA ROSZCZAK
www.purose.pl
pracownia.purose@gmail.com

NAZWA / ADRES INWESTYCJI:

INWESTOR:

TYTUŁ RYSUNKU:
ŁAZIENKA - WYMUROWANIA
RZUT PIĘTRO

ZESPÓŁ PROJEKTOWY:
ARCH. WNĘTRZ JULITA ROSZCZAK

SKALA: 1:25/A3

DATA: 24.04.2021

NR.RYS: 16

ZABUDOWA G-K NA CAŁĄ SZEROKOŚĆ ŚCIANY, GŁ.20CM/Z PŁYTKAMI 21CM. WYS. ZABUDOWY 121,5CM/120CM Z PŁYTKAMI PODŁOGOWYMI. PÓŁKA ZABUDOWY BEZ PŁYTKI- WNĘKA WYKOŃCZONA BĘDZIE SZAFKĄ ZAMYKANĄ. SZCZEGÓŁY NA RYSUNKACH-STOLARZ. ORAZ WG. PRZEKROJÓW.

PODEST MUROWANY WYS. 12cm. WEWNĄTRZ PODESTU PRZEPROWADZENIE INSTALACJI WOD-KAN W KIERUNKU PIONU. SZCZEGÓŁY NA RYS. DOT. HYDRAULIKI. **UWAGA! WANNA STAWIANA NA PODEŚCIE. UWAGA! WYMIARY PODANE W PRZYBLIŻENIU-WYKONANIE CAŁOŚCI: PODESTU, PODEJŚCIA WODY, ODPŁYWU PO DOSTARCZENIU WSZYSTKICH ELEMENTÓW NA BUDOWĘ**


WANNA BESCO, VICTORIA, BIAŁA, WOLNOSTOJĄCA, WYMIAR: 160 X 75CM + SYFON DEDYKOWANY DO TEGO MODELU (KOLOR BIAŁY). MONTAŻ NA PODEŚCIE, ROZPROWADZENIE INSTALACJI WEWNĄTRZ PODESTU. MONTAŻ ODPŁYWU WG WYTYCZNYCH PRODUCENTA. ODLEGŁOŚĆ WANNY W NAJSZERSZYM MIEJSCU OD WYKOŃCZONEJ ŚCIANY 5CM, OD SUROWEJ ŚCIANY 6CM. MONTAŻ WANNY W OSI OTWÓRU OKIENNEGO.

BATERIA WANNOWA NATYNKOWA Z ZESTAWEM PRYSZNICOWYM, OMNIRES, MODEL Y, KOD: Y1231GL, KOLOR: ZŁOTY. MONTAŻ W OSI OŚCIEŻA OKIENNEGO NA WYSOKOŚCI: 72CM OD SUROWEGO PODESTU. MONTAŻ SŁUCHAWKI POZA OŚCIEŻEM OKIENNYM WG RZUTU WYSOKOŚĆ:72CM OD SUROWEGO PODESTU.

MIEJSCE ODPŁYWU WANNOWEGO. DOKŁADNE ROZMIESZCZENIE SYFONU NALEŻY SPRAWDZIĆ PO DOSTARCZENIU WANNY NA BUDOWĘ!

SYSTEM BIDETOWY PODTYNKOWY, OMNIRES, MODEL Y, KOD: SYSYBI2GL, KOLOR: ZŁOTY. WYSOKOŚĆ MmontażU 71.5CM OD SUROWEJ PODŁOGI

MISKA WC PODWIESZANA DURAVIT - MODEL DURASTYLE RIMLESS 255109. WYMIAR:54X37CM. Z ZESTAWEM MONTAŻOWYM I Z DESKĄ WOLNOOPADAJĄCĄ 006379 **-** KOLOR: BIAŁY ALPIN.
STELAŻ DO WC ŚCIENNEGO GROHE - RAPID SL ZESTAW DO WC ZE STELAŻEM 1.13M., NUMER PRODUKTU 39 598 000, KOD EAN 4005176863257. PRZYCISK URUCHAMIAJĄCY SKATE COSMOPOLITAN S KOLOR: BIAŁY; 38732SH0. **MONTAŻ W PIONIE; W RAZIE POTRZEBY DODATKOWA PRZEJŚCIÓWKA UMOŻLIWIAJĄCA MONTAŻ PRZYCISKU- DOBIERA PRACOWNIK SKLEPU;**
WYS.PODWIESZENIA MISKI H=43,5CM OD WYLEWKI
UWAGA! MONTAŻ STELAŻA W ZABUDOWIE G-K
ISTNIEJĄCE PRZYŁĄCZE DO WC NALEŻY DOSTOSOWAĆ DO PROJEKTOWANEJ ZABUDWY.

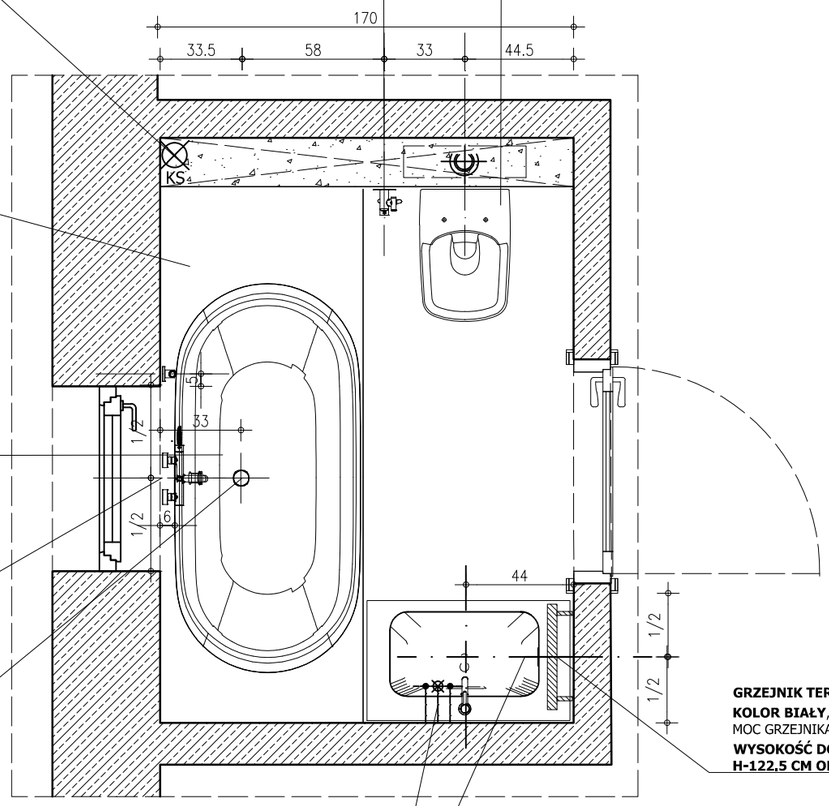

GRZEJNIK TERMA MARLIN, WYS.1185MM X 430 MM
KOLOR BIAŁY, ROZSTAW POŁĄCZEŃ-400MM
MOC GRZEJNIKA 468W.
WYSOKOŚĆ DOLNEJ KRAWĘDZI GRZEJNIKA H-122,5 CM OD WYLEWKI

PRZYŁĄCZE UMYWALKI: NALEŻY DOSTOSOWAĆ OBECNE PRZYŁĄCZE DO PROJEKTOWANEJ UMYWALKI/SZAFKI.
- SZAFKA POD UMYWALKĘ Z 2 SZUFLADAMI, IKEA, GODMORGON, BIAŁY 80X47X58 CM, NUMER ARTYKUŁU 002.811.04 .
-POJEDYNCZA UMYWALKA, IKEA, ODENSVIK, WYMIARY: 83X49X6 CM, NUMER ARTYKUŁU: 401.808.05.
GÓRNY RANT UMYWALKI NA WYSOKOŚCI 86.5CM OD SUROWEJ PODŁOGI.
- BATERIA UMYWALKOWA OMNIRES, MODEL Y, KOD: Y1210NGL, KOLOR ZŁOTY, DŁ. WYLEWKI 12CM;
- SYFON OSZCZĘDZAJĄCY MIEJSCE MC ALPINE.

UWAGA: WSZYSTKIE WYMIARY POMIESZCZEŃ DOMU DO ZWERYFIKOWANIA NA BUDOWIE

UWAGA: WYSOKOŚCI PODANE SĄ OD SUROWEJ WYLEWKI (BEZ PODŁÓG), Z UWZGLĘDNIENIEM TYNKÓW 15mm

ZESTAWIENIE CERAMIKI I ARMATURY NA OSOBNYM RYSUNKU.

UWAGA! WSZYSTKIE NUMERY KATALOGOWE PRODUKTÓW WERYFIKUJE SKLEP. W RAZIE WĄTPLIWOŚCI NALEŻY SKONTAKTOWAĆ SIĘ Z PROJEKTANTKĄ.

NOWE PRZYŁĄCZA BEZWZGLĘDNIE WKUTE W ŚCIANĘ/ WYLEWKĘ

LEGENDA:

ŚCIANY ISTNIEJĄCE

PŁYTKI - PRZEKRÓJ

ZABUDOWA GK

PUROSE

PRACOWNIA PROJEKTOWA
PUROSE JULITA ROSZCZAK
www.purose.pl
pracownia.purose@gmail.com

NAZWA / ADRES INWESTYCJI:

INWESTOR:

TYTUŁ RYSUNKU:
ŁAZIENKA - HYDRAULIKA
RZUT PIĘTRO

ZESPÓŁ PROJEKTOWY:
ARCH. WNĘTRZ JULITA ROSZCZAK

SKALA: 1:25/A3

DATA: 24.04.2021

NR.RYS: 17


UWAGA: WSZYSTKIE WYMIARY POMIESZCZEŃ DOMU DO ZWERYFIKOWANIA NA BUDOWIE

UWAGA: WYSOKOŚCI PODANE SĄ OD SUROWEJ WYLEWKI (BEZ PODŁÓG), Z UWZGLĘDNIENIEM TYNKÓW 15mm

ZABUDOWA G-K NA CAŁĄ SZEROKOŚĆ ŚCIANY, GŁ.20CM/Z PŁYTKAMI 21CM. WYS. ZABUDOWY 121,5CM/120CM Z PŁYTKAMI PODŁOGOWYMI. PÓŁKA ZABUDOWY BEZ PŁYTKI- WNĘKA WYKOŃCZONA BĘDZIE SZAFKĄ ZAMYKANĄ. SZCZEGÓŁY NA RYSUNKACH-STOLARZ. ORAZ WG. PRZEKROJÓW.

SYSTEM BIDETOWY PODTYNKOWY, OMNIRES, MODEL Y, KOD: SYSYBI2GL, KOLOR: ZŁOTY. WYSOKOŚĆ MONTAŻU 71.5CM OD SUROWEJ PODŁOGI

MISKA WC PODWIESZANA DURAVIT - MODEL DURASTYLE RIMLESS 255109, WYMIAR:54X37CM, Z ZESTAWEM MONTAŻOWYM I Z DESKĄ WOLNOOPADAJĄCĄ 006379 - KOLOR: BIAŁY ALPIN.
STELAŻ DO WC ŚCIENNEGO GROHE - RAPID SL ZESTAW DO WC ZE STELAŻEM 1.13M., NUMER PRODUKTU 39 598 000, KOD EAN 4005176863257. PRZYCISK URUCHAMIAJĄCY SKATE COSMOPOLITAN S KOLOR: BIAŁY; 38732SH0. **MONTAŻ W PIONIE**; **W RAZIE POTRZEBY DODATKOWA PRZEJŚCIÓWKA UMOŻLIWIAJĄCA MONTAŻ PRZYCISKU- DOBIERA PRACOWNIK SKLEPU;**
WYS.PODWIESZENIA MISKI H=43,5CM OD WYLEWKI
UWAGA! MONTAŻ STELAŻA W ZABUDOWIE G-K
ISTNIEJĄCE PRZYŁĄCZE DO WC NALEŻY DOSTOSOWAĆ DO PROJEKTOWANEJ ZABUDWY.

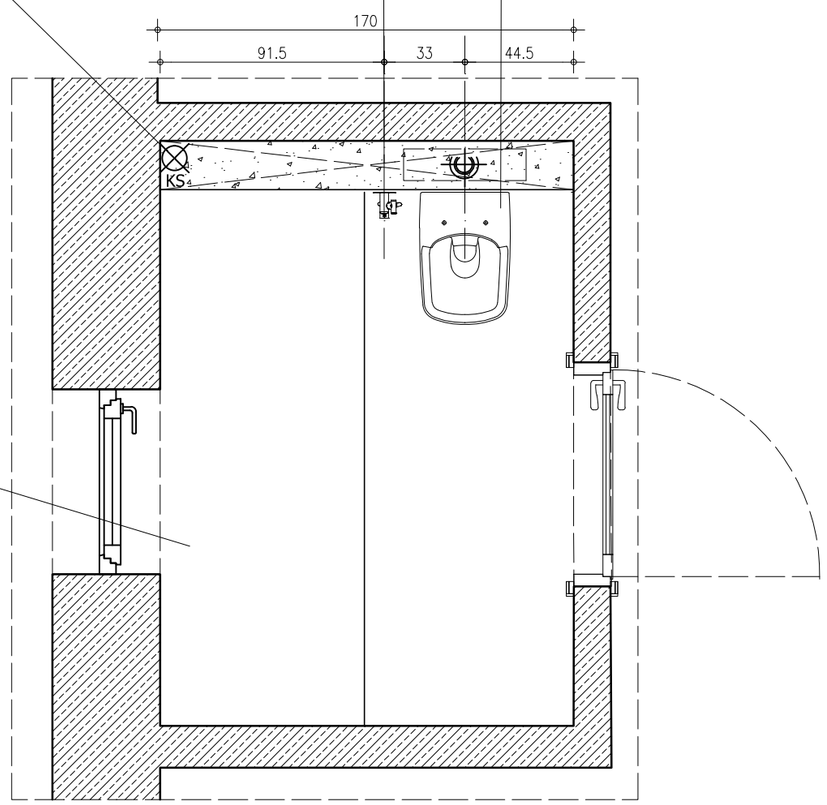

PODEST MUROWANY WYS. 12cm. WEWNĄTRZ PODESTU PRZEPROWADZENIE INSTALACJI WOD-KAN W KIERUNKU PIONU. SZCZEGÓŁY NA RYS. DOT. HYDRAULIKI. SPADKI WG RYS. SZCZEGÓŁOWYCH ŁAZIENKI.
UWAGA! WANNA STAWIANA NA PODEŚCIE. UWAGA! WYMIARY PODANE W PRZYBLIŻENIU-WYKONANIE CAŁOŚCI: PODESTU, PODEJŚCIA WODY, ODPŁYWU PO DOSTARCZENIU WSZYSTKICH ELEMENTÓW NA BUDOWĘ

LEGENDA:

ŚCIANY ISTNIEJĄCE

PŁYTKI - PRZEKRÓJ


ZABUDOWA GK

PUROSE	PRACOWNIA PROJEKTOWA PUROSE JULITA ROSZCZAK www.purose.pl pracownia.purose@gmail.com	NAZWA / ADRES INWESTYCJI:
		INWESTOR:
		TYTUŁ RYSUNKU: ŁAZIENKA - ZABUDOWY GK RZUT PIĘTRO
ZESPÓŁ PROJEKTOWY: ARCH. WNĘTRZ JULITA ROSZCZAK	SKALA: 1:25/A3	DATA: 24.04.2021
		NR.RYS: 18

UWAGA: WSZYSTKIE WYMIARY POMIESZCZEŃ DOMU DO ZWERYFIKOWANIA NA BUDOWIE

UWAGA: WYSOKOŚCI PODANE SĄ OD SUROWEJ WYLEWKI (BEZ PODŁÓG), Z UWZGLĘDNIENIEM TYNKÓW 15mm

W ŁAZIENCE NALEŻY WYKONAĆ WSZYSTKIE ŁĄCZNIKI, WYPUSTY I GNIAZDA BEZWZGLĘDNIE WG NOWEGO PROJEKTU ELEKTRYKI. OBECNIE ISTNIEJĄCE ELEMENTY NALEŻY ZLIKWIDOWAĆ.

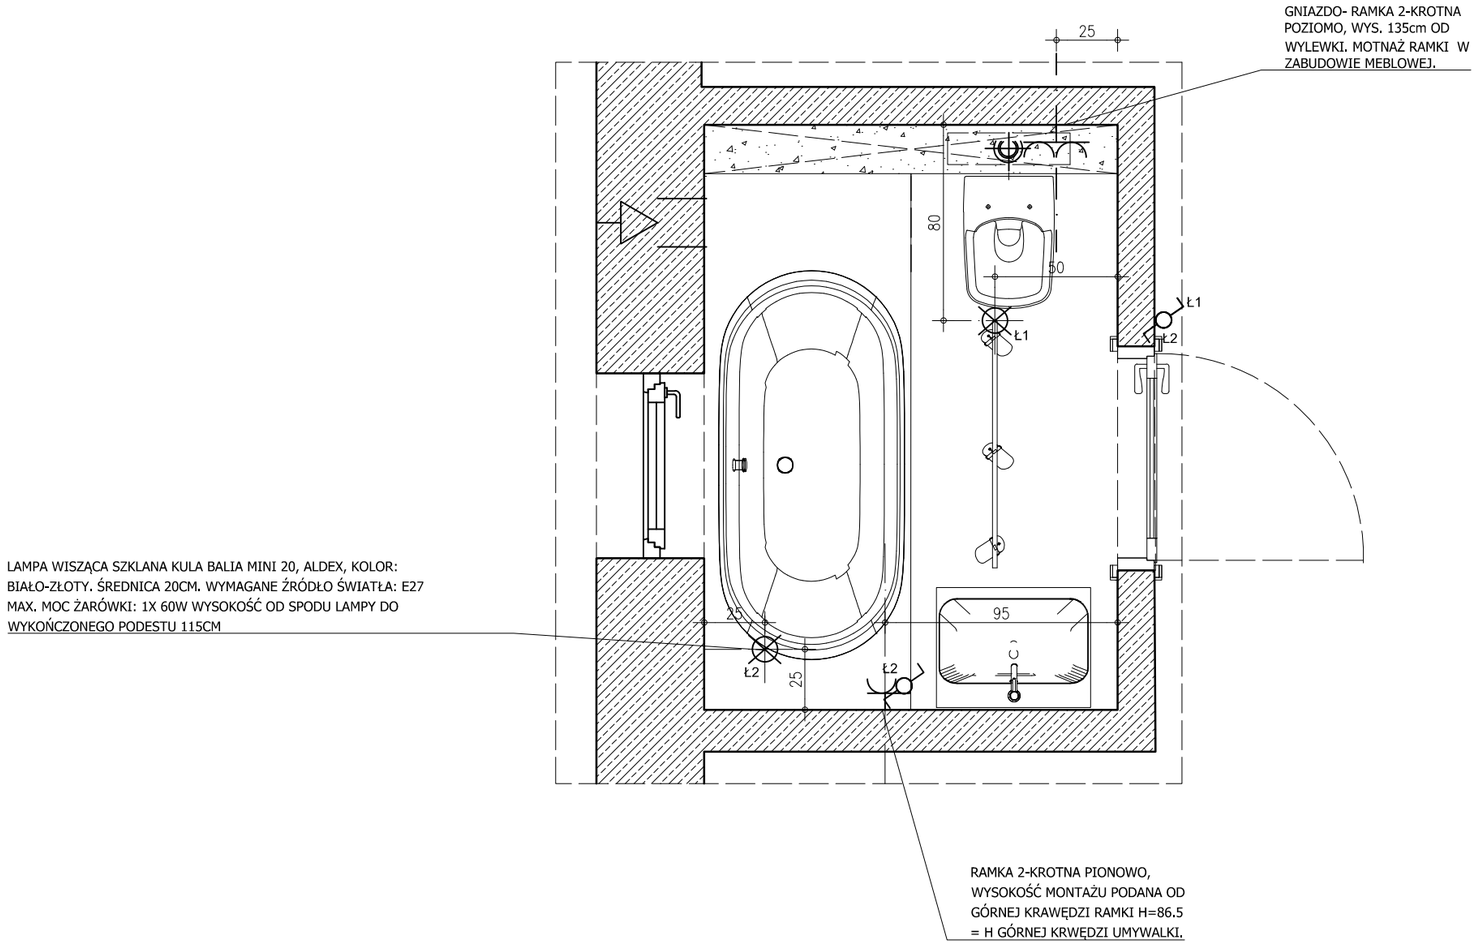

GNIAZDA I ŁĄCZNIKI

SYMBOL	OPIS OZNACZENIA
	GNIAZDO POJEDYNCZE
	GNIAZDO WIELOKROTNE
	ŁĄCZNIK POJEDYNCZY/PODWÓJNY KRZYŻOWY
	WYPUST PRZEWODU ŚCIENNEGO
	WYPUST OŚWIETLENIA NASTROPOWEGO SZYNY Z REFLETKORAMI
	WYPUST SUFITOWY

UWAGI:
1. Łączniki - montaż w ramkach w pionie, oś najwyższego łącznika h=dostosować do istniejących łączników
2. Gniazda - Uwaga! montaż w ramkach w poziomie Wys. montażu- oś ramki h=dostosować do istniejących gniazd (jeżeli nie określono inaczej)
3. Lokalizacja łączników 15cm od osi do krawędzi ściany lub ościeżnicy (jeśli nie określono inaczej).
4. Lokalizacja gniazd i wypustów wg. skali (jeżeli nie określono inaczej)
5. Wymiar do osi ramki pionowej dotyczy zawsze górnej ramki zestawu
6. Oś gniazd ramek poziomych to oś zespołu gniazd=oś ramki
7. NALEŻY DOSTOSOWAĆ OSPRZĘT DO ISNIEJĄCEGO

LEGENDA:

ŚCIANY ISTNIEJĄCE

ZABUDOWA GK

PUROSE

PRACOWNIA PROJEKTOWA
PUROSE JULITA ROSZCZAK
www.purose.pl
pracownia.purose@gmail.com

NAZWA / ADRES INWESTYCJI:

INWESTOR:


TYTUŁ RYSUNKU: ŁAZIENKA - ELEKTRYKA RZUT PIĘTRO

ZESPÓŁ PROJEKTOWY: ARCH. WNĘTRZ JULITA ROSZCZAK


SKALA: 1:25/A3

DATA: 24.04.2021

NR.RYS: 19

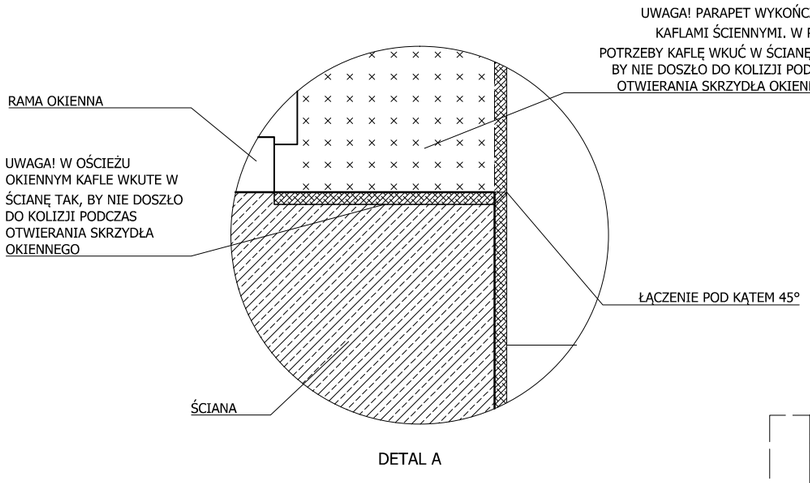


DETAL A

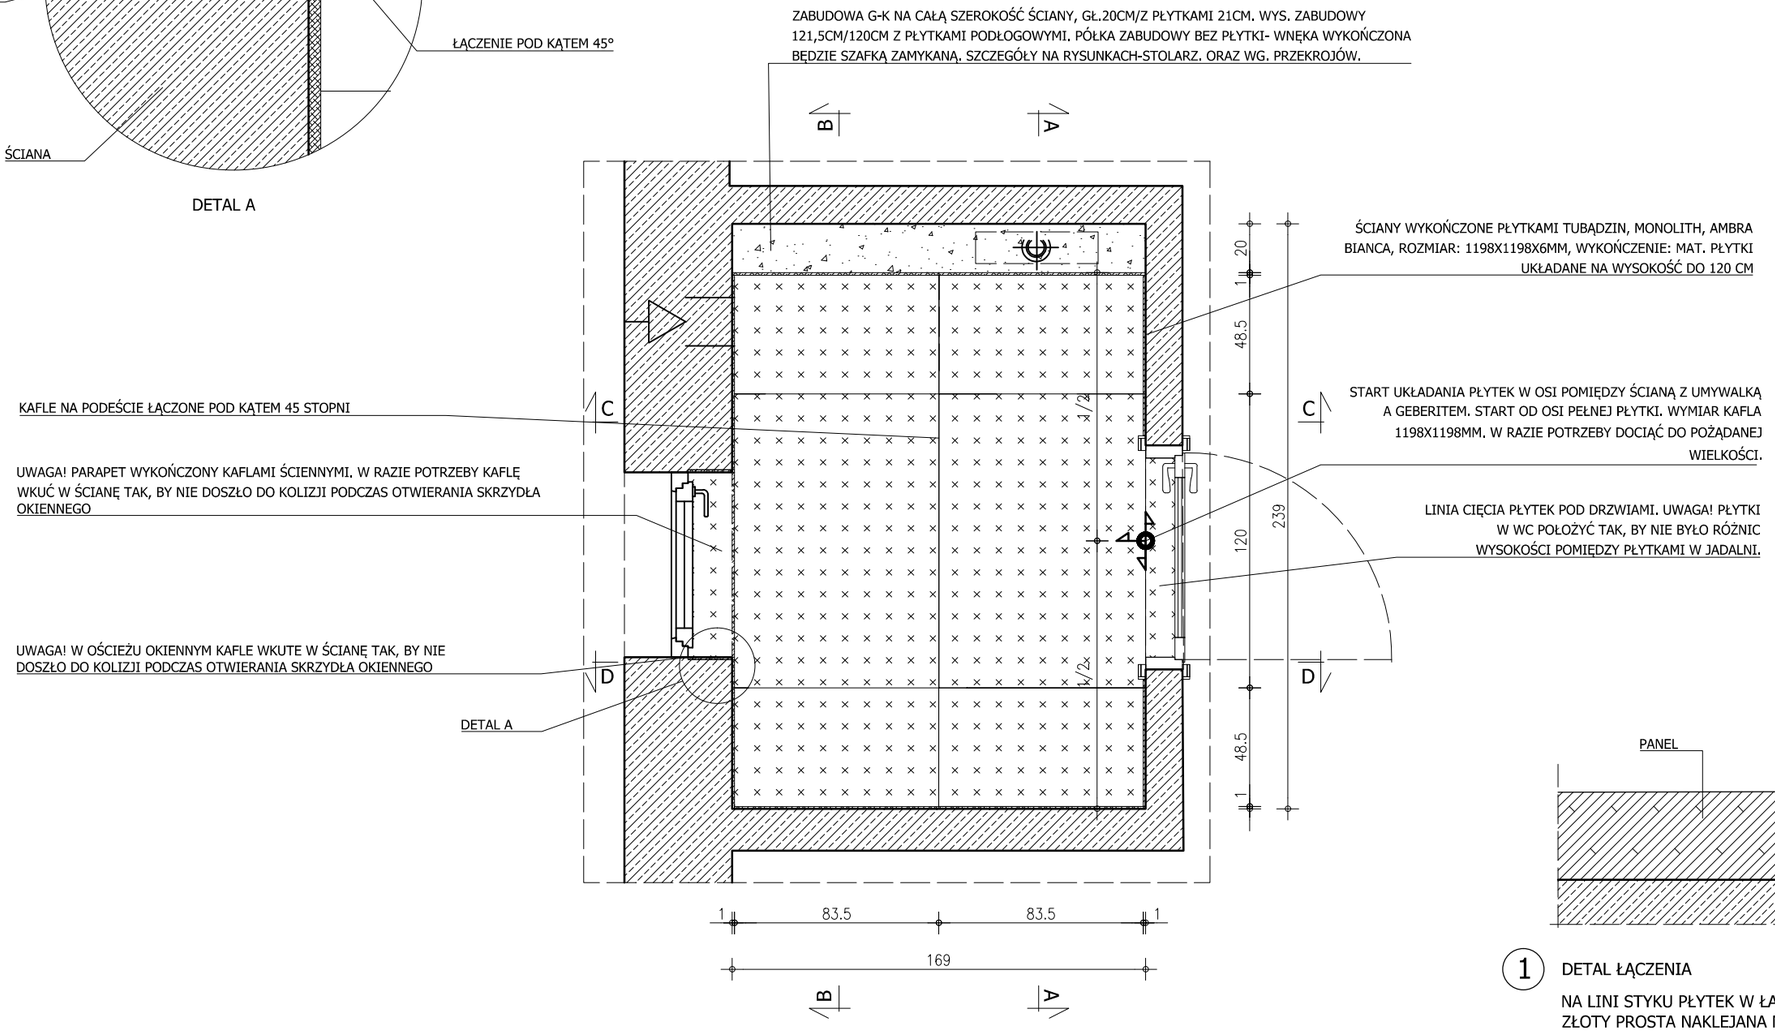

UWAGA: WSZYSTKIE WYMIARY POMIESZCZEŃ DOMU DO ZWERYFIKOWANIA NA BUDOWIE

NA WSZYSTKICH WIDOCZNYCH ŁĄCZENIACH PŁYTKI POD KĄTEM 45 STOPNI

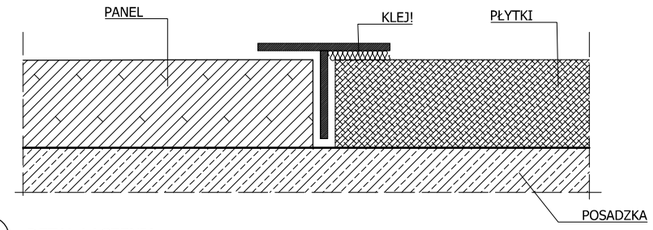

1 DETAL ŁĄCZENIA

NA LINI STYKU PŁYTEK W ŁAZIENCE/KORYTARZU LISTWA "T" KOLOR ZŁOTY PROSTA NAKLEJANA NA PŁYTKĘ, LISTWA LEROY MERLIN. DZIAŁOWE LISTWY DO GLAZURY I TERAKOTY:

PROFIL WYKOŃCZENIOWY ŁĄCZĄCY "T" ALUMINIUM EASY LINE NR REF. 45198706

LISTWA ŁĄCZENIOWA "T"- ZAKUP I MONTAŻ PŁYTKARZ

LEGENDA:

- ŚCIANY ISTNIEJĄCE
- PŁYTKI - PRZEKRÓJ
- ZABUDOWA GK
- START

SYMBOL	OPIS
	PŁYTKI PODŁOGOWE/ŚCIENNE: MARKA: TUBĄDZIN, MODEL: MONOLITH, KOLOR: AMBRA BIANCA, ROZMIAR: 1198X1198MM, WYKOŃCZENIE: MAT. FUGA JAK NAJMNIEJSZA 0,5-1MM, KOLOR: MAPEI 130

PUROSE

PRACOWNIA PROJEKTOWA
PUROSE JULITA ROSZCZAK
www.purose.pl
pracownia.purose@gmail.com

NAZWA / ADRES INWESTYCJI:

INWESTOR:

TYTUŁ RYSUNKU: ŁAZIENKA - KAFLE PODŁOGOWE RZUT PIĘTRO

ZESPÓŁ PROJEKTOWY: ARCH. WNĘTRZ JULITA ROSZCZAK

SKALA: 1:25/A3

DATA: 24.04.2021

NR.RYS: 20

UWAGA: WSZYSTKIE WYMIARY POMIESZCZEŃ DOMU DO ZWERYFIKOWANIA NA BUDOWIE

NA WSZYSTKICH WIDOCZNYCH ŁĄCZENIACH PŁYTKI POD KĄTEM 45 STOPNI

SUFITY I ŚCIANY MALOWANE FARBĄ FLUGGER DEKSO 5 KOLOR BIAŁY DOBÓR WYKONAWCA PRAC OGÓLNOBUDOWLANYCH,


POWYŻEJ ZABUDOWY GK SZAFKI OTWIERANE BOCZNIE. FRONT GŁADKI. UWAGA W PLECACH SZAFKI GNIAZDO ELEK. SZCZEGÓŁY NA RYSUNKACH STOLARZ- ŁAZIENKA

3XWIESZAK NA RĘCZNIK N-LINE, MODEL: NOLO, WYMIARY: 7,5X2CM. KOLOR:BIAŁY. MONTAŻ 150 CM OD GOTOWEJ PODŁOGI

ZABUDOWA G-K NA CAŁĄ SZEROKOŚĆ ŚCIANY, GŁ.20CM/Z PŁYTKAMI 21CM. WYS. ZABUDOWY 121,5CM/120CM Z PŁYTKAMI PODŁOGOWYMI. PÓŁKA ZABUDOWY BEZ PŁYTKI- WNĘKA WYKOŃCZONA BĘDZIE SZAFKĄ ZAMYKANĄ. SZCZEGÓŁY NA RYSUNKACH-STOLARZ. ORAZ WG. PRZEKROJÓW.

SYSTEM BIDETOWY PODTYNKOWY, OMNIRES, MODEL Y, KOD: SYSYBI2GL, KOLOR: ZŁOTY. WYSOKOŚĆ MONTAŻU 71,5CM OD SUROWEJ PODŁOGI

MISKA WC PODWIESZANA DURAVIT - MODEL DURASTYLE RIMLESS 255109. WYMIAR:54X37CM. Z ZESTAWEM MONTAŻOWYM I Z DESKĄ WOLNOOPADAJĄCĄ 006379 - KOLOR: BIAŁY ALPIN.
STELAŻ DO WC ŚCIENNEGO GROHE - RAPID SL ZESTAW DO WC ZE STELAŻEM 1.13M., NUMER PRODUKTU 39 598 000, KOD EAN 4005176863257. PRZYCISK URUCHAMIAJĄCY SKATE COSMOPOLITAN S KOLOR: BIAŁY; 38732SH0. **MONTAŻ W PIONIE**; **W RAZIE POTRZEBY DODATKOWA PRZEJŚCIÓWKA UMOŻLIWIAJĄCA MONTAŻ PRZYCISKU- DOBIERA PRACOWNIK SKLEPU;**
WYS.PODWIESZENIA MISKI H=43,5CM OD WYLEWKI
UWAGA! MONTAŻ STELAŻA W ZABUDOWIE G-K
ISTNIEJĄCE PRZYŁĄCZE DO WC NALEŻY DOSTOSOWAĆ DO PROJEKTOWANEJ ZABUDWY.

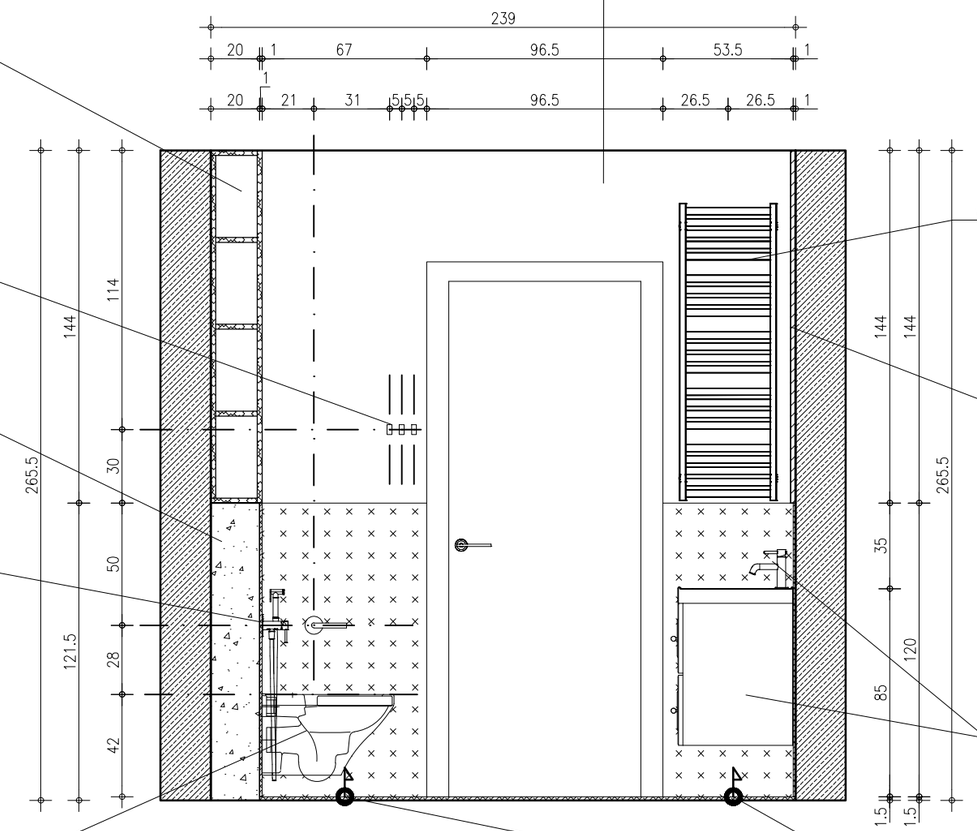

PRZEKRÓJ A-A

GRZEJNIK TERMA MARLIN, WYS.1185MM X 430 MM
KOLOR BIAŁY, ROZSTAW POŁĄCZEŃ-400MM. MOC GRZEJNIKA 468W.
WYSOKOŚĆ DOLNEJ KRAWĘDZI GRZEJNIKA H-122.5 CM OD WYLEWKI

LUSTRO ŚCIENNE NA WYMIAR NA CAŁĄ SZEROKOŚĆ ŚCIANY. WYMIAR GABARYTOWY 169X144CM. SZCZEGÓŁY NA RYSUNKACH STOLARZ TECZKA ŁAZIENKA,

PRZYŁĄCZE UMYWALKI: NALEŻY DOSTOSOWAĆ OBECNE PRZYŁĄCZE DO PROJEKTOWANEJ UMYWALKI/SZAFKI.
- SZAFKA POD UMYWALKĘ Z 2 SZUFLADAMI, IKEA, GODMORGON, BIAŁY 80X47X58 CM, NUMER ARTYKUŁU 002.811.04 .
-POJEDYNCZA UMYWALKA, IKEA, ODENSVIK, WYMIARY: 83X49X6 CM, NUMER ARTYKUŁU: 401.808.05. GÓRNY RANT UMYWALKI NA WYSOKOŚCI 86.5CM OD SUROWEJ PODŁOGI.
- BATERIA UMYWALKOWA OMNIRES, MODEL Y, KOD: Y1210NGL, KOLOR ZŁOTY, DŁ. WYLEWKI 12CM;
- SYFON OSZCZĘDZAJĄCY MIEJSCE MC ALPINE.

START UKŁADANIA. ŚCIANY WYKOŃCZONE PŁYTKAMI TUBĄDZIN, MONOLITH, AMBRA BIANCA, ROZMIAR: 1198X1198X6MM, WYKOŃCZENIE: MAT. PŁYTKI UKŁADANE NA WYSOKOŚĆ DO 120 CM.

LEGENDA:

- ŚCIANY ISTNIEJĄCE
- ZABUDOWA GK
- PŁYTKI - PRZEKRÓJ
- START
- PŁYTA MEBLOWA -PRZEKRÓJ
- LUSTRO - PRZEKRÓJ

SYMBOL	OPIS
	PŁYTKI PODŁOGOWE/ŚCIENNE: MARKA: TUBĄDZIN, MODEL: MONOLITH, KOLOR: AMBRA BIANCA, ROZMIAR: 1198X1198MM, WYKOŃCZENIE: MAT. FUGA JAK NAJMNIEJSZA 0,5-1MM, KOLOR: MAPEI 130

PUROSE

PRACOWNIA PROJEKTOWA PUROSE JULITA ROSZCZAK
www.purose.pl
pracownia.purose@gmail.com

NAZWA / ADRES INWESTYCJI:

INWESTOR:

TYTUŁ RYSUNKU: ŁAZIENKA - PRZEKRÓJ A-A PIĘTRO

ZESPÓŁ PROJEKTOWY: ARCH. WNĘTRZ JULITA ROSZCZAK

SKALA: 1:25/A3


DATA: 24.04.2021

NR.RYS: 21

UWAGA: WSZYSTKIE WYMIARY POMIESZCZEŃ DOMU DO ZWERYFIKOWANIA NA BUDOWIE

NA WSZYSTKICH WIDOCZNYCH ŁĄCZENIACH PŁYTKI POD KĄTEM 45 STOPNI

ŻALUZJA DREWNIANA, OLMARK, SZEROKOŚĆ LAMELKI: 50 MM, NA WYMIAR, SPOSÓB MONTAŻU : DO SUFITU. KOLOR BIAŁY. DŁUGOŚĆ DO PARAPETU- ZWERYFIKOWAĆ NA BUDOWIE W ZALEŻNOŚCI OD ROZMIARU OKNA- OK. 175CM; ZACHODZI NA BOKI OKNA NA 2-3CM.

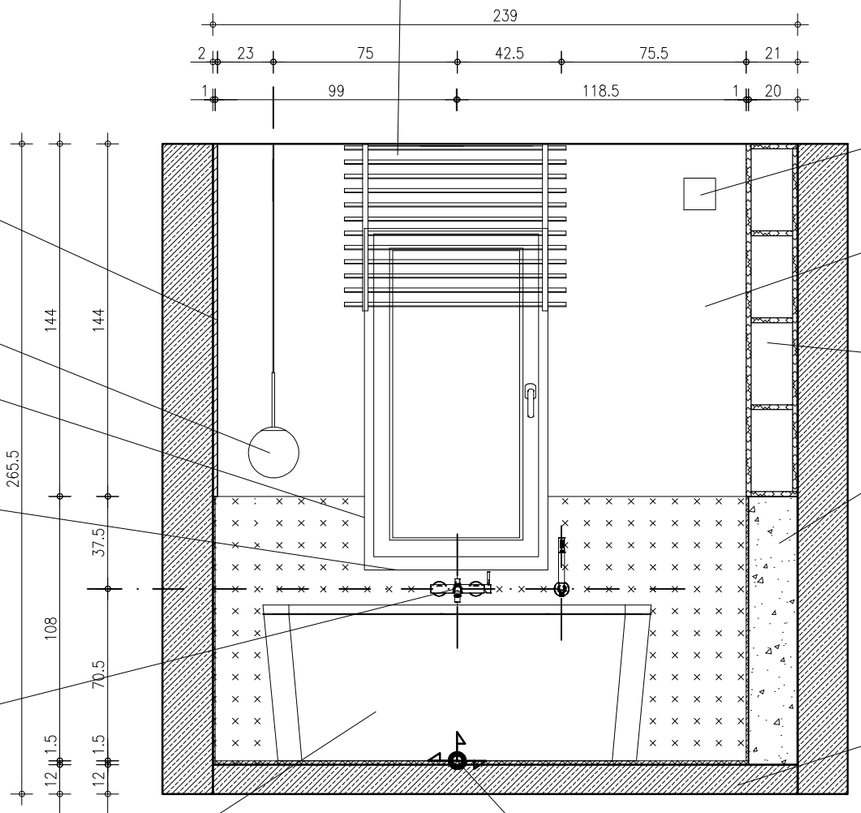

PRZEKRÓJ B-B

LUSTRO ŚCIENNE NA WYMIAR NA CAŁĄ SZEROKOŚĆ ŚCIANY. WYMIAR GABARYTOWY 169X144CM. SZCZEGÓŁY NA RYSUNKACH STOLARZ TECZKA ŁAZIENKA.

LAMPA WISZĄCA SZKLANA KULA BALIA MINI 20, ALDEX, KOLOR: BIAŁO-ZŁOTY. ŚREDNICA 20CM. WYMAGANE ŹRÓDŁO ŚWIATŁA: E27 MAX. MOC ŻARÓWKI: 1X 60W WYSOKOŚĆ OD SPODU LAMPY DO WYKOŃCZONEGO PODESTU 115CM

UWAGA! W OŚCIEŻU OKIENNYM KAFLE WKUTE W ŚCIANĘ TAK, BY NIE DOSZŁO DO KOLIZJI PODCZAS OTWIERANIA SKRZYDŁA OKIENNEGO

UWAGA! PARAPET WYKOŃCZONY KAFLAMI ŚCIENNYMI. W RAZIE POTRZEBY KAFLĘ WKUĆ W ŚCIANĘ TAK, BY NIE DOSZŁO DO KOLIZJI PODCZAS OTWIERANIA SKRZYDŁA OKIENNEGO

BATERIA WANNOWA NATYNKOWA Z ZESTAWEM PRYSZNICOWYM, OMNIRES, MODEL Y, KOD: Y1231GL, KOLOR: ZŁOTY. MONTAŻ W OSI OŚCIEŻA OKIENNEGO NA WYSOKOŚCI: 72CM OD SUROWEGO PODESTU. MONTAŻ SŁUCHAWKI POZA OŚCIEŻEM OKIENNYM WG RZUTU WYSOKOŚĆ:72CM OD SUROWEGO PODESTU.

WANNA BESCO, VICTORIA, BIAŁA, WOLNOSTOJĄCA, WYMIAR: 160 X 75CM + SYFON DEDYKOWANY DO TEGO MODELU (KOLOR BIAŁY). MONTAŻ NA PODEŚCIE, ROZPROWADZENIE INSTALACJI WEWNĄTRZ PODESTU. MONTAŻ ODPŁYWU WG WYTYCZNYCH PRODUCENTA. ODLEGŁOŚĆ WANNY W NAJSZERSZYM MIEJSCU OD WYKOŃCZONEJ ŚCIANY 5CM, OD SUROWEJ ŚCIANY 6CM. MONTAŻ WANNY W OSI OTWÓRU OKIENNEGO.

SUGEROWANY WENTYLATOR: KRATKA KWADRATOWA PEŁNA, PRODUCENT: LUXMETAL, OKRĄGŁY WPUST,ŚREDNICA WPUSTU:100MM, FRONT:PŁASKI, MATERIAŁ:STAL NIERDZ., KOLOR Z PALETY RAL - BIAŁY, WYMIAR KRATKI 13X13CM.DO KUPIENIA NA WWW.SKLEP-WENTYLACYJNY.PL

SUFITY I ŚCIANY MALOWANE FARBĄ FLUGGER DEKSO 5 KOLOR BIAŁY DOBÓR WYKONAWCA PRAC OGÓLNOBUDOWLANYCH.

POWYŻEJ ZABUDOWY GK SZAFKI OTWIERANE BOCZNIE. FRONT GŁADKI. UWAGA W PLECACH SZAFKI GNIAZDO ELEK. SZCZEGÓŁY NA RYSUNKACH STOLARZ- ŁAZIENKA

ZABUDOWA G-K NA CAŁĄ SZEROKOŚĆ ŚCIANY, GŁ.20CM/Z PŁYTKAMI 21CM. WYS. ZABUDOWY 121,5CM/120CM Z PŁYTKAMI PODŁOGOWYMI. PÓŁKA ZABUDOWY BEZ PŁYTKI- WNĘKA WYKOŃCZONA BĘDZIE SZAFKĄ ZAMYKANĄ. SZCZEGÓŁY NA RYSUNKACH-STOLARZ, ORAZ WG. PRZEKROJÓW.

PODEST MUROWANY WYS. 12cm. WEWNĄTRZ PODESTU PRZEPROWADZENIE INSTALACJI WOD-KAN W KIERUNKU PIONU. SZCZEGÓŁY NA RYS. DOT. HYDRAULIKI. SPADKI WG RYS. SZCZEGÓŁOWYCH ŁAZIENKI. **UWAGA! WANNA STAWIANA NA PODEŚCIE. UWAGA! WYMIARY PODANE W PRZYBLIŻENIU-WYKONANIE CAŁOŚCI: PODESTU, PODEJŚCIA WODY, ODPŁYWU PO DOSTARCZENIU WSZYSTKICH ELEMENTÓW NA BUDOWĘ**

START UKŁADANIA KAFLI OD PODESTU W OSI OKNA. ŚCIANY WYKOŃCZONE PŁYTKAMI TUBĄDZIN, MONOLITH, AMBRA BIANCA, ROZMIAR: 1198X1198X6MM, WYKOŃCZENIE: MAT. PŁYTKI UKŁADANE NA WYSOKOŚĆ DO 120 CM.

LEGENDA:

- ŚCIANY ISTNIEJĄCE
- PŁYTKI - PRZEKRÓJ
- PŁYTA MEBLOWA -PRZEKRÓJ
- ZABUDOWA GK
- START
- LUSTRO - PRZEKRÓJ

SYMBOL	OPIS
	PŁYTKI PODŁOGOWE/ŚCIENNE: MARKA: TUBĄDZIN, MODEL: MONOLITH, KOLOR: AMBRA BIANCA, ROZMIAR: 1198X1198MM, WYKOŃCZENIE: MAT. FUGA JAK NAJMNIEJSZA 0,5-1MM, KOLOR: MAPEI 130

PUROSE

PRACOWNIA PROJEKTOWA
PUROSE JULITA ROSZCZAK
www.purose.pl
pracownia.purose@gmail.com

NAZWA / ADRES INWESTYCJI:
DOM W ZABUDOWIE BLIŹNIACZEJ, BOJANO, ALEJA BRZOZOWA 9B

INWESTOR:
P. MONIKA I JACEK WITEK

TYTUŁ RYSUNKU:
ŁAZIENKA - PRZEKRÓJ B-B
PIĘTRO

ZESPÓŁ PROJEKTOWY:
ARCH. WNĘTRZ JULITA ROSZCZAK

SKALA: 1:25/A3

DATA: 24.04.2021

NR.RYS: 22

UWAGA: WSZYSTKIE WYMIARY POMIESZCZEŃ DOMU DO ZWERYFIKOWANIA NA BUDOWIE

NA WSZYSTKICH WIDOCZNYCH ŁĄCZENIACH PŁYTKI POD KĄTEM 45 STOPNI

ŻALUZJA DREWNIANA, OLMARK, SZEROKOŚĆ LAMELKI: 50 MM, NA WYMIAR, SPOSÓB MONTAŻU : DO SUFITU. KOLOR BIAŁY. DŁUGOŚĆ DO PARAPETU- ZWERYFIKOWAĆ NA BUDOWIE W ZALEŻNOŚCI OD ROZMIARU OKNA- OK. 175CM; ZACHODZI NA BOKI OKNA NA 2-3CM.

POWYŻEJ ZABUDOWY GK SZAFKI OTWIERANE BOCZNIE. FRONT GŁADKI. UWAGA W PLECACH SZAFKI GNIAZDO ELEK. SZCZEGÓŁY NA RYSUNKACH STOLARZ- ŁAZIENKA

ZABUDOWA G-K NA CAŁĄ SZEROKOŚĆ ŚCIANY, GŁ.20CM/Z PŁYTKAMI 21CM. WYS. ZABUDOWY 121,5CM/120CM Z PŁYTKAMI PODŁOGOWYMI. PÓŁKA ZABUDOWY BEZ PŁYTKI- WNĘKA WYKOŃCZONA BĘDZIE SZAFKĄ ZAMYKANĄ. SZCZEGÓŁY NA RYSUNKACH-STOLARZ. ORAZ WG. PRZEKROJÓW.


UWAGA! W OŚCIEŻU OKIENNYM KAFLE WKUTE W ŚCIANĘ TAK, BY NIE DOSZŁO DO KOLIZJI PODCZAS OTWIERANIA SKRZYDŁA OKIENNEGO

UWAGA! PARAPET WYKOŃCZONY KAFLAMI ŚCIENNYMI. W RAZIE POTRZEBY KAFLĘ WKUĆ W ŚCIANĘ TAK, BY NIE DOSZŁO DO KOLIZJI PODCZAS OTWIERANIA SKRZYDŁA OKIENNEGO

BATERIA WANNOWA NATYNKOWA Z ZESTAWEM PRYSZNICOWYM, OMNIRES, MODEL Y, KOD: Y1231GL, KOLOR: ZŁOTY. MONTAŻ W OSI OŚCIEŻA OKIENNEGO NA WYSOKOŚCI: 72CM OD SUROWEGO PODESTU. MONTAŻ SŁUCHAWKI POZA OŚCIEŻEM OKIENNYM WG RZUTU WYSOKOŚĆ:72CM OD SUROWEGO PODESTU.

WANNA BESCO, VICTORIA, BIAŁA, WOLNOSTOJĄCA, WYMIAR: 160 X 75CM + SYFON DEDYKOWANY DO TEGO MODELU (KOLOR BIAŁY). MONTAŻ NA PODEŚCIE, ROZPROWADZENIE INSTALACJI WEWNĄTRZ PODESTU. MONTAŻ ODPŁYWU WG WYTYCZNYCH PRODUCENTA. ODLEGŁOŚĆ WANNY W NAJSZERSZYM MIEJSCU OD WYKOŃCZONEJ ŚCIANY 5CM, OD SUROWEJ ŚCIANY 6CM. MONTAŻ WANNY W OSI OTWÓRU OKIENNEGO.

PODEST MUROWANY WYS. 12cm. WEWNĄTRZ PODESTU PRZEPROWADZENIE INSTALACJI WOD-KAN W KIERUNKU PIONU. SZCZEGÓŁY NA RYS. DOT. HYDRAULIKI. SPADKI WG RYS. SZCZEGÓŁOWYCH ŁAZIENKI. **UWAGA! WANNA STAWIANA NA PODEŚCIE. UWAGA! WYMIARY PODANE W PRZYBLIŻENIU-WYKONANIE CAŁOŚCI: PODESTU, PODEJŚCIA WODY, ODPŁYWU PO DOSTARCZENIU WSZYSTKICH ELEMENTÓW NA BUDOWĘ**

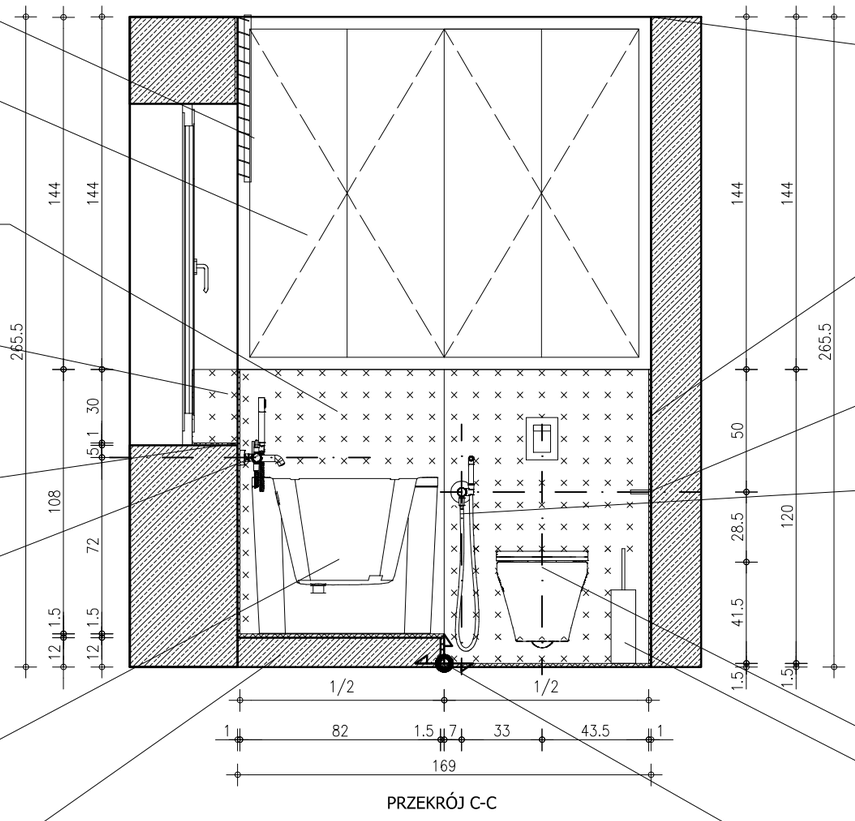

PRZEKRÓJ C-C

SUFITY I ŚCIANY MALOWANE FARBĄ FLUGGER DEKSO 5 KOLOR BIAŁY DOBÓR WYKONAWCA PRAC OGÓLNOBUDOWLANYCH.

ŚCIANY WYKOŃCZONE PŁYTKAMI TUBĄDZIN, MONOLITH, AMBRA BIANCA, ROZMIAR: 1198X1198X6MM, WYKOŃCZENIE: MAT. PŁYTKI UKŁADANE NA WYSOKOŚĆ DO 120 CM.

UCHWYT NA PAPIER TOALETOWY, N-LINE, N1, KOLOR: BIAŁY. WYS. MONTAŻU 70CM OD GOTOWEJ PODŁOGI

SYSTEM BIDETOWY PODTYNKOWY, OMNIRES, MODEL Y, KOD: SYSYBI2GL, KOLOR: ZŁOTY. WYSOKOŚĆ MONTAŻU 71.5CM OD SUROWEJ PODŁOGI

MISKA WC PODWIESZANA DURAVIT - MODEL DURASTYLE RIMLESS 255109. WYMIAR:54X37CM. Z ZESTAWEM MONTAŻOWYM I Z DESKĄ WOLNOOPADAJĄCĄ 006379 - KOLOR: BIAŁY ALPIN.
STELAŻ DO WC ŚCIENNEGO GROHE - RAPID SL ZESTAW DO WC ZE STELAŻEM 1.13M., NUMER PRODUKTU 39 598 000, KOD EAN 4005176863257. PRZYCISK URUCHAMIAJĄCY SKATE COSMOPOLITAN S KOLOR: BIAŁY; 38732SH0. **MONTAŻ W PIONIE; W RAZIE POTRZEBY DODATKOWA PRZEJŚCIÓWKA UMOŻLIWIAJĄCA MONTAŻ PRZYCISKU- DOBIERA PRACOWNIK SKLEPU;**
WYS.PODWIESZENIA MISKI H=43,5CM OD WYLEWKI
UWAGA! MONTAŻ STELAŻA W ZABUDOWIE G-K
ISTNIEJĄCE PRZYŁĄCZE DO WC NALEŻY DOSTOSOWAĆ DO PROJEKTOWANEJ ZABUDWY.

SZCZOTKA DO WC, IKEA, ENUDDEN, KOLOR BIAŁY. WYMIARY 10X48CM.

START UKŁADANIA KAFLI W OSI POMIESZCZENIA. ŚCIANY WYKOŃCZONE PŁYTKAMI TUBĄDZIN, MONOLITH, AMBRA BIANCA, ROZMIAR: 1198X1198X6MM, WYKOŃCZENIE: MAT. PŁYTKI UKŁADANE NA WYSOKOŚĆ DO 120 CM.

LEGENDA:

- ŚCIANY ISTNIEJĄCE
- PŁYTKI - PRZEKRÓJ
- PŁYTA MEBLOWA -PRZEKRÓJ
- ZABUDOWA GK
- START
- LUSTRO - PRZEKRÓJ

SYMBOL	OPIS
	PŁYTKI PODŁOGOWE/ŚCIENNE: MARKA: TUBĄDZIN, MODEL: MONOLITH, KOLOR: AMBRA BIANCA, ROZMIAR: 1198X1198MM, WYKOŃCZENIE: MAT. FUGA JAK NAJMNIEJSZA 0,5-1MM, KOLOR: MAPEI 130

PUROSE

PRACOWNIA PROJEKTOWA PUROSE JULITA ROSZCZAK
www.purose.pl
pracownia.purose@gmail.com

NAZWA / ADRES INWESTYCJI:

INWESTOR:

TYTUŁ RYSUNKU: ŁAZIENKA - PRZEKRÓJ C-C PIĘTRO

ZESPÓŁ PROJEKTOWY: ARCH. WNĘTRZ JULITA ROSZCZAK

SKALA: 1:25/A3

DATA: 24.04.2021

NR.RYS: 23

UWAGA: WSZYSTKIE WYMIARY POMIESZCZEŃ DOMU DO ZWERYFIKOWANIA NA BUDOWIE


NA WSZYSTKICH WIDOCZNYCH ŁĄCZENIACH PŁYTKI POD KĄTEM 45 STOPNI

LUSTRO ŚCIENNE NA WYMIAR NA CAŁĄ SZEROKOŚĆ ŚCIANY. WYMIAR GABARYTOWY 169X144CM. SZCZEGÓŁY NA RYSUNKACH STOLARZ TECZKA ŁAZIENKA.

GRZEJNIK TERMA MARLIN, WYS.1185MM X 430 MM
KOLOR BIAŁY, ROZSTAW POŁĄCZEŃ-400MM. MOC GRZEJNIKA 468W.
WYSOKOŚĆ DOLNEJ KRAWĘDZI GRZEJNIKA H-122.5 CM OD WYLEWKI

SUFITY I ŚCIANY MALOWANE FARBĄ FLUGGER DEKSO 5 KOLOR BIAŁY DOBÓR WYKONAWCA PRAC OGÓLNOBUDOWLANYCH.

PRZYŁĄCZE UMYWALKI: NALEŻY DOSTOSOWAĆ OBECNE PRZYŁĄCZE DO PROJEKTOWANEJ UMYWALKI/SZAFKI.
- SZAFKA POD UMYWALKĘ Z 2 SZUFLADAMI, IKEA, GODMORGON, BIAŁY 80X47X58 CM, NUMER ARTYKUŁU 002.811.04 .
-POJEDYNCZA UMYWALKA, IKEA, ODENSVIK, WYMIARY: 83X49X6 CM, NUMER ARTYKUŁU: 401.808.05. GÓRNY RANT UMYWALKI NA WYSOKOŚCI 86.5CM OD SUROWEJ PODŁOGI.
- BATERIA UMYWALKOWA OMNIRES, MODEL Y, KOD: Y1210NGL, KOLOR ZŁOTY, DŁ. WYLEWKI 12CM;
- SYFON OSZCZĘDZAJĄCY MIEJSCE MC ALPINE.

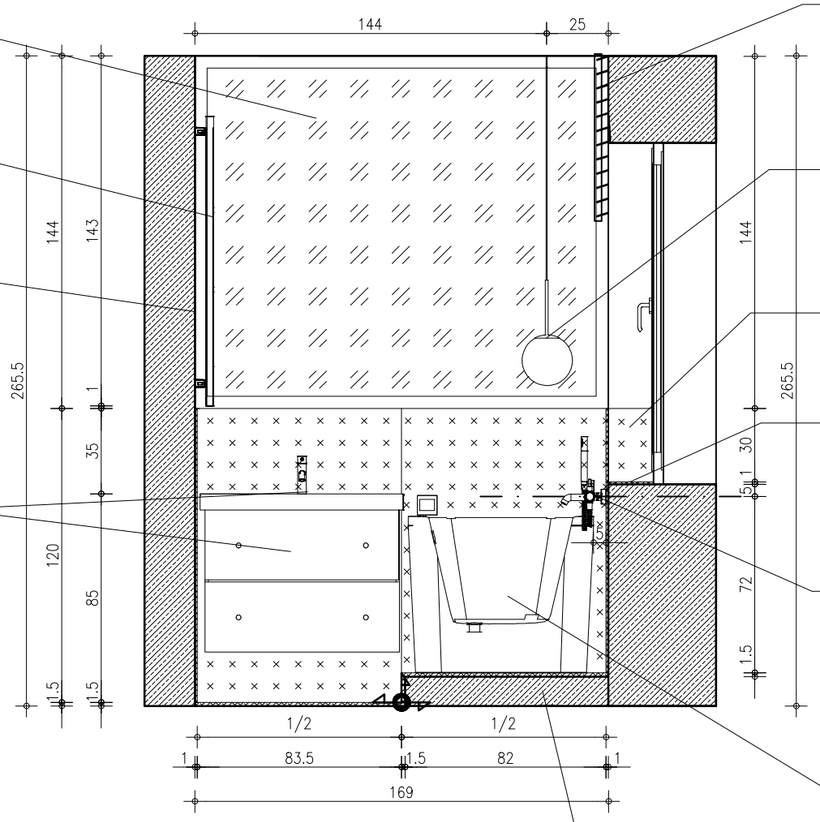

PRZEKRÓJ D-D

ŻALUZJA DREWNIANA, OLMARK, SZEROKOŚĆ LAMELKI: 50 MM, NA WYMIAR, SPOSÓB MONTAŻU : DO SUFITU. KOLOR BIAŁY. DŁUGOŚĆ DO PARAPETU- ZWERYFIKOWAĆ NA BUDOWIE W ZALEŻNOŚCI OD ROZMIARU OKNA- OK. 175CM; ZACHODZI NA BOKI OKNA NA 2-3CM.

LAMPA WISZĄCA SZKLANA KULA BALIA MINI 20, ALDEX, KOLOR: BIAŁO-ZŁOTY. ŚREDNICA 20CM. WYMAGANE ŹRÓDŁO ŚWIATŁA: E27 MAX. MOC ŻARÓWKI: 1X 60W WYSOKOŚĆ OD SPODU LAMPY DO WYKOŃCZONEGO PODESTU 115CM

UWAGA! W OŚCIEŻU OKIENNYM KAFLE WKUTE W ŚCIANĘ TAK, BY NIE DOSZŁO DO KOLIZJI PODCZAS OTWIERANIA SKRZYDŁA OKIENNEGO

UWAGA! PARAPET WYKOŃCZONY KAFLAMI ŚCIENNYMI. W RAZIE POTRZEBY KAFLĘ WKUĆ W ŚCIANĘ TAK, BY NIE DOSZŁO DO KOLIZJI PODCZAS OTWIERANIA SKRZYDŁA OKIENNEGO

BATERIA WANNOWA NATYNKOWA Z ZESTAWEM PRYSZNICOWYM, OMNIRES, MODEL Y, KOD: Y1231GL, KOLOR: ZŁOTY. MONTAŻ W OSI OŚCIEŻA OKIENNEGO NA WYSOKOŚCI: 72CM OD SUROWEGO PODESTU. MONTAŻ SŁUCHAWKI POZA OŚCIEŻEM OKIENNYM WG RZUTU WYSOKOŚĆ:72CM OD SUROWEGO PODESTU.

WANNA BESCO, VICTORIA, BIAŁA, WOLNOSTOJĄCA, WYMIAR: 160 X 75CM + SYFON DEDYKOWANY DO TEGO MODELU (KOLOR BIAŁY). MONTAŻ NA PODEŚCIE, ROZPROWADZENIE INSTALACJI WEWNĄTRZ PODESTU. MONTAŻ ODPŁYWU WG WYTYCZNYCH PRODUCENTA. ODLEGŁOŚĆ WANNY W NAJSZERSZYM MIEJSCU OD WYKOŃCZONEJ ŚCIANY 5CM, OD SUROWEJ ŚCIANY 6CM. MONTAŻ WANNY W OSI OTWÓRU OKIENNEGO.

PODEST MUROWANY WYS. 12cm. WEWNĄTRZ PODESTU PRZEPROWADZENIE INSTALACJI WOD-KAN W KIERUNKU PIONU. SZCZEGÓŁY NA RYS. DOT. HYDRAULIKI. SPADKI WG RYS. SZCZEGÓŁOWYCH ŁAZIENKI.
UWAGA! WANNA STAWIANA NA PODEŚCIE. UWAGA! WYMIARY PODANE W PRZYBLIŻENIU-WYKONANIE CAŁOŚCI: PODESTU, PODEJŚCIA WODY, ODPŁYWU PO DOSTARCZENIU WSZYSTKICH ELEMENTÓW NA BUDOWĘ

LEGENDA:

ŚCIANY ISTNIEJĄCE
PŁYTKI - PRZEKRÓJ
PŁYTA MEBLOWA -PRZEKRÓJ
ZABUDOWA GK
START
LUSTRO - WIDOK

SYMBOL	OPIS
	PŁYTKI PODŁOGOWE/ŚCIENNE: MARKA: TUBĄDZIN, MODEL: MONOLITH, KOLOR: AMBRA BIANCA, ROZMIAR: 1198X1198MM, WYKOŃCZENIE: MAT. FUGA JAK NAJMNIEJSZA 0,5-1MM, KOLOR: MAPEI 130

PUROSE

PRACOWNIA PROJEKTOWA PUROSE JULITA ROSZCZAK
www.purose.pl
pracownia.purose@gmail.com

NAZWA / ADRES INWESTYCJI:

INWESTOR:

TYTUŁ RYSUNKU: ŁAZIENKA - PRZEKRÓJ D-D PIĘTRO

ZESPÓŁ PROJEKTOWY: ARCH. WNĘTRZ JULITA ROSZCZAK


SKALA: 1:25/A3

DATA: 24.04.2021

NR.RYS: 24

SZAFKA WE WNĘCE NAD ZABUDOWĄ G-K SZAFKA Z 4. FRONTAMI GŁADKIMI. WYMIAR GABARYTOWY CAŁOŚCI: SZER.169CM, GŁ.21CM, WYSOKOŚĆ: 144CM. W ŚRODKU SZAFEK 3 PÓŁKI.
OTWIERANIE NA PUSH PULL.
WSZYSTKIE ELEMENTY FRONTY, KORPUS, PÓŁKI, WIDOCZNE I NIEWIDOCZNE WYKONANE WYKONANE Z PŁYTY MEBLOWEJ KRONO DESIGN, AVANT-GARDE, 8685 AM SNOW WHITE

LUSTRO KLEJONE DO ŚCIANY. LUSTRO Z POWŁOKĄ ZAPOBIEGAJĄCĄ PAROWANIU. GRUBOŚĆ LUSTRA DO DECYZJI SZKLARZA. WYMIAR GABARYTOWY: OK.167X144CM. WYS. MONTAŻU OD 120CM OD GOTOWEJ PODŁOGI DO SUFITU.
LUSTRO W RAMIE Z PŁYTY MEBLOWEJ KRONO DESIGN, AVANT-GARDE, 8685 AM SNOW WHITE. SZEROKOŚĆ RAMY 4,5CM, GRUBOŚĆ RAMY 2CM.

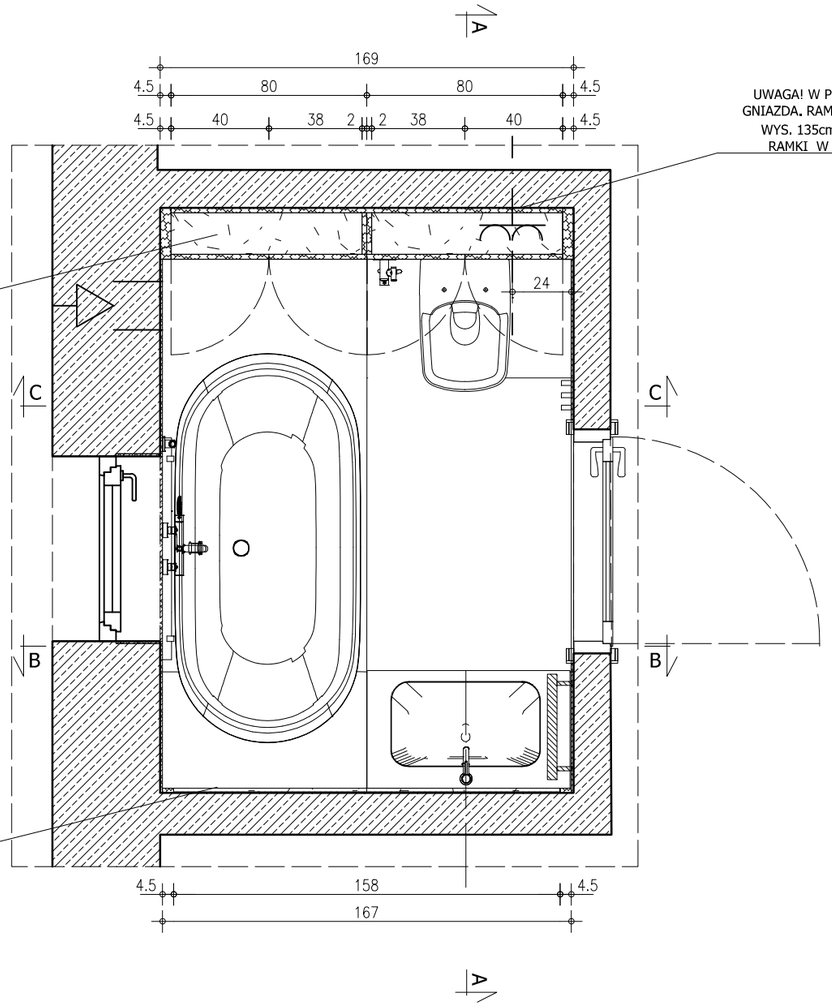

Z1	**SZAFKA WE WNĘCE NAD ZABUDOWĄ G-K** SZAFKA Z 4. FRONTAMI GŁADKIMI. WYMIAR GABARYTOWY CAŁOŚCI: SZER.169CM, GŁ.21CM, WYSOKOŚĆ: 144CM. W ŚRODKU SZAFEK 3 PÓŁKI. WOKÓŁ FRONTÓW RAMA O SZEROKOŚCI 4.5CM. OTWIERANIE NA PUSH PULL. WSZYSTKIE ELEMENTY FRONTY, KORPUS, PÓŁKI, WIDOCZNE I NIEWIDOCZNE WYKONANE WYKONANE Z PŁYTY MEBLOWEJ KRONO DESIGN, AVANT-GARDE, 8685 AM SNOW WHITE UWAGA! W PLECACH SZAFKI MONTAŻ GNIAZDA.
Z2	LUSTRO KLEJONE DO ŚCIANY. LUSTRO Z POWŁOKĄ ZAPOBIEGAJĄCĄ PAROWANIU. GRUBOŚĆ LUSTRA DO DECYZJI SZKLARZA. WYMIAR GABARYTOWY: OK.167X144CM. WYS. MONTAŻU OD 120CM OD GOTOWEJ PODŁOGI DO SUFITU. LUSTRO W RAMIE Z PŁYTY MEBLOWEJ KRONO DESIGN, AVANT-GARDE, 8685 AM SNOW WHITE. SZEROKOŚĆ RAMY 4,5CM, GRUBOŚĆ RAMY 2CM.

UWAGA! ZAKUP OKUĆ, ZAWIASÓW,GAŁEK, PROWADNIC -STOLARZ

UWAGA! PRZED WYKONANIEM MEBLI WSZYSTKIE POTRZEBNE WYMIARY POBRAĆ Z BUDOWY PO WYKONANIU PŁYTEK ŚCIENNYCH

WYMIARY NA RYSUNKU PODANE SĄ BEZ TOLERANCJI

LEGENDA:

- ŚCIANY ISTNIEJĄCE
- ZABUDOWA GK
- PŁYTKI - PRZEKRÓJ
- PŁYTA MEBLOWA KRONO DESIGN, AVANT-GARDE, 8685 AM SNOW WHITE-PRZEKRÓJ/WIDOK

PUROSE

PRACOWNIA PROJEKTOWA
PUROSE JULITA ROSZCZAK
www.purose.pl
pracownia.purose@gmail.com

NAZWA / ADRES INWESTYCJI:

INWESTOR:

TYTUŁ RYSUNKU: ŁAZIENKA - STOLARZ RZUT PIĘTRO

ZESPÓŁ PROJEKTOWY:
ARCH. WNĘTRZ JULITA ROSZCZAK


SKALA: 1:25/A3

DATA: 24.04.2021

NR.RYS: 25


SZAFKA WE WNĘCE NAD ZABUDOWĄ G-K SZAFKA Z 4. FRONTAMI GŁADKIMI. WYMIAR GABARYTOWY CAŁOŚCI: SZER.169CM, GŁ.21CM, WYSOKOŚĆ: 144CM. W ŚRODKU SZAFEK 3 PÓŁKI.
OTWIERANIE NA PUSH PULL.
WSZYSTKIE ELEMENTY FRONTY, KORPUS, PÓŁKI, WIDOCZNE I NIEWIDOCZNE WYKONANE WYKONANE Z PŁYTY MEBLOWEJ KRONO DESIGN, AVANT-GARDE, 8685 AM SNOW WHITE

LUSTRO KLEJONE DO ŚCIANY. LUSTRO Z POWŁOKĄ ZAPOBIEGAJĄCĄ PAROWANIU. GRUBOŚĆ LUSTRA DO DECYZJI SZKLARZA. WYMIAR GABARYTOWY: OK.167X144CM. WYS. MONTAŻU OD 120CM OD GOTOWEJ PODŁOGI DO SUFITU.
LUSTRO W RAMIE Z PŁYTY MEBLOWEJ KRONO DESIGN, AVANT-GARDE, 8685 AM SNOW WHITE. SZEROKOŚĆ RAMY 4,5CM, GRUBOŚĆ RAMY 2CM.

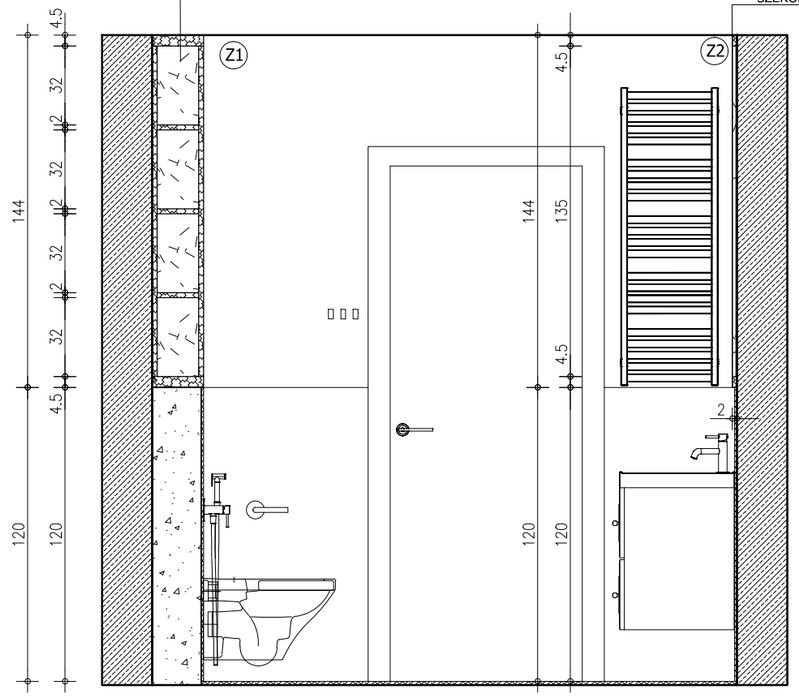

PRZEKRÓJ A-A

LUSTRO KLEJONE DO ŚCIANY. LUSTRO Z POWŁOKĄ ZAPOBIEGAJĄCĄ PAROWANIU. GRUBOŚĆ LUSTRA DO DECYZJI SZKLARZA. WYMIAR GABARYTOWY: OK.167X144CM. WYS. MONTAŻU OD 120CM OD GOTOWEJ PODŁOGI DO SUFITU.
LUSTRO W RAMIE Z PŁYTY MEBLOWEJ KRONO DESIGN, AVANT-GARDE, 8685 AM SNOW WHITE. SZEROKOŚĆ RAMY 4,5CM, GRUBOŚĆ RAMY 2CM.

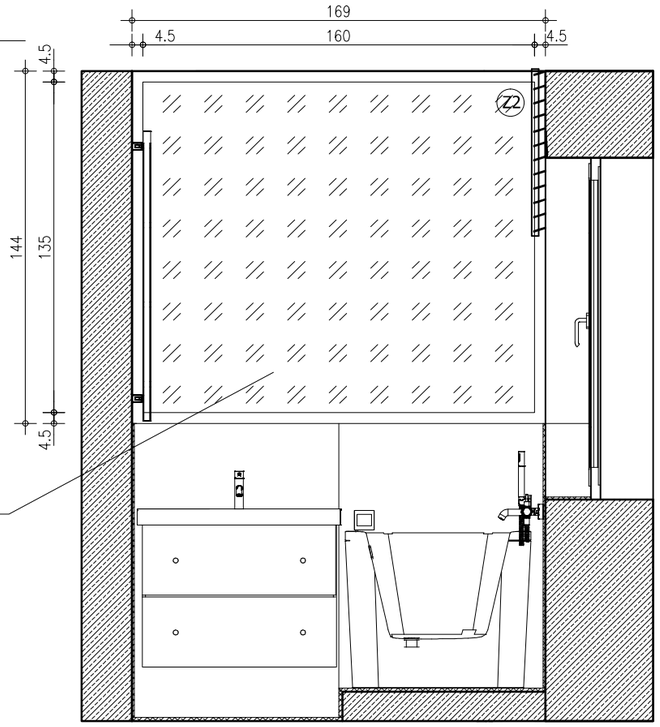

PRZEKRÓJ B-B


Z1	**SZAFKA WE WNĘCE NAD ZABUDOWĄ G-K** SZAFKA Z 4. FRONTAMI GŁADKIMI. WYMIAR GABARYTOWY CAŁOŚCI: SZER.169CM, GŁ.21CM, WYSOKOŚĆ: 144CM. W ŚRODKU SZAFEK 3 PÓŁKI. WOKÓŁ FRONTÓW RAMA O SZEROKOŚCI 4.5CM. OTWIERANIE NA PUSH PULL. WSZYSTKIE ELEMENTY FRONTY, KORPUS, PÓŁKI, WIDOCZNE I NIEWIDOCZNE WYKONANE WYKONANE Z PŁYTY MEBLOWEJ KRONO DESIGN, AVANT-GARDE, 8685 AM SNOW WHITE UWAGA! W PLECACH SZAFKI MONTAŻ GNIAZDA.
Z2	LUSTRO KLEJONE DO ŚCIANY. LUSTRO Z POWŁOKĄ ZAPOBIEGAJĄCĄ PAROWANIU. GRUBOŚĆ LUSTRA DO DECYZJI SZKLARZA. WYMIAR GABARYTOWY: OK.167X144CM. WYS. MONTAŻU OD 120CM OD GOTOWEJ PODŁOGI DO SUFITU. LUSTRO W RAMIE Z PŁYTY MEBLOWEJ KRONO DESIGN, AVANT-GARDE, 8685 AM SNOW WHITE. SZEROKOŚĆ RAMY 4,5CM, GRUBOŚĆ RAMY 2CM.

UWAGA! ZAKUP OKUĆ, ZAWIASÓW,GAŁEK, PROWADNIC -STOLARZ

UWAGA! PRZED WYKONANIEM MEBLI WSZYSTKIE POTRZEBNE WYMIARY POBRAĆ Z BUDOWY PO WYKONANIU PŁYTEK ŚCIENNYCH

WYMIARY NA RYSUNKU PODANE SĄ BEZ TOLERANCJI

SZAFKA WE WNĘCE NAD ZABUDOWĄ G-K SZAFKA Z 4. FRONTAMI GŁADKIMI. WYMIAR GABARYTOWY CAŁOŚCI: SZER.169CM, GŁ.21CM, WYSOKOŚĆ: 144CM. W ŚRODKU SZAFEK 3 PÓŁKI.
OTWIERANIE NA PUSH PULL.
WSZYSTKIE ELEMENTY FRONTY, KORPUS, PÓŁKI, WIDOCZNE I NIEWIDOCZNE WYKONANE WYKONANE Z PŁYTY MEBLOWEJ KRONO DESIGN, AVANT-GARDE, 8685 AM SNOW WHITE

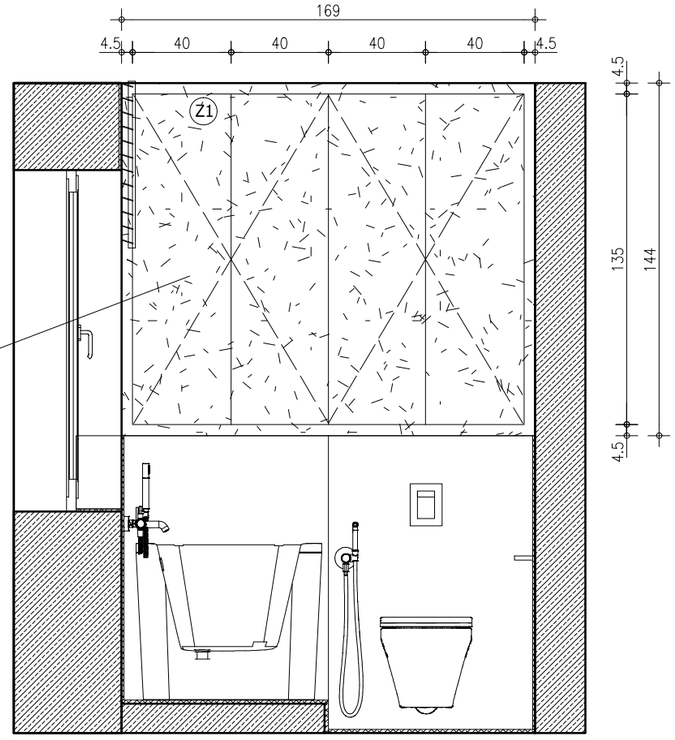

PRZEKRÓJ C-C

LEGENDA:

- ŚCIANY ISTNIEJĄCE
- ZABUDOWA GK
- PŁYTKI - PRZEKRÓJ
- PŁYTA MEBLOWA KRONO DESIGN, AVANT-GARDE, 8685 AM SNOW WHITE -PRZEKRÓJ/WIDOK

PUROSE

PRACOWNIA PROJEKTOWA
PUROSE JULITA ROSZCZAK
www.purose.pl
pracownia.purose@gmail.com

NAZWA / ADRES INWESTYCJI:

INWESTOR:

TYTUŁ RYSUNKU: ŁAZIENKA - STOLARZ
PRZEKRÓJ A-A,B-B,C-C, PIĘTRO

ZESPÓŁ PROJEKTOWY:
ARCH. WNĘTRZ JULITA ROSZCZAK

SKALA: 1:25/A3

DATA: 24.04.2021

NR.RYS: 26

L.P	ELEMENTY DODATKOWE	ILOŚĆ	MIEJSCE ZAKUPU
1	WENTYLATOR: KRATKA KWADRATOWA PEŁNA, PRODUCENT: LUXMETAL, OKRĄGŁY WPUST,ŚREDNICA WPUSTU:100MM, FRONT:PŁASKI, MATERIAŁ:STAL NIERDZ., KOLOR Z PALETY RAL - BIAŁY, WYMIAR KRATKI 13X13CM.	1 SZTUKA	WWW.SKLEP-WENTYLACYJNY.PL
2	SZCZOTKA DO WC, IKEA, ENUDDEN, KOLOR BIAŁY. WYMIARY 10X48CM.	1 SZTUKA	IKEA UL.ZŁOTA KARCZMA 26 80-298 GDAŃSK
3	UCHWYT NA PAPIER TOALETOWY, N-LINE, N1, KOLOR: BIAŁY.	1 SZTUKA	N-LINE www.n-line.com.pl nline.contact@gmail.com 516-681-228
4	WIESZAK NA RĘCZNIK N-LINE, MODEL: NOLO, WYMIARY: 7,5X2CM. KOLOR:BIAŁY.	3 SZTUKI	
5	GRZEJNIK TERMA MARLIN, WYS.1185MM X 430 MM KOLOR BIAŁY, ROZSTAW POŁĄCZEŃ-400MM MOC GRZEJNIKA 468W.	1 SZTUKA	BOKARO Szeligowscy sp. j. UL. Trakt Św. Wojciecha 271 80-018 Gdańsk +48507753932
6	SZYNOPRZEWÓD LEROY MERLIN, 3 REFLEKTORKI REFLEKTOREK SZYNOWY STR-5W-W BIAŁY LED DPM. DŁUGOŚĆ SZYNY 100CM.	1 ZESTAW	LEROY MERLIN ul. Szczęśliwa 7 80-176 Gdańsk
7	PROFIL WYKOŃCZENIOWY ŁĄCZĄCY "T" ALUMINIUM EASY LINE NR REF. 45198706	1 SZTUKA	
8	LAMPA WISZĄCA SZKLANA KULA BALIA MINI 20, ALDEX, KOLOR: BIAŁO-ZŁOTY. ŚREDNICA 20CM. WYMAGANE ŹRÓDŁO ŚWIATŁA: E27 MAX. MOC ŻARÓWKI: 1X 60W	1 SZTUKA	BlowUpDesign.pl Korfantego 191 Budynek C 40-153 Katowice +48 666 669 559 sklep@blowupdesign.pl
9	ŻALUZJA DREWNIANA, OLMARK, SZEROKOŚĆ LAMELKI: 50 MM, NA WYMIAR, SPOSÓB MONTAŻU : DO SUFITU. KOLOR BIAŁY. DŁUGOŚĆ DO PARAPETU- ZWERYFIKOWAĆ NA BUDOWIE W ZALEŻNOŚCI OD ROZMIARU OKNA- OK. 175CM; ZACHODZI NA BOKI OKNA NA 2-3CM.	1 SZTUKA	Marcin Olbrycht - OLMARK al. Warszawska 227B, 39-400 Tarnobrzeg Tel.: + 48 603 404 650 mail: sklep@wystroj-okien.pl

L.P	PŁYTKI	ILOŚĆ	MIEJSCE ZAKUPU
1	PŁYTKI PODŁOGOWE/ŚCIENNE: TUBĄDZIN, MONOLITH, AMBRA BIANCA, ROZMIAR: 1198X1198X6MM, WYKOŃCZENIE: MAT.	10 SZTUK	BOKARO Szeligowscy sp. j. UL. Trakt Św. Wojciecha 271 80-018 Gdańsk +48507753932

ilości płytek podane bez zapasu

L.P	CERAMIKA I ARMATURA	ILOŚĆ	MIEJSCE ZAKUPU
1	**MISKA WC PODWIESZANA DURAVIT -** MODEL DURASTYLE RIMLESS 255109. WYMIAR:54X37CM. Z ZESTAWEM MONTAŻOWYM I Z DESKĄ WOLNOOPADAJĄCĄ 006379 - KOLOR: BIAŁY ALPIN. **STELAŻ DO WC ŚCIENNEGO GROHE -** RAPID SL ZESTAW DO WC ZE STELAŻEM 1.13M., NUMER PRODUKTU 39 598 000, KOD EAN 4005176863257. PRZYCISK URUCHAMIAJĄCY SKATE COSMOPOLITAN S KOLOR: BIAŁY; 38732SH0. **MONTAŻ W PIONIE; W RAZIE POTRZEBY DODATKOWA PRZEJŚCIÓWKA UMOŻLIWIAJĄCA MONTAŻ PRZYCISKU- DOBIERA PRACOWNIK SKLEPU;**	1 ZESTAW	BOKARO Szeligowscy sp. j. UL. Trakt Św. Wojciecha 271 80-018 Gdańsk +48507753932
2	SYSTEM BIDETOWY PODTYNKOWY, OMNIRES, MODEL Y, KOD: SYSYBI2GL, KOLOR: ZŁOTY.	1 ZESTAW	
3	WANNA BESCO, VICTORIA, BIAŁA, WOLNOSTOJĄCA, WYMIAR: 160 X 75CM + SYFON DEDYKOWANY DO TEGO MODELU (KOLOR BIAŁY).	1 ZESTAW	
4	BATERIA WANNOWA NATYNKOWA Z ZESTAWEM PRYSZNICOWYM, OMNIRES, MODEL Y, KOD: Y1231GL, KOLOR: ZŁOTY.	1 ZESTAW	
5	BATERIA UMYWALKOWA OMNIRES, MODEL Y, KOD: Y1210NGL, KOLOR ZŁOTY, DŁ. WYLEWKI 12CM; - SYFON OSZCZĘDZAJĄCY MIEJSCE MC ALPINE.	1 ZESTAW	
6	SZAFKA POD UMYWALKĘ Z 2 SZUFLADAMI, IKEA, GODMORGON, BIAŁY 80X47X58 CM, NUMER ARTYKUŁU 002.811.04 . POJEDYNCZA UMYWALKA, IKEA, ODENSVIK, WYMIARY: 83X49X6 CM, NUMER ARTYKUŁU: 401.808.05.	1 ZESTAW	IKEA UL.ZŁOTA KARCZMA 26 80-298 GDAŃSK

UWAGA! WSZYSTKIE NUMERY KATALOGOWE PRODUKTÓW ORAZ POPRAWNOŚĆ ZAMÓWIENIA WERYFIKUJE SKLEP W OPARCIU O RYSUNKI HYDRAULIKI ORAZ ZESTAWIENIE. W RAZIE WĄTPLIWOŚCI NALEŻY SKONTAKTOWAĆ SIĘ Z PROJEKTANTKĄ.

PUROSE

PRACOWNIA PROJEKTOWA
PUROSE JULITA ROSZCZAK
www.purose.pl
pracownia.purose@gmail.com

NAZWA / ADRES INWESTYCJI:

INWESTOR:

TYTUŁ RYSUNKU: ŁAZIENKA - PIĘTRO ZESTAWIENIE

ZESPÓŁ PROJEKTOWY:
ARCH. WNĘTRZ JULITA ROSZCZAK

SKALA: 1:25/A3

DATA: 24.04.2021

NR.RYS: 27